

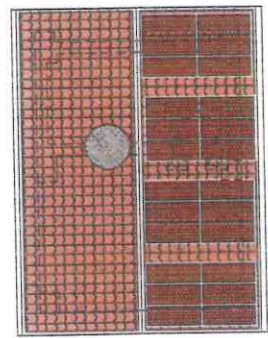


PIANTA PIANO INTERRATO

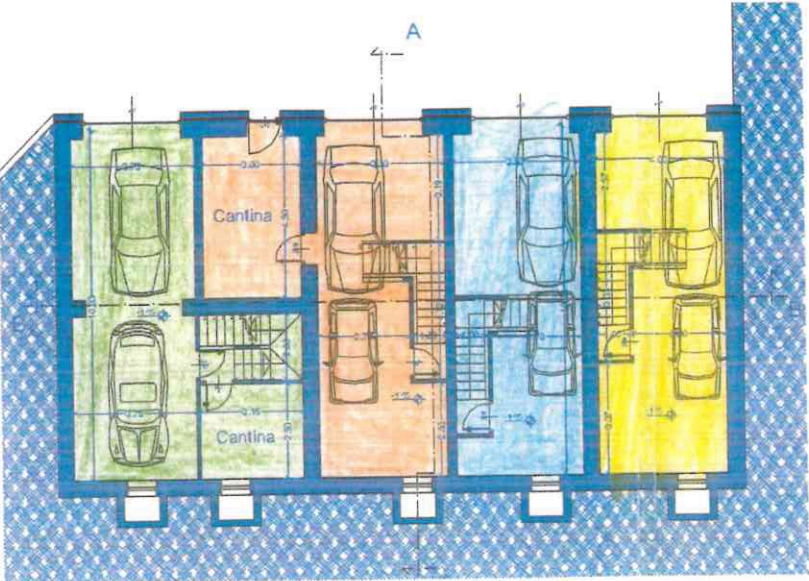

PIANTA PIANO TERRA

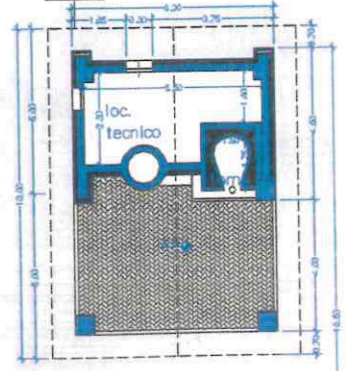

PIANTA PIANO COPERTURE
- scala 1:200 -

