



**PIANTA PIANO TERRA**  
SCALA 1:100

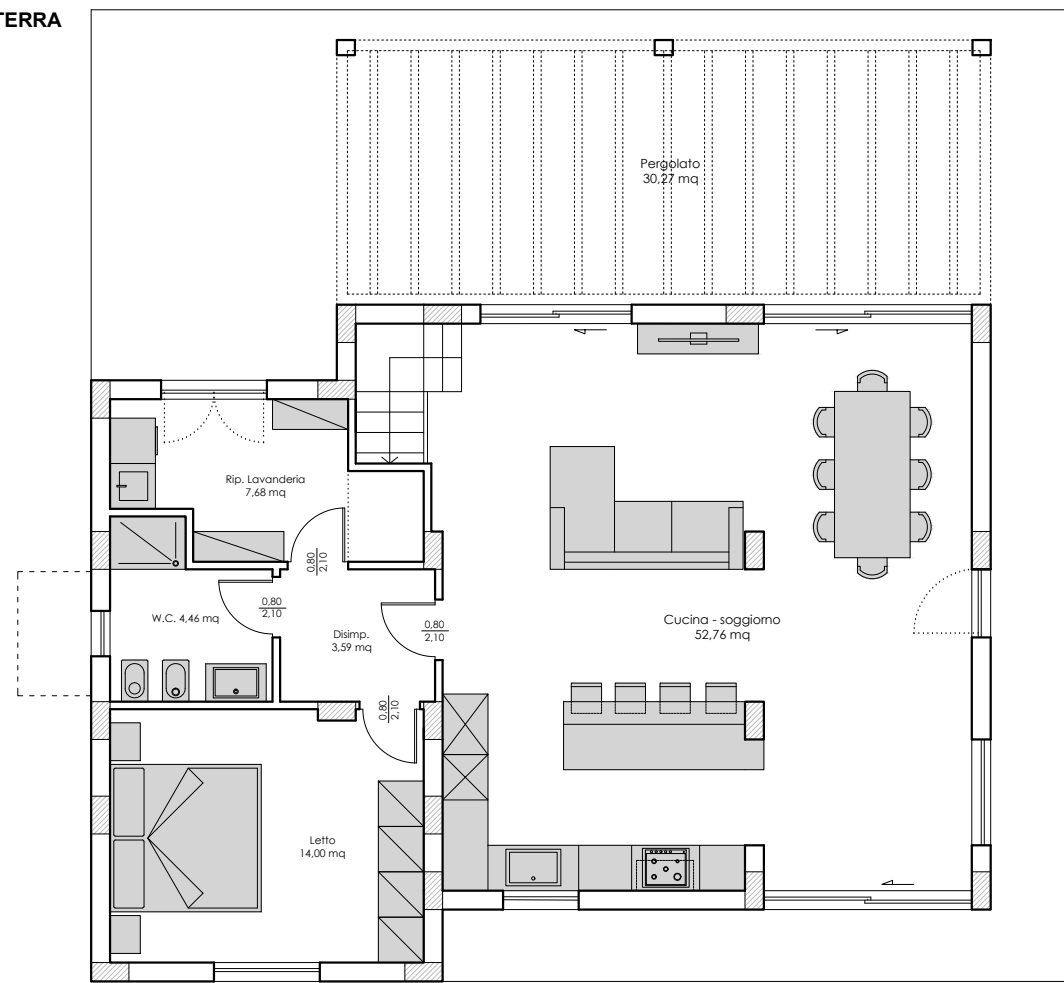

Rendering interno 1



**PLANIMETRIA LOTTO**  
SCALA 1:200

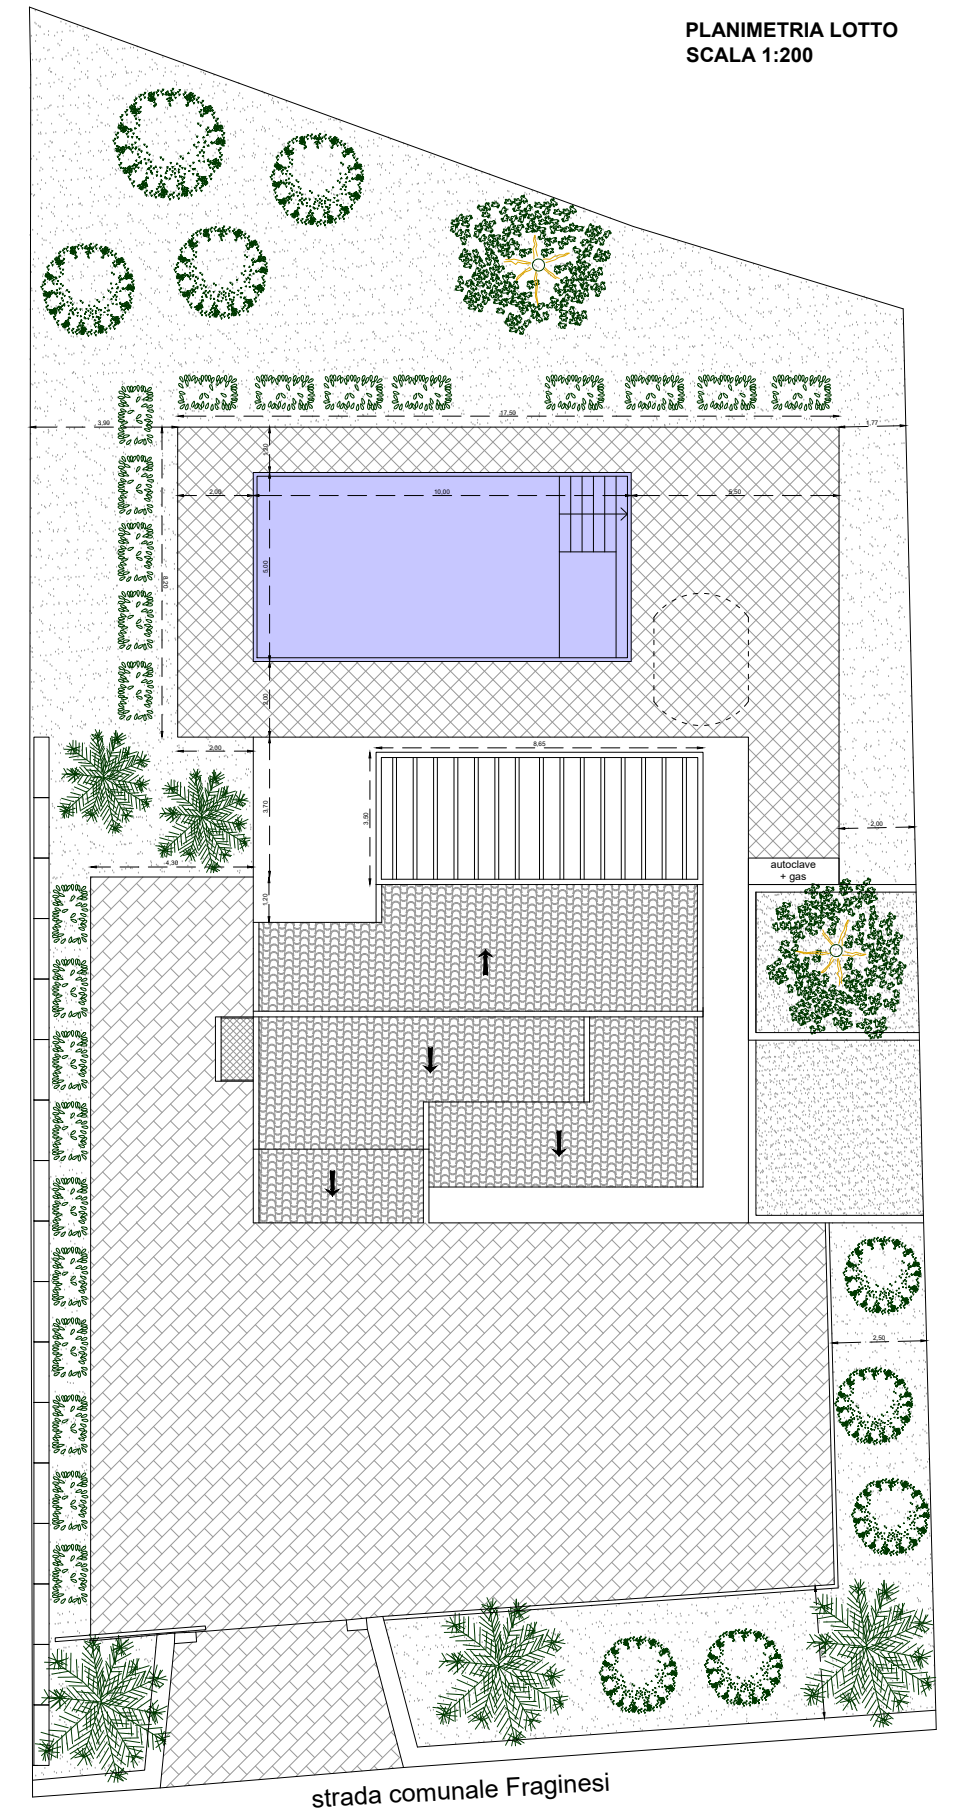


strada comunale Fragnesi

**PRINCIPALI DATI METRICI:**


SUPERFICIE DEL LOTTO: 967,00 mq

SUPERFICIE UTILE PIANO TERRA: 82 mq

SUPERFICIE UTILE PIANO SOTTOTETTO 49 mq

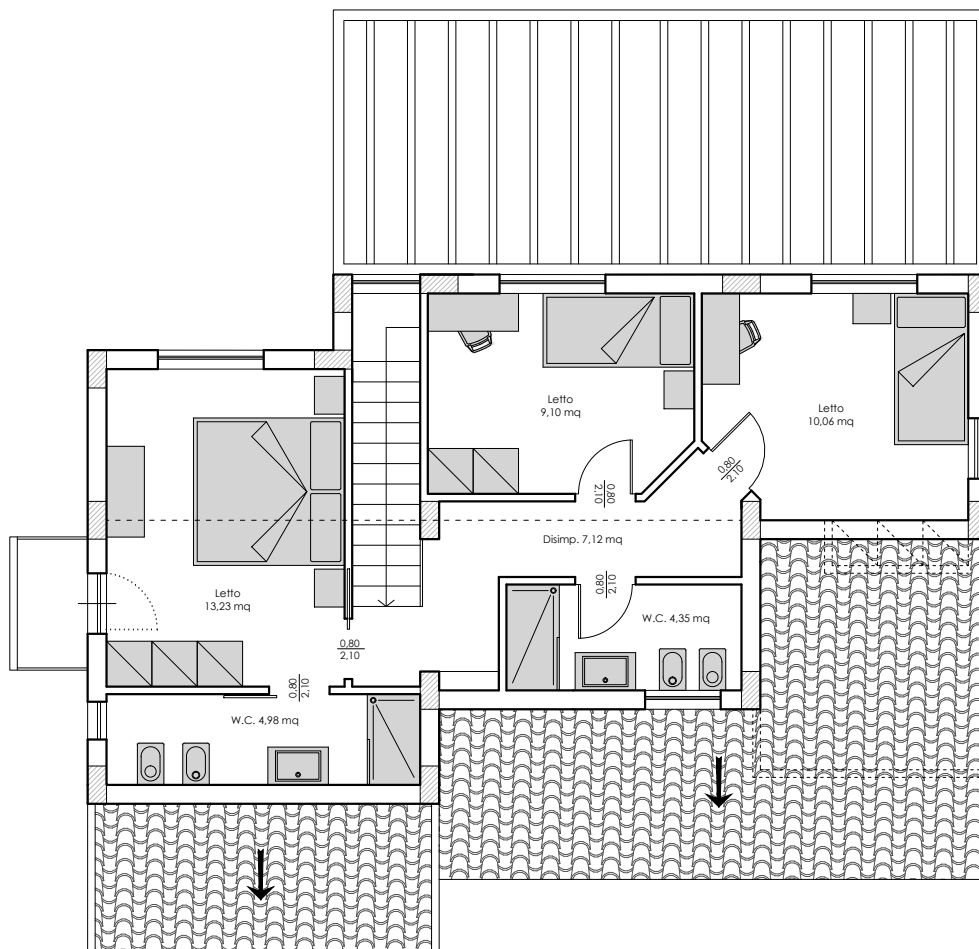

**PIANTA PIANO PRIMO**  
SCALA 1:100

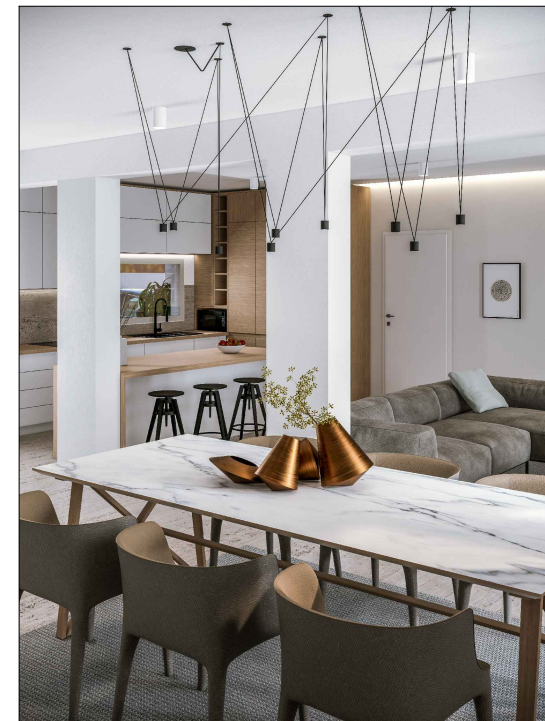

Rendering interno 2