



PIANTA PIANO PRINCIPALE
Scala 1:50

N.B. Le metrature riportate sono da considerarsi di puramente indicativee potrebbero leggermente differire dallo stato di fatto.

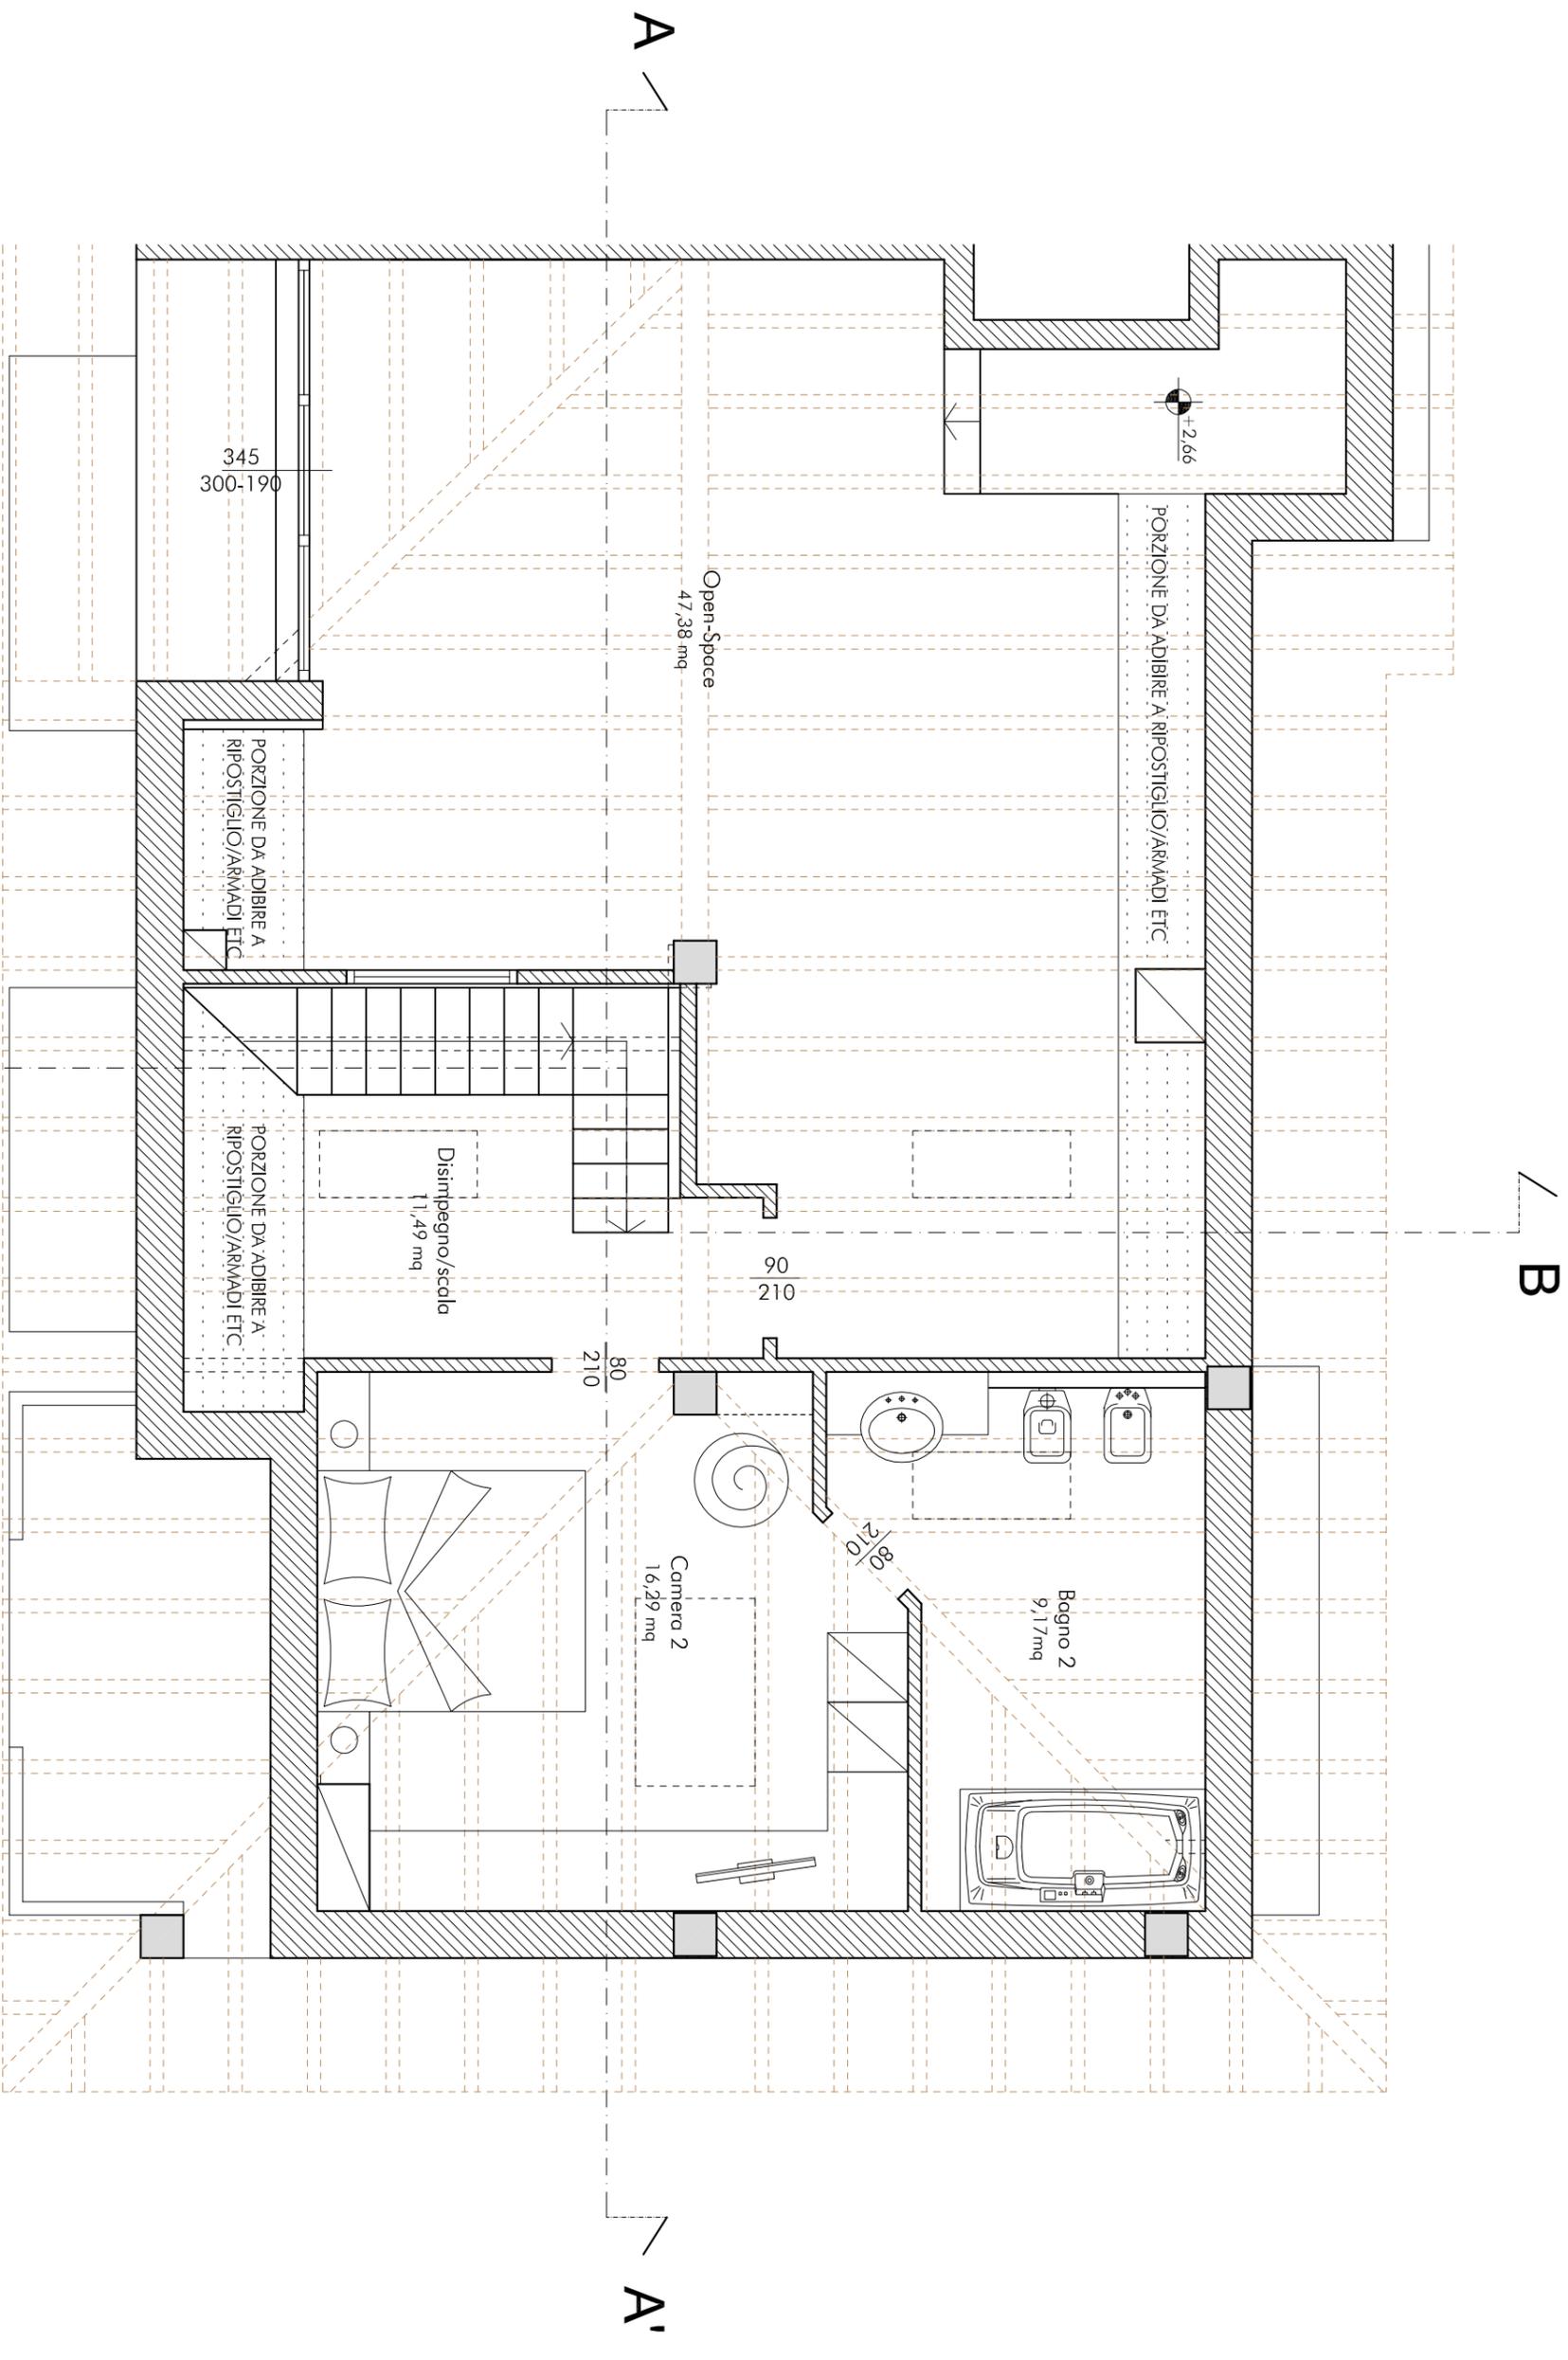


PIANTA PIANO MANSARDA
 Scala 1:50

N.B. Le metrature riportate sono da considerarsi di puramente indicativee potrebbero leggermente differire dallo stato di fatto.

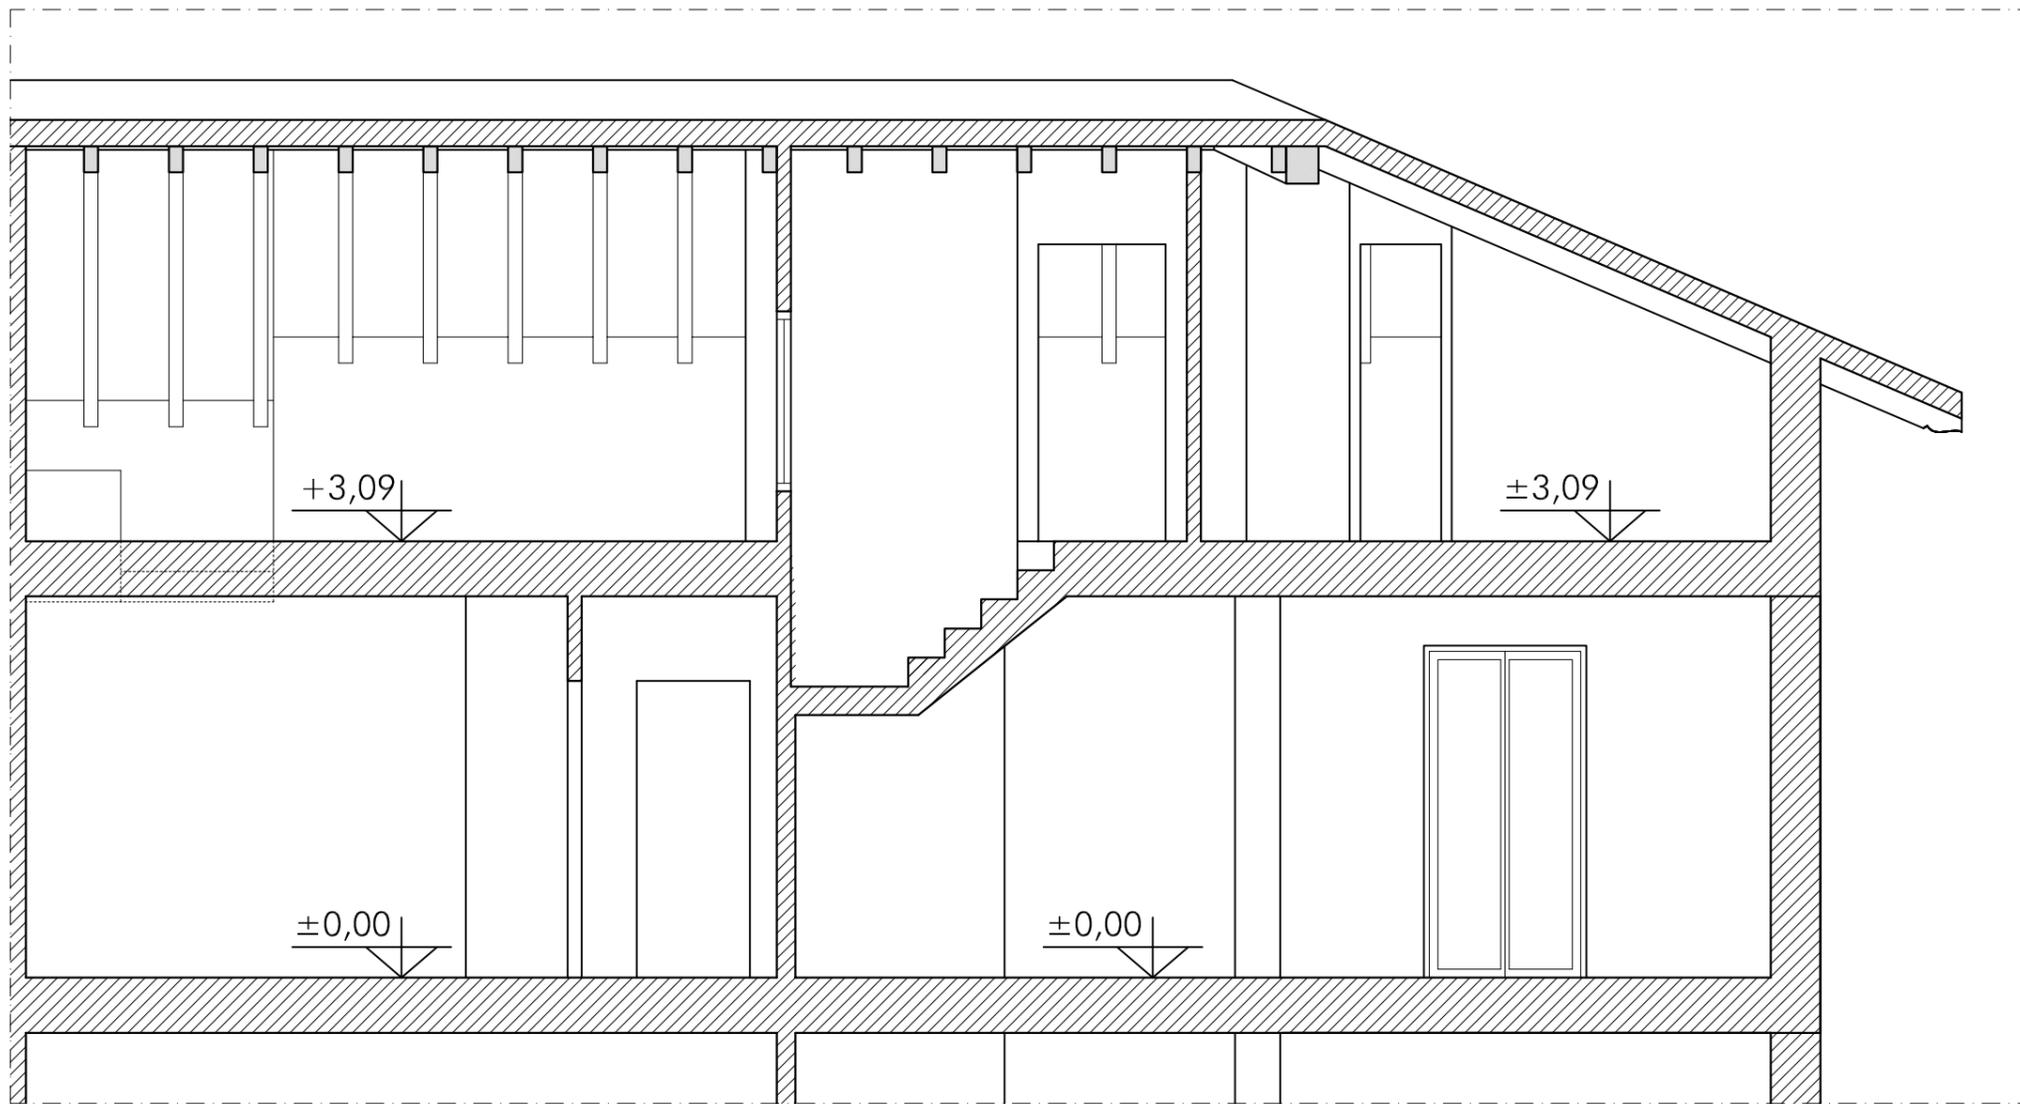

SEZIONE A-A
Scala 1:50

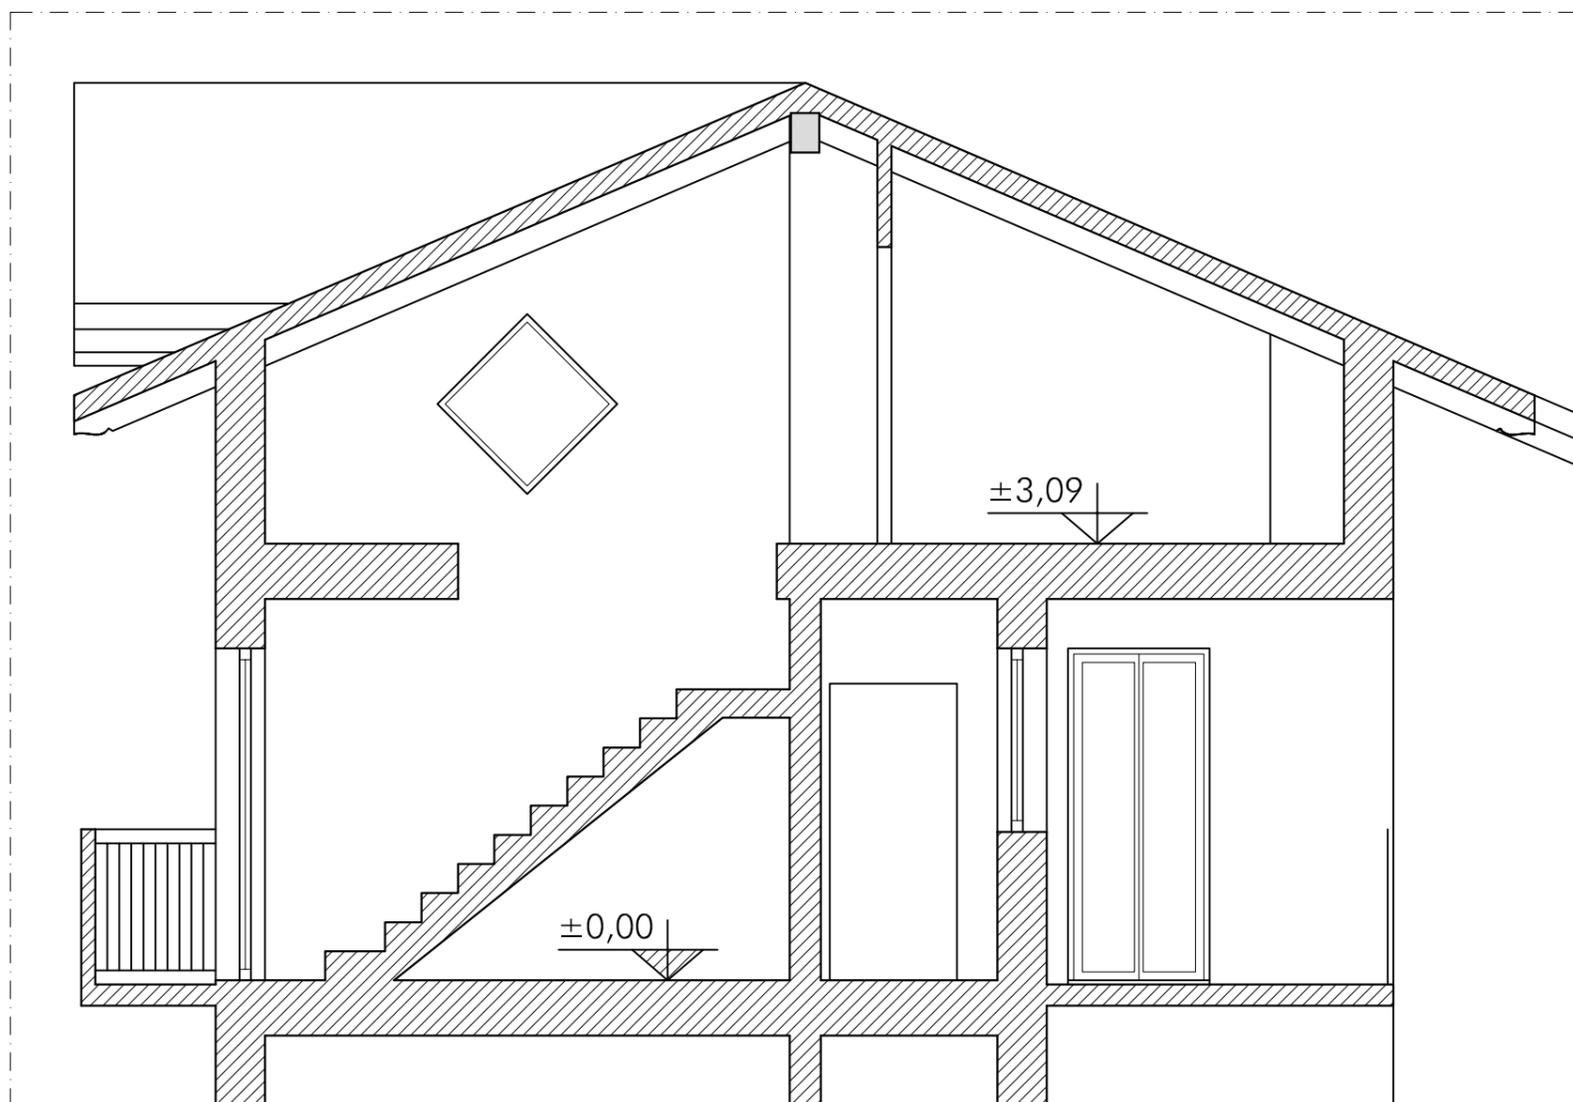

SEZIONE B-B
Scala 1:50