


***PLANIMETRIE IMMOBILE CON  
INDIVIDUAZIONE AMBIENTI IN RIF.TO  
ALLA DESCRIZIONE ANALITICA***

# Individuazione ambienti in rif.to alla descrizione analitica dell'immobile

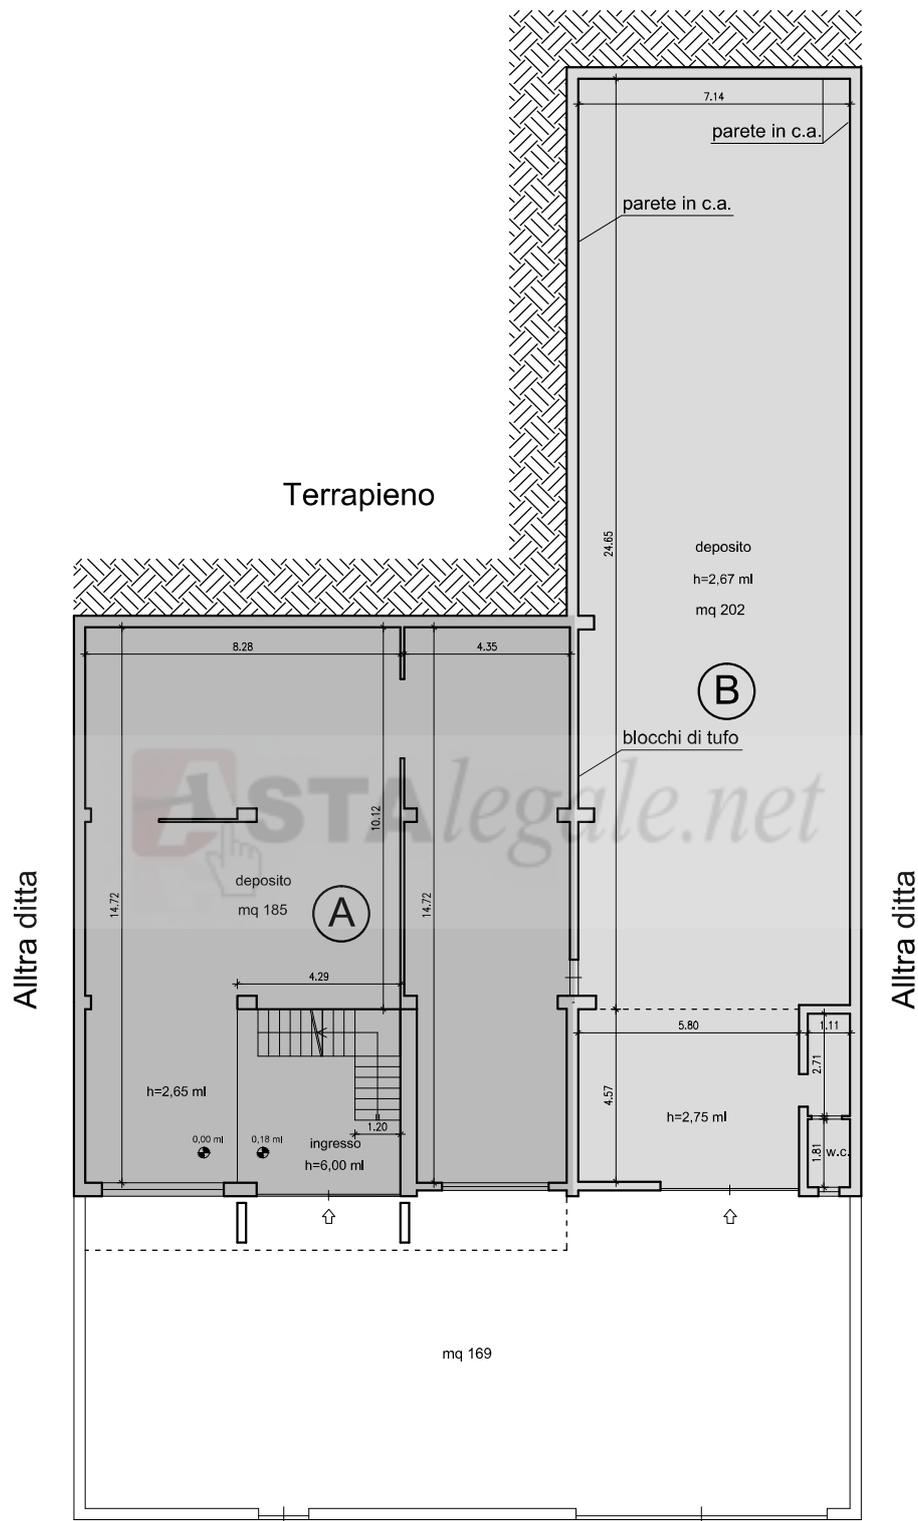


via Vanella 115


Pianta piano Terra e piano Seminterrato - Scala 1:200



# Individuazione ambienti in rif.to alla descrizione analitica dell'immobile

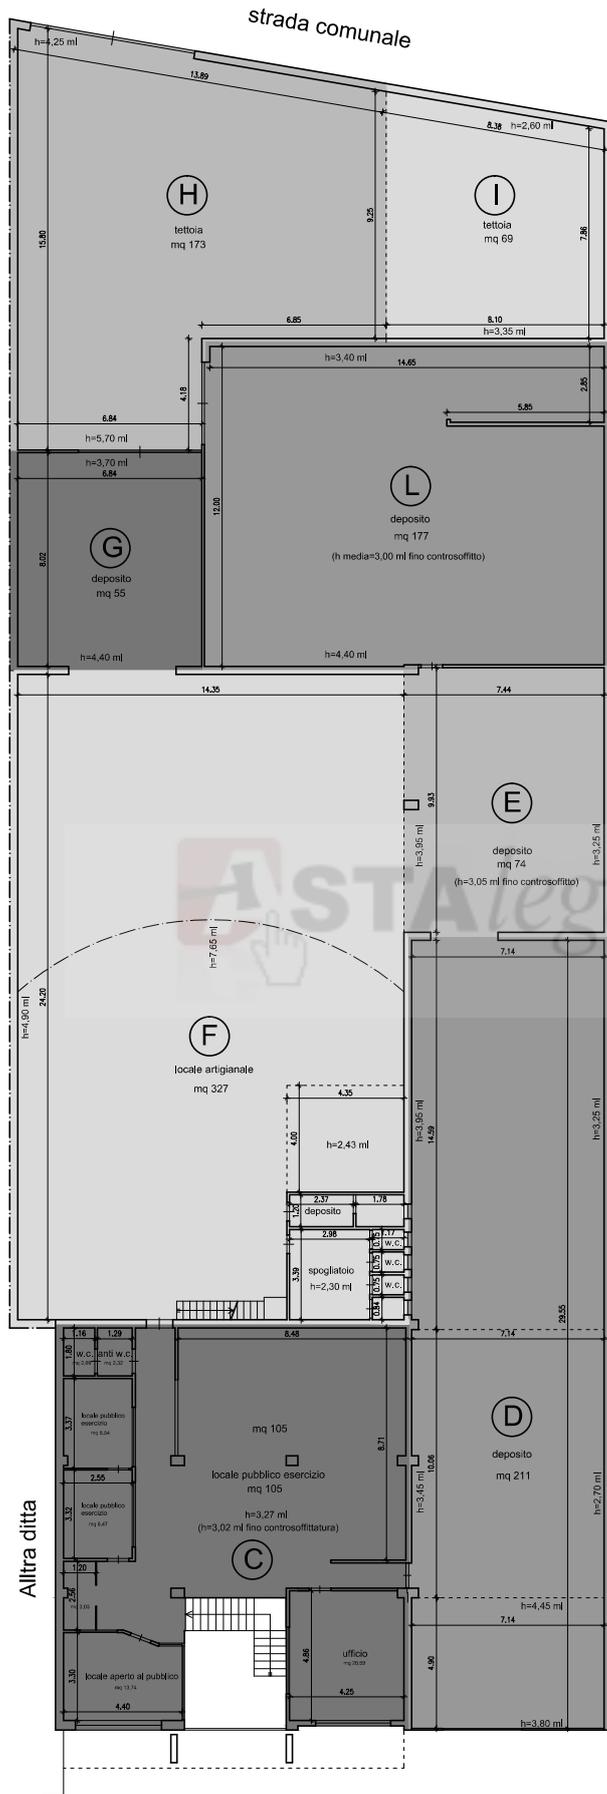

Pianta piano Primo - Scala 1:200

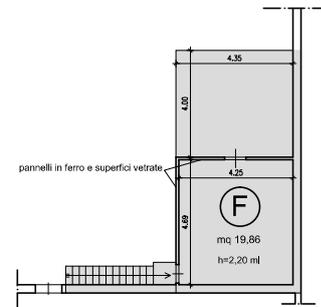

Pianta piano Primo/Soppalco