

Agencia delle Entrate
CATASTO FABBRICATI
Ufficio provinciale di
Perugia

Dichiarazione protocollo n. PG0010908 del 02/02/2024
Comune di Perugia
Via Fetonte

civ. 9/B


Identificativi Catastali:
Sezione: 197
Foglio: 197
Particella: 435
Subalterno: 19

Compilata da:
Ceccarelli Claudio
Iscritto all'albo:
Geometri
Prov. Perugia
N. 3846


Scala 1: 200

Ultima planimetria in atti

PIANTA PIANO S1

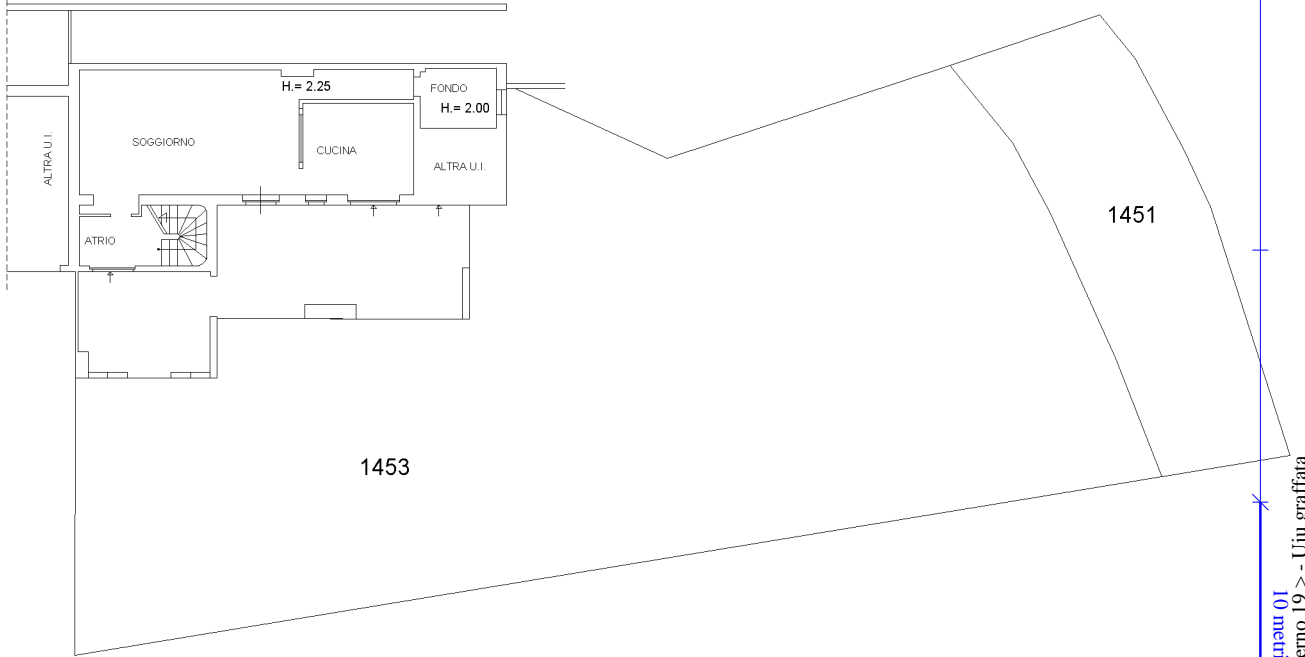

PIANTA PIANO T

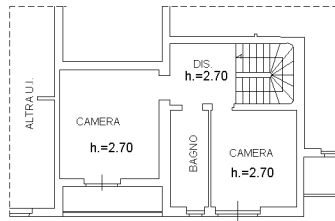

PIANTA PIANO 1

