




Stato in sanatoria
Pianta piano primo scala 1:100

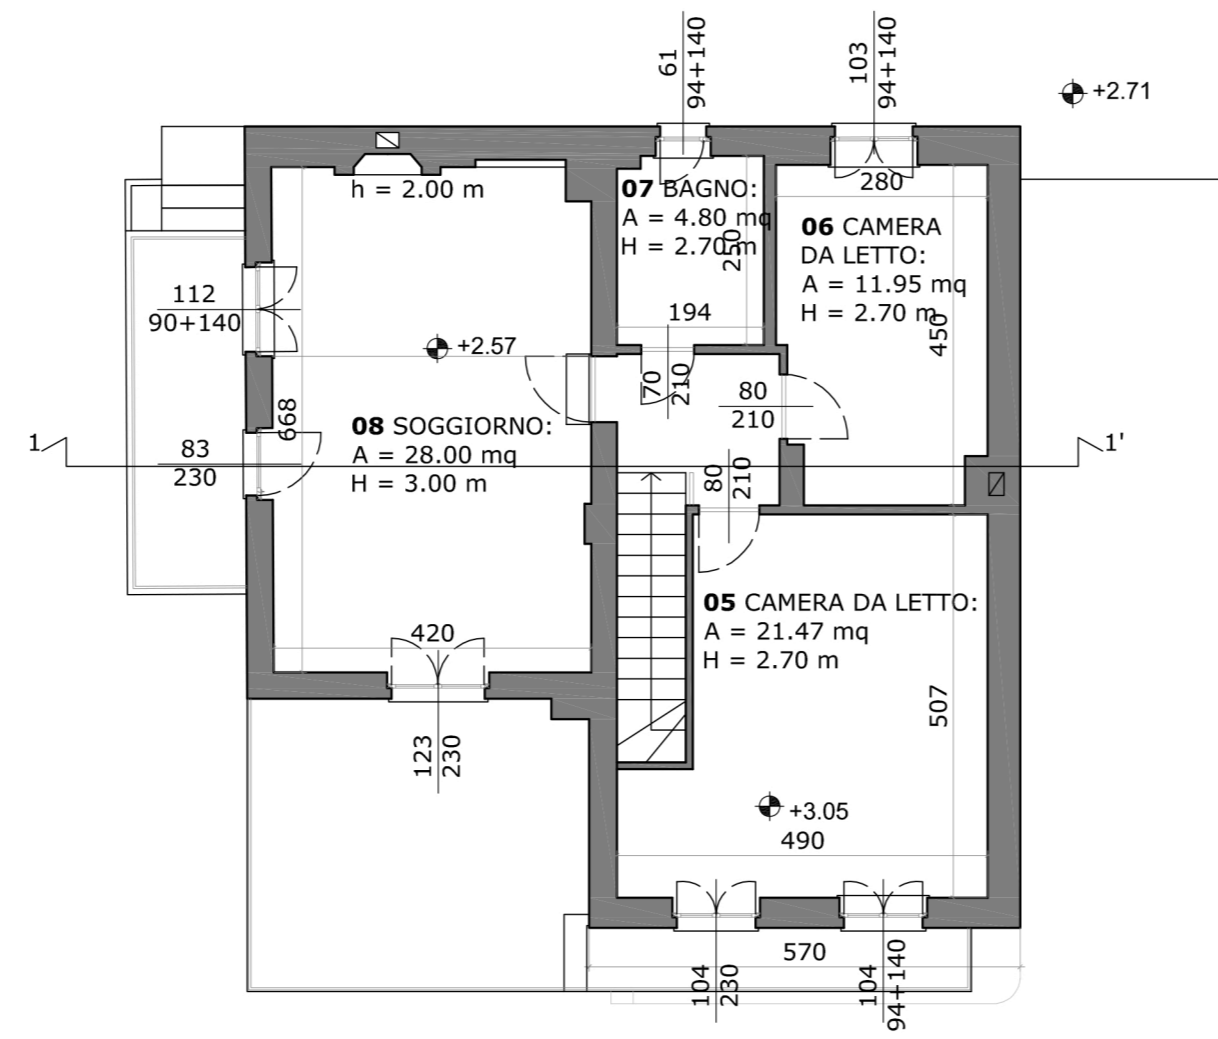


Stato in sanatoria
Pianta piano terra scala 1:100

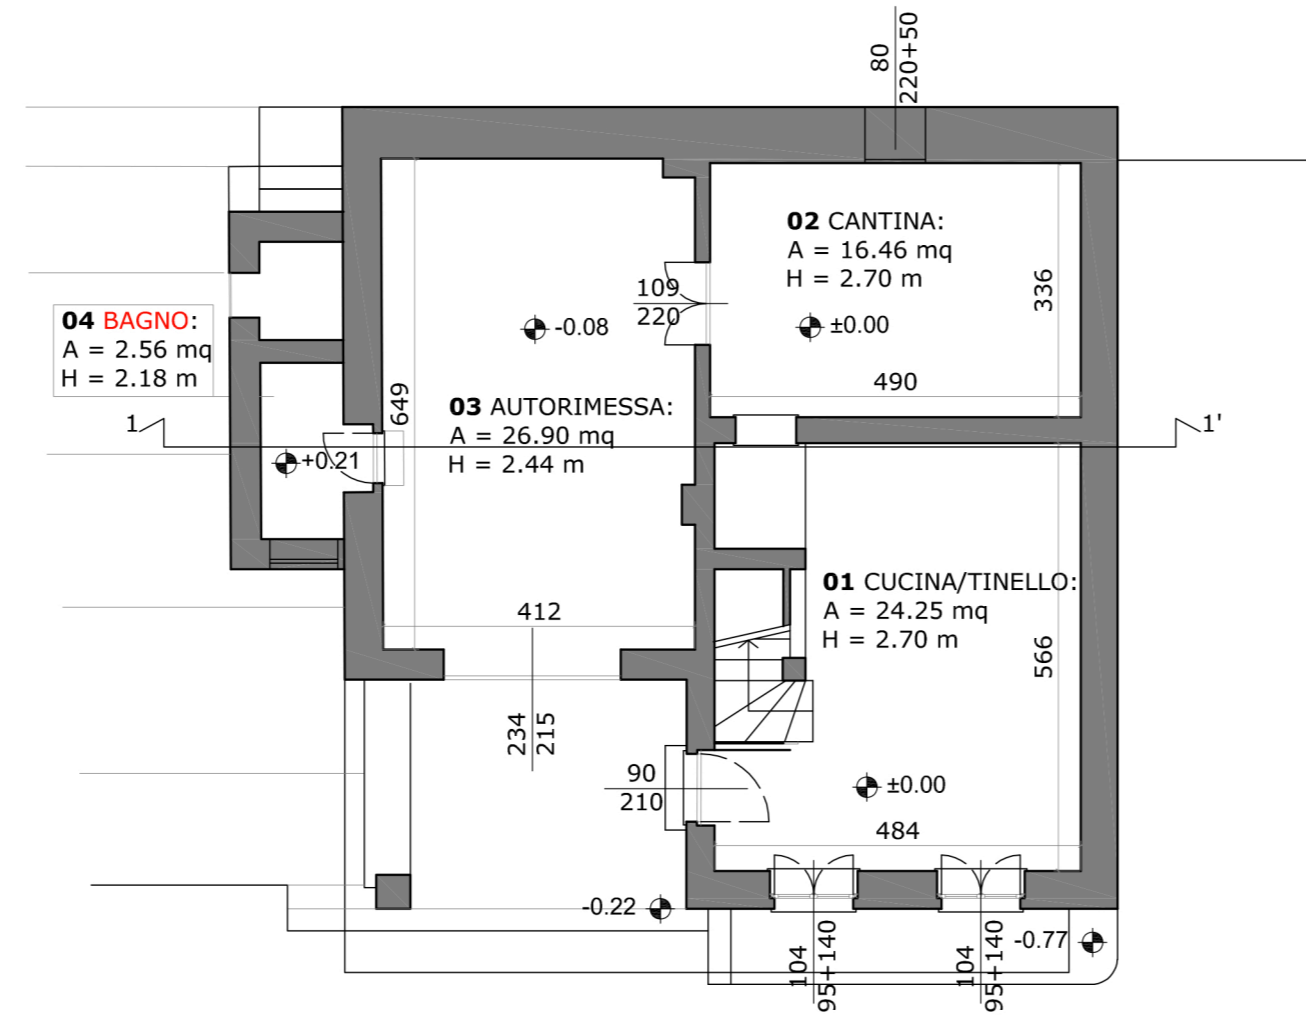

Stato in sanatoria
Prospetto nord scala 1:100

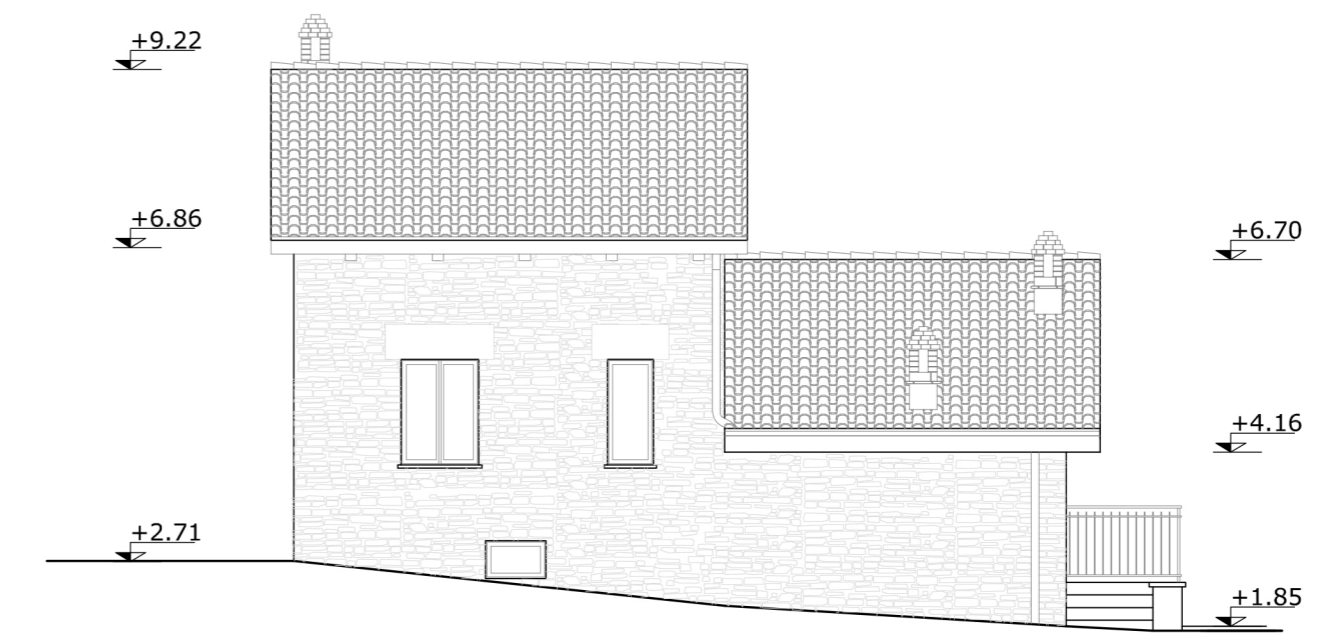

Stato in sanatoria
Sezione A-A' scala 1:100

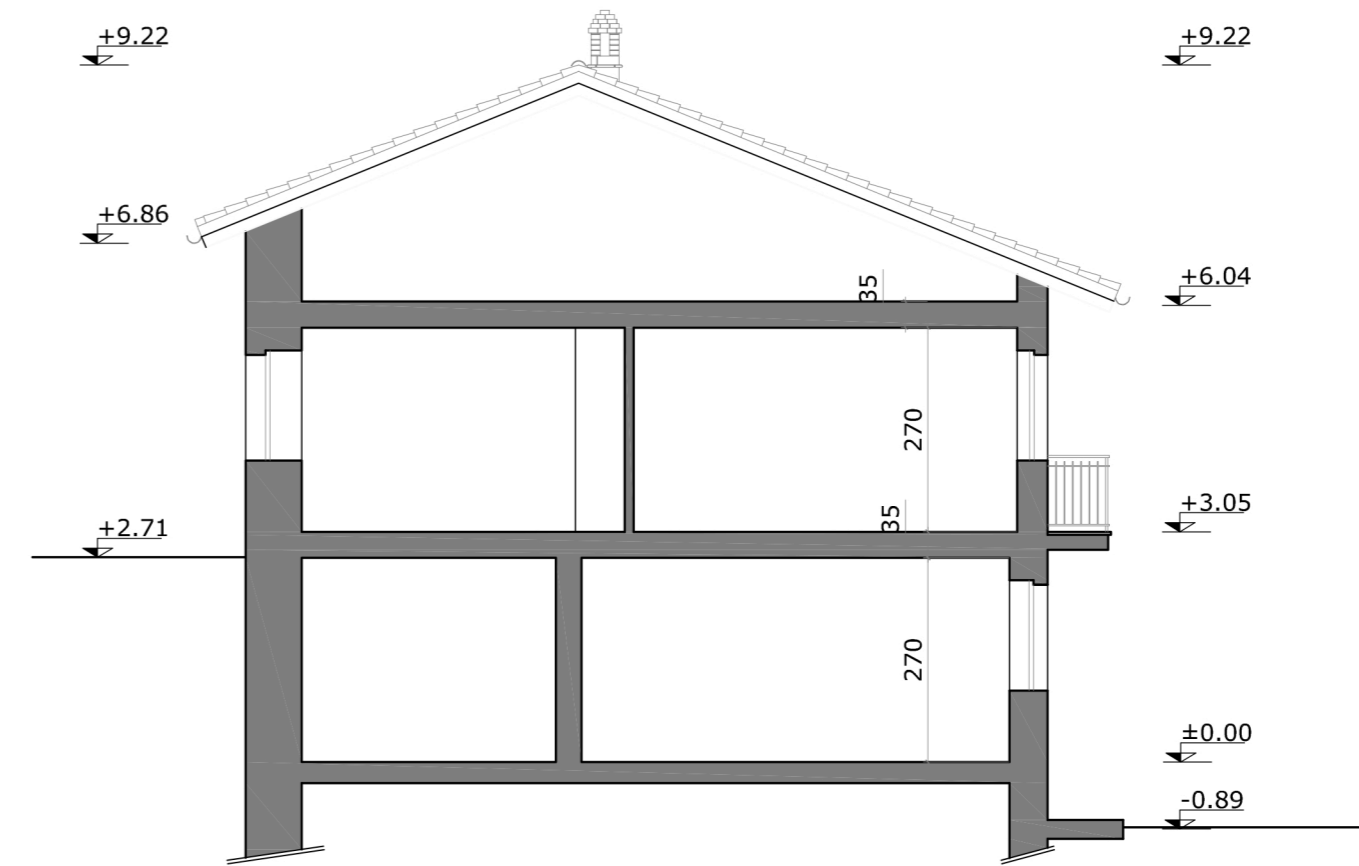

Stato in sanatoria
Prospetto ovest scala 1:100



Stato in sanatoria
Prospetto sud scala 1:100



Stato in sanatoria
Prospetto est scala 1:100

