




PIANTA PIANO INTERRATO -scala 1:100-

MODIFICHE 25-07-2022

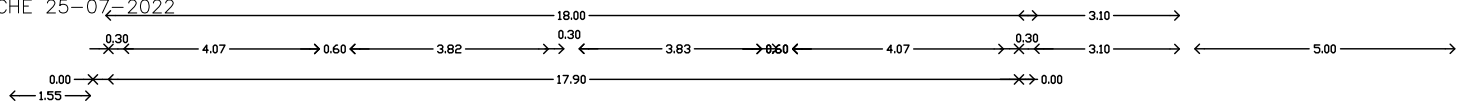

+2.45
+2.45

-3.10
-3.10

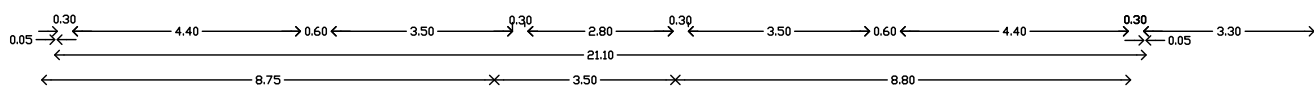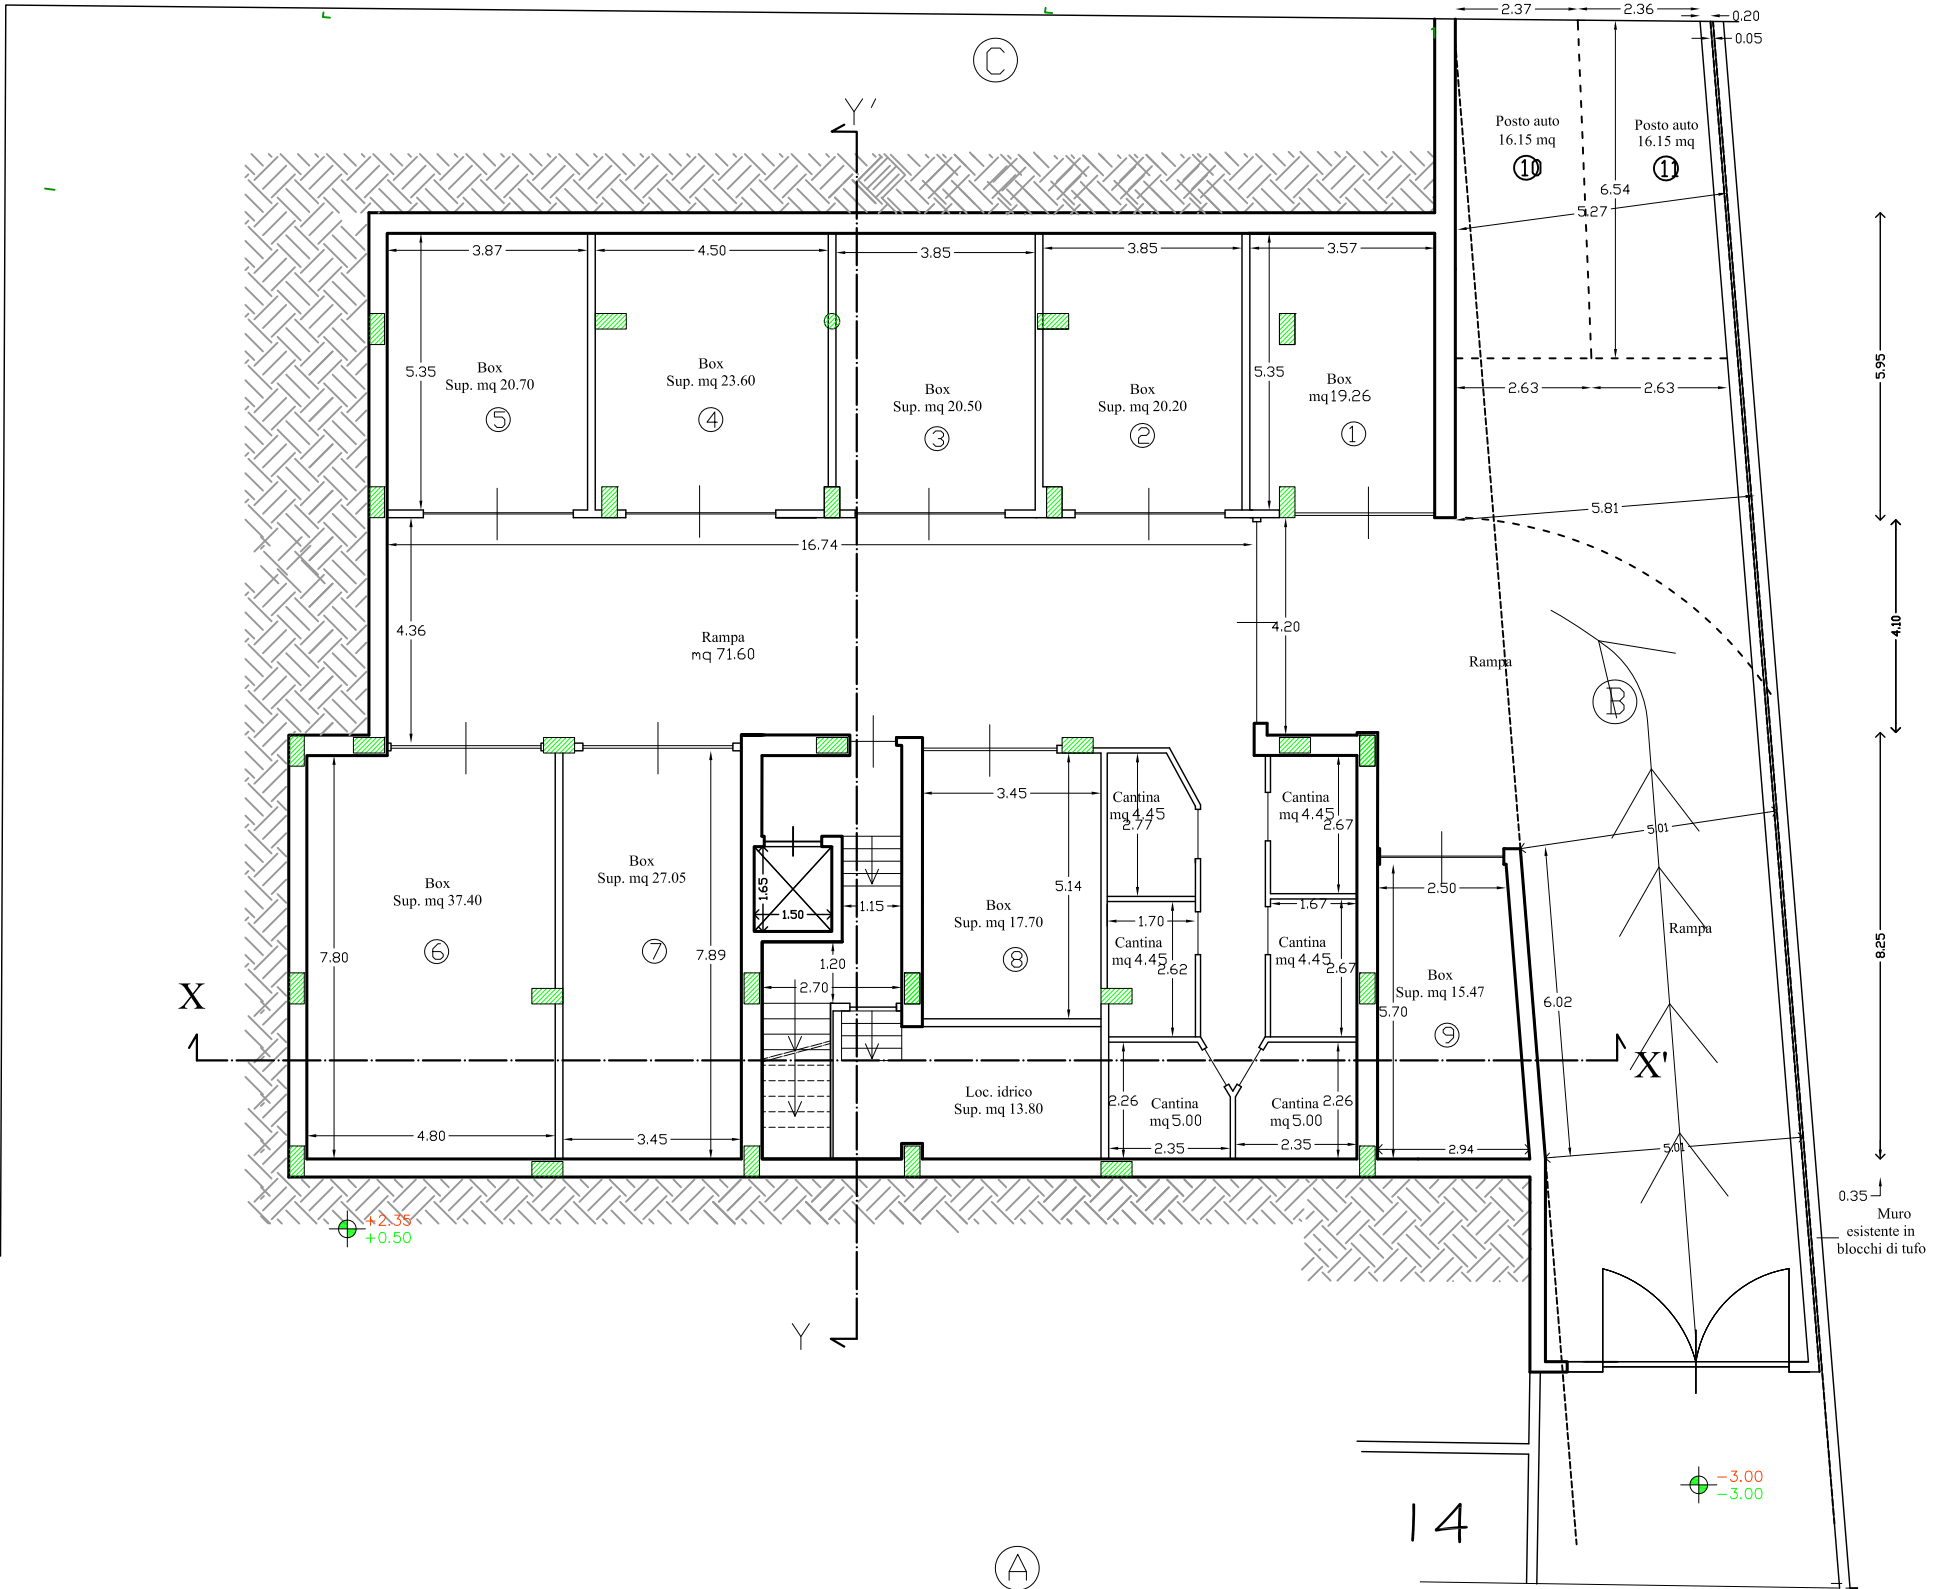


-3.00
-3.00

14

PIANTA PIANO TERRA -scala 1:100-

MODIFICHE 25-07-2022

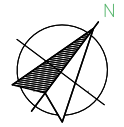

QUOTA ANTE OPERAM
QUOTA POST OPERAM



TABELLA DI VERIFICA DEI RAPPORTI AEREO-ILLUMINANTI
INT 1 - 2 - 3 - 4

STANZA	SUP. STANZA	SUP. FINESTRATA	RAPPORTO
SOGGIORNO	19,80 mq	3,84 mq	> 1/8
CUCINA	5,40 mq	2,16 mq	> 1/8
CAMERA	13,80mq	3,84 mq	> 1/8
CAMERA	11,30 mq	2,88 mq	> 1/8
BAGNO	5,85 mq	2,40 mq	> 1/8

PIANTA PIANO PRIMO -scala 1 : 100-

MODIFICHE 25-07-2022



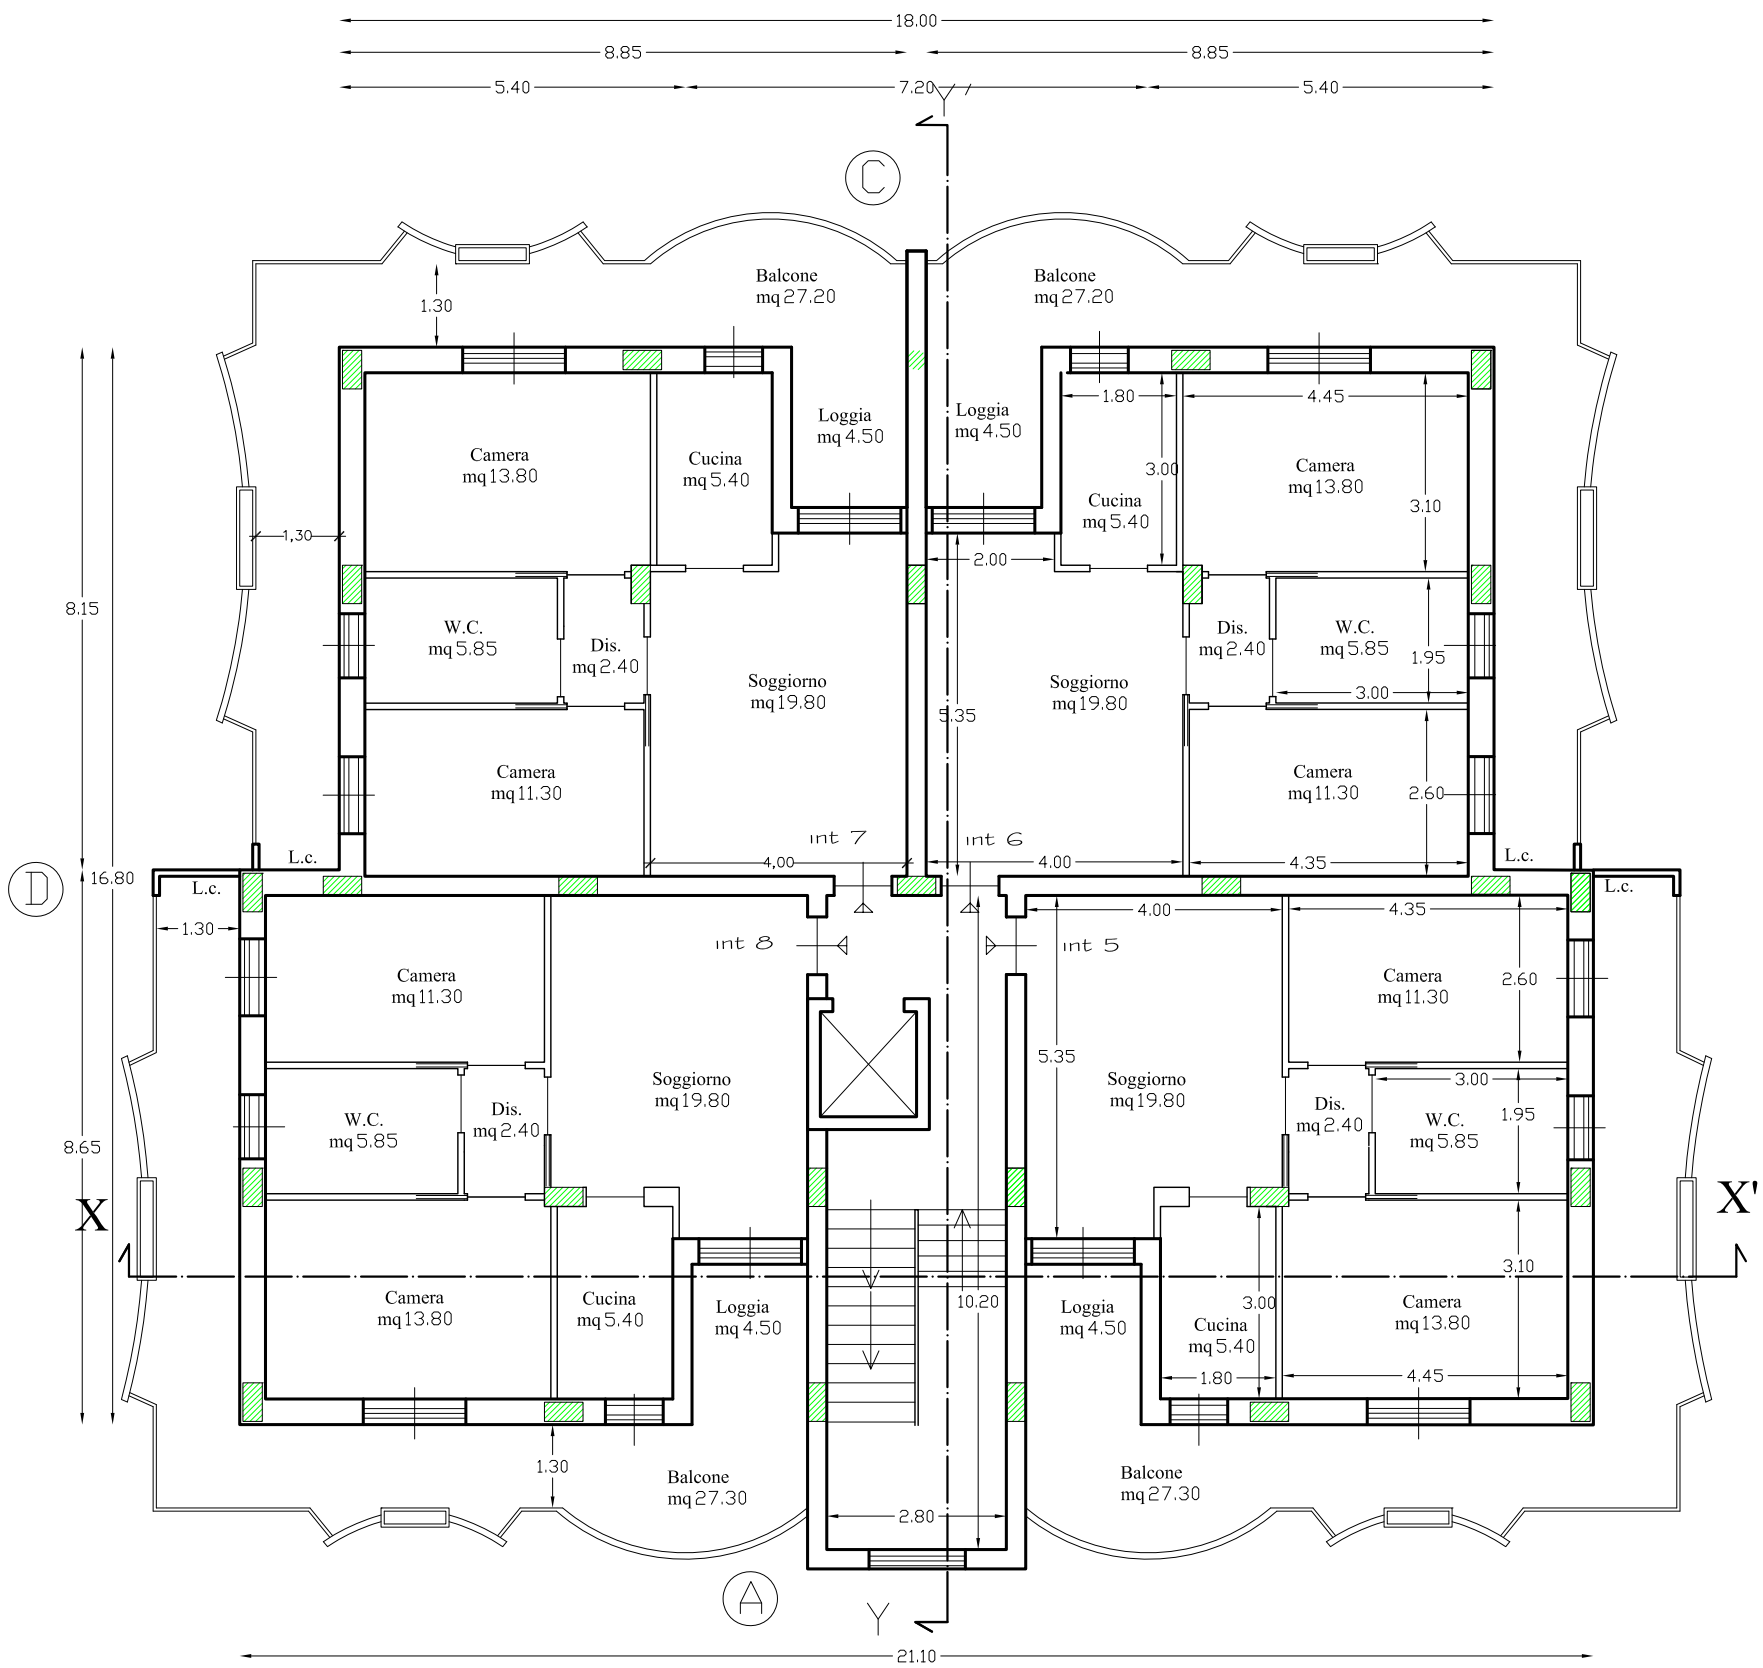


TABELLA DI VERIFICA DEI RAPPORTI AEREO-ILLUMINANTI
INT 5 - 6 - 7 - 8

STANZA	SUP. STANZA	SUP. FINISTRATA	RAPPORTO
SOGGIORNO	19.80 mq	3.84 mq	> 1/8
CUCINA	5.40 mq	2.16 mq	> 1/8
CAMERA	13.80mq	3.84 mq	> 1/8
CAMERA	11.30 mq	2.88 mq	> 1/8
BAGNO	5.85 mq	2.40 mq	> 1/8

PIANTA PIANO SECONDO -scala 1:100-

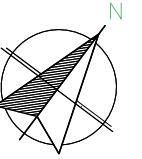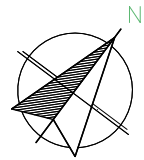

MODIFICHE 25-07-2022

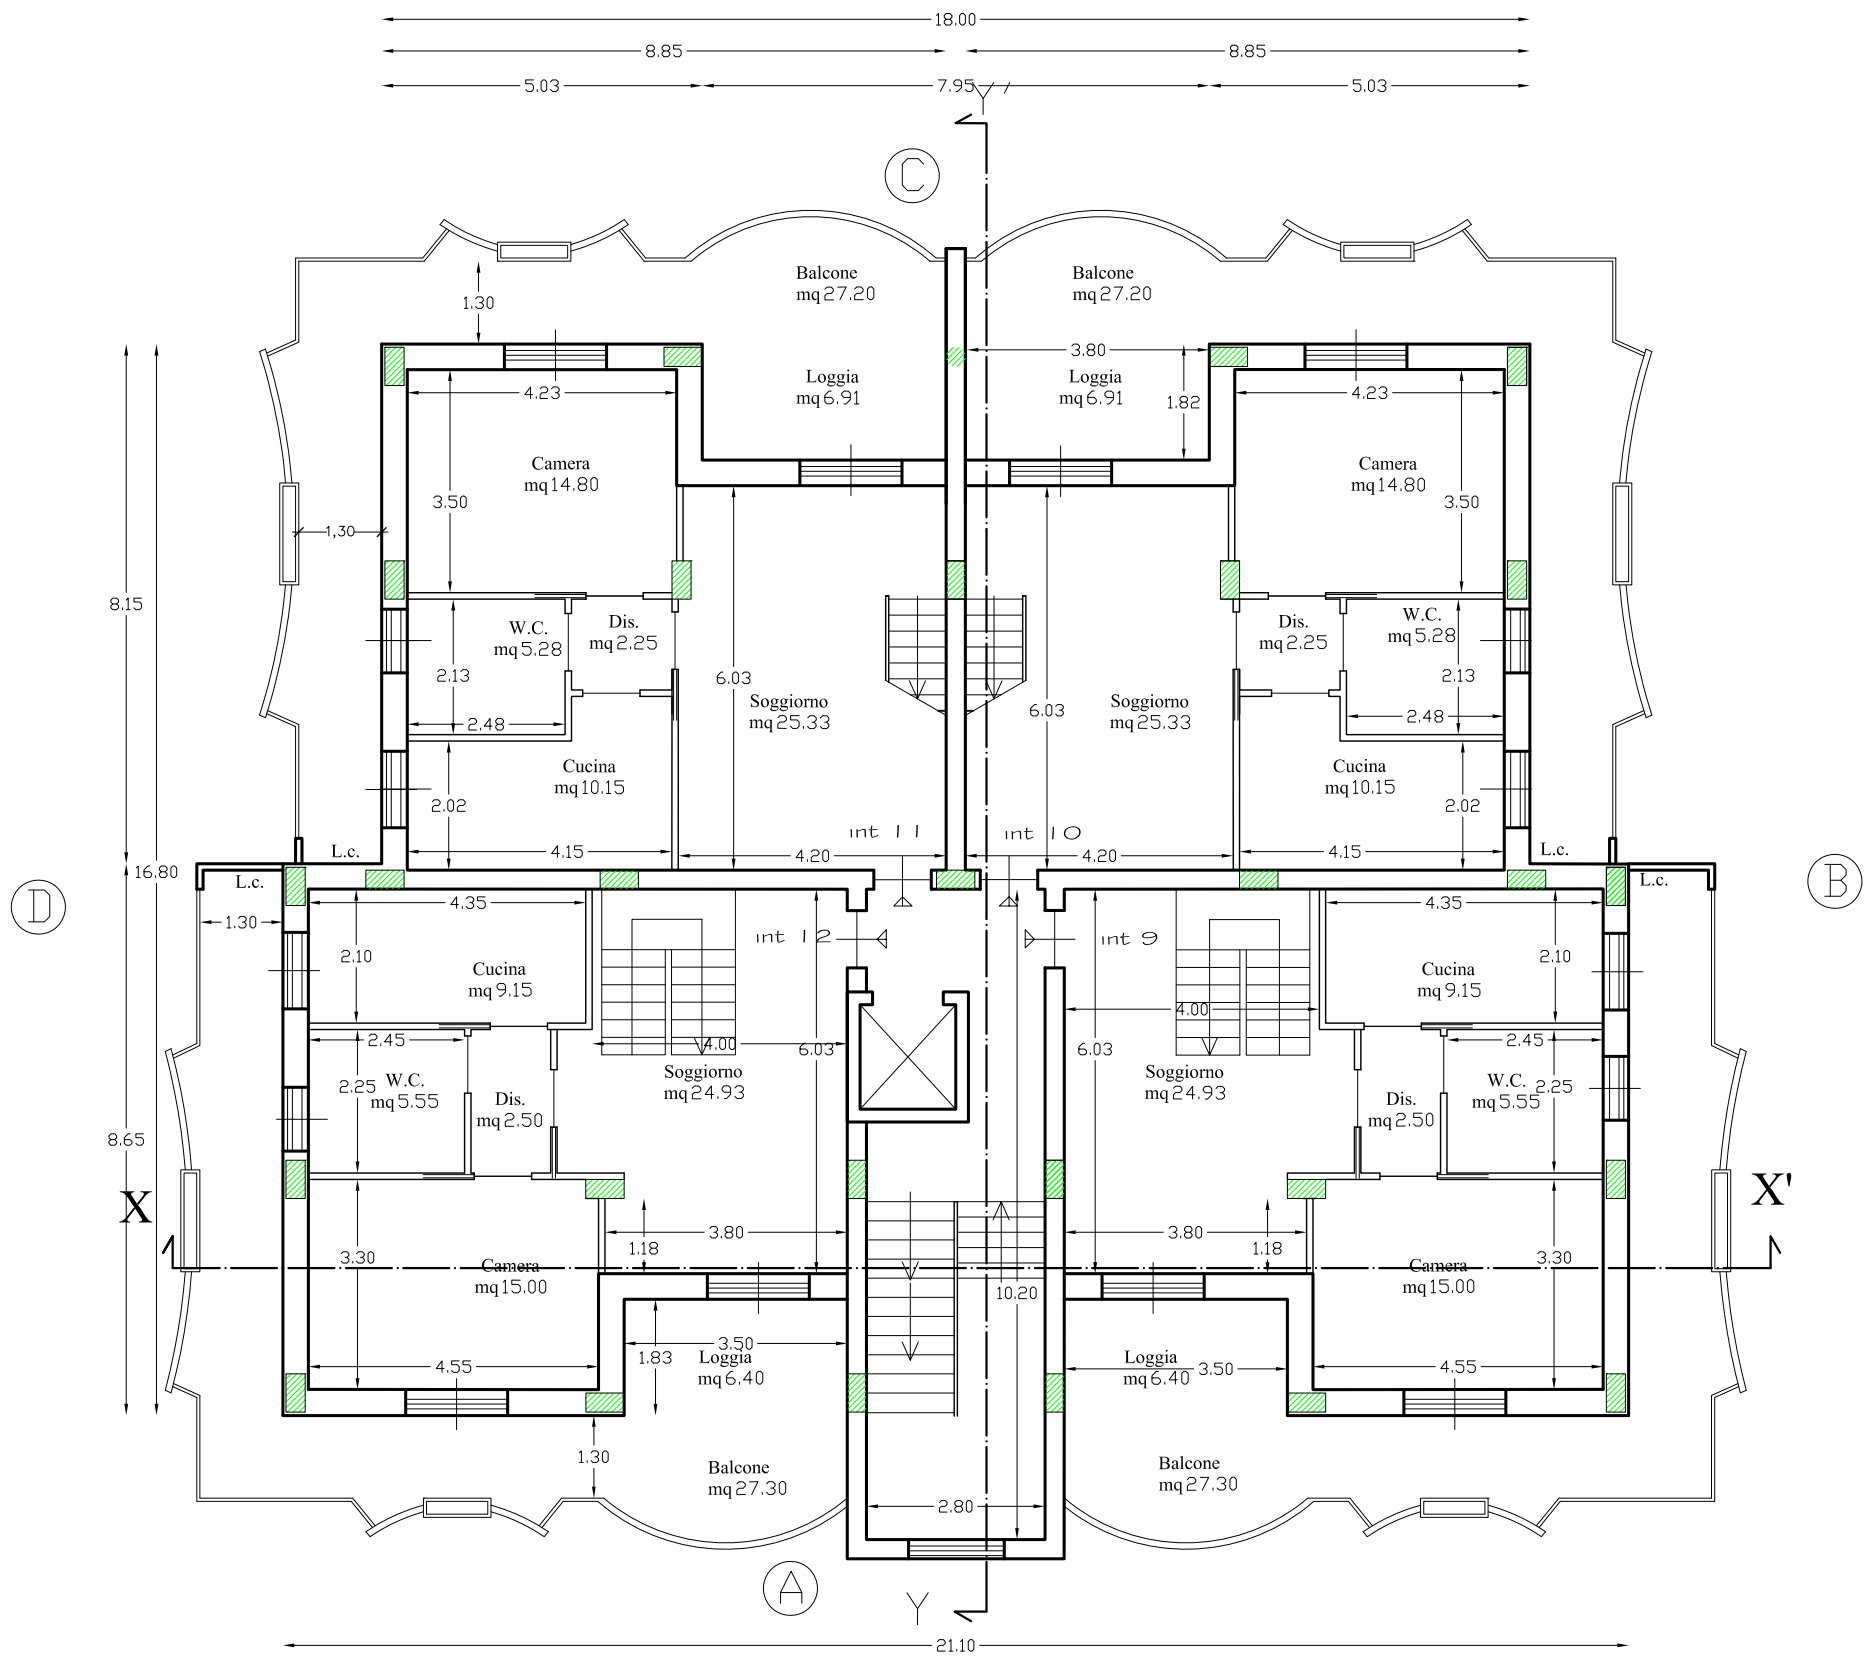


TABELLA DI VERIFICA DEI RAPPORTI AEREO-ILLUMINANTI
INT 9 - 12


STANZA	SUP. STANZA	SUP. FINESTRATA	RAPPORTO
SOGGIORNO	24.93 mq	3.84 mq	> 1/8
CUCINA	9.15 mq	2.88 mq	> 1/8
CAMERA	15.00 mq	3.84 mq	> 1/8
BAGNO	5.55 mq	2.40 mq	> 1/8

TABELLA DI VERIFICA DEI RAPPORTI AEREO-ILLUMINANTI
INT 10 - 11

STANZA	SUP. STANZA	SUP. FINESTRATA	RAPPORTO
SOGGIORNO	25.33 mq	3.84 mq	> 1/8
CUCINA	10.15 mq	2.88 mq	> 1/8
CAMERA	14.29 mq	3.84 mq	> 1/8
BAGNO	5.28 mq	2.40 mq	> 1/8

MODIFICHE 25-07-2022

PIANTA PIANO SOFFITTA -scala 1:100-

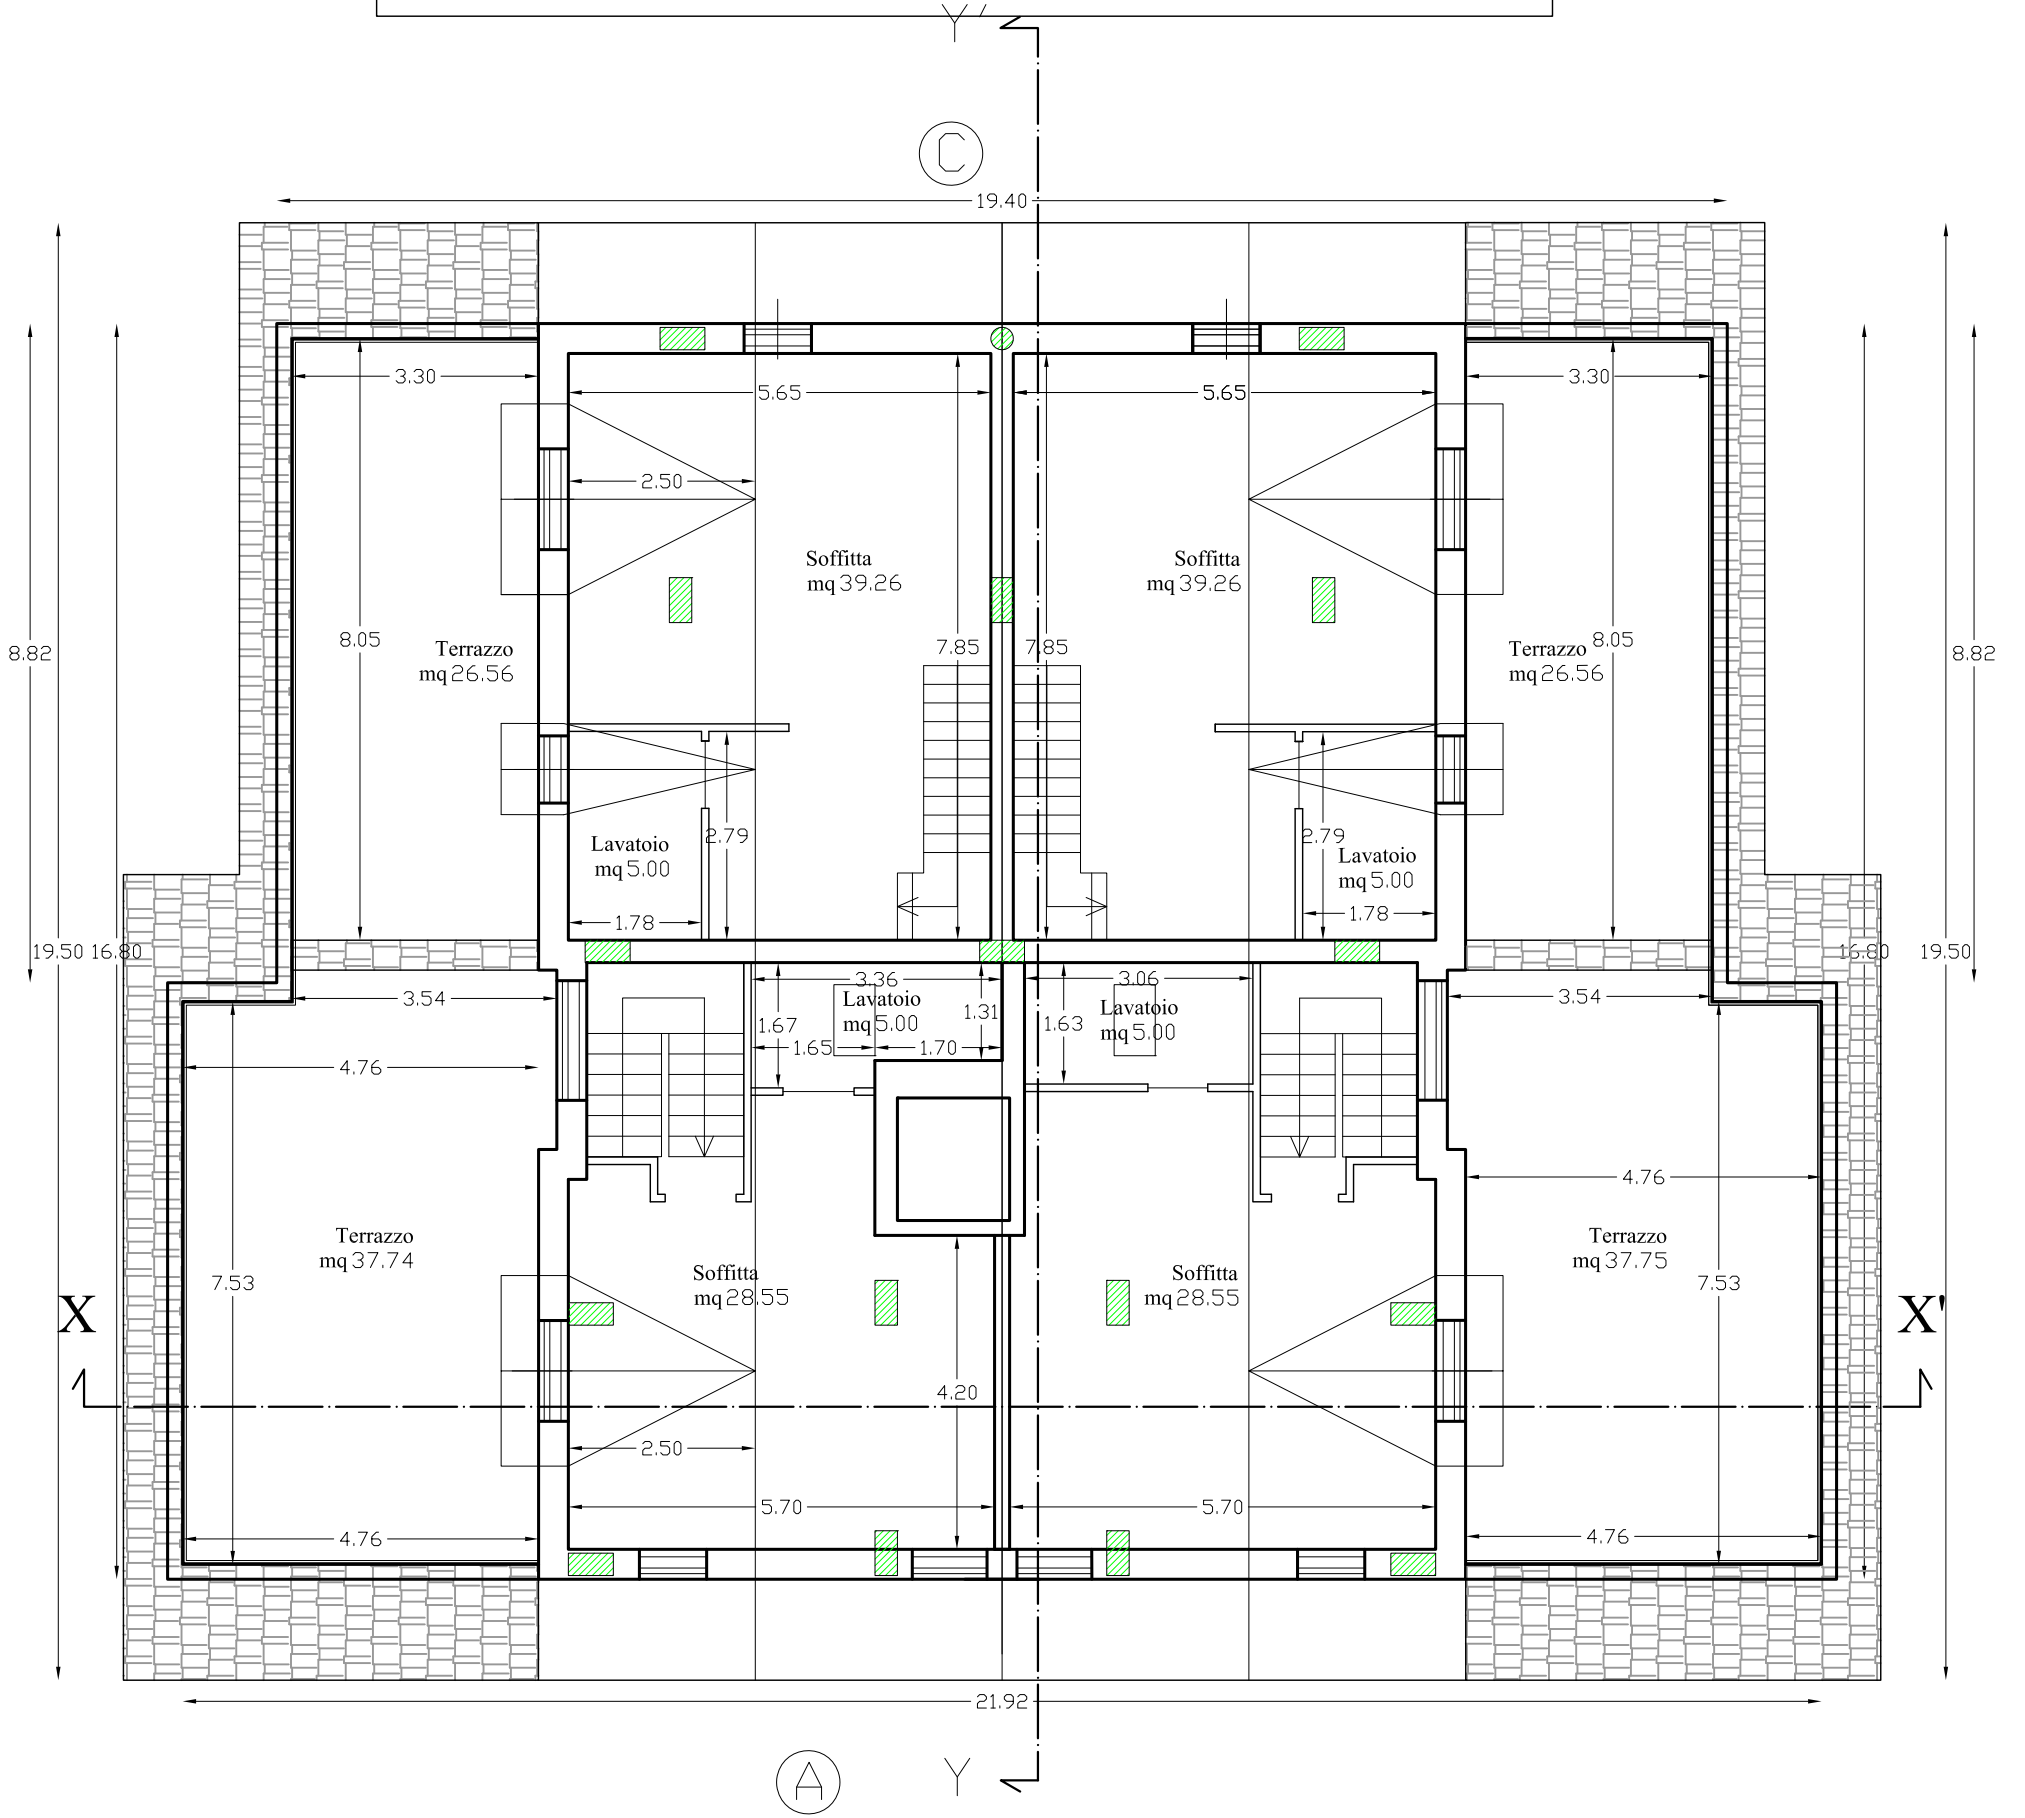

PIANTA COPERTURA -scala 1:100-

