

Agenzia del Territorio
CATASTO FABBRICATI
Ufficio provinciale di
Salerno

Scala 1: 200

n. 1



Dichiarazione protocollo n. [redacted] del [redacted]
Planimetria di u.i.u. in Comune di Montecorice
Casa Del Conte

civ.

Identificativi Catastali:
Sezione: [redacted]
Foglio: [redacted]
Particella: [redacted]
Subalterno: [redacted]

Compilata da:
Manzo Antonio
Iscritto all'albo:
Geometri
Prov. Salerno
N. 3274

PIANTA PIANO TERRA
H=2,90

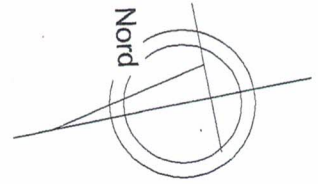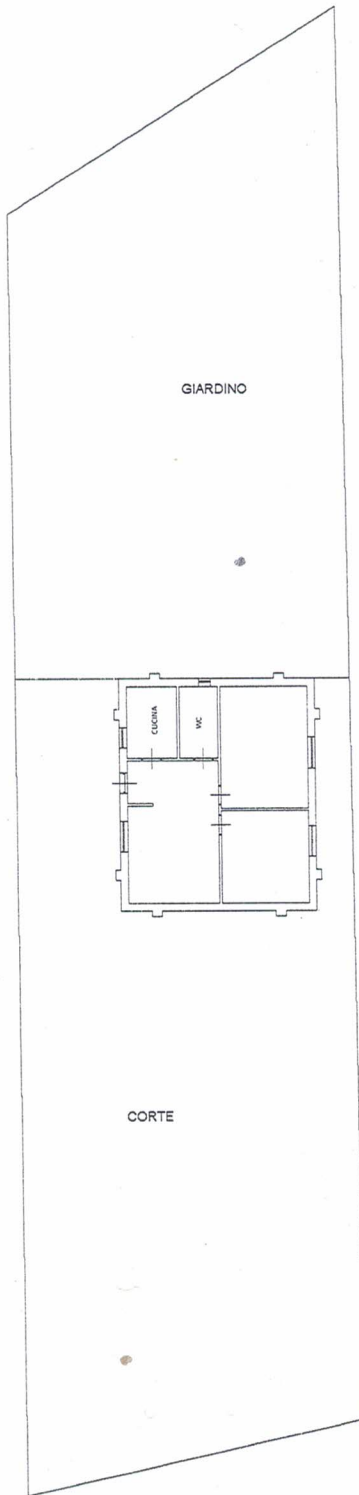

PIANO PRIMO

