

Catasto dei Fabbricati - Situazione al 23/09/2015 - Comune di BRESCIA (B157) - < Sez. Urb.: NCT - Foglio: 9 - Particella: 69 - Subalterno: 8 >
 VIA LUIGI GADOLA n. 1 n. 3 piano: 3-S1;

INCUBARIO
S.P.A. 086



MINISTERO DELLE FINANZE
DIPARTIMENTO DEL TERRITORIO

CATASTO EDILIZIO URBANO (RDL 13-4-1939, n. 652)

Planimetria di u.i.u. in Comune di BRESCIA via GADOLA civ. 1-3


INVERSALE S. 60 000

DL 328/96 PROT N 8836/00


MOD. AN (CEU)

LINE 300


PIANTA PIANO TERZO

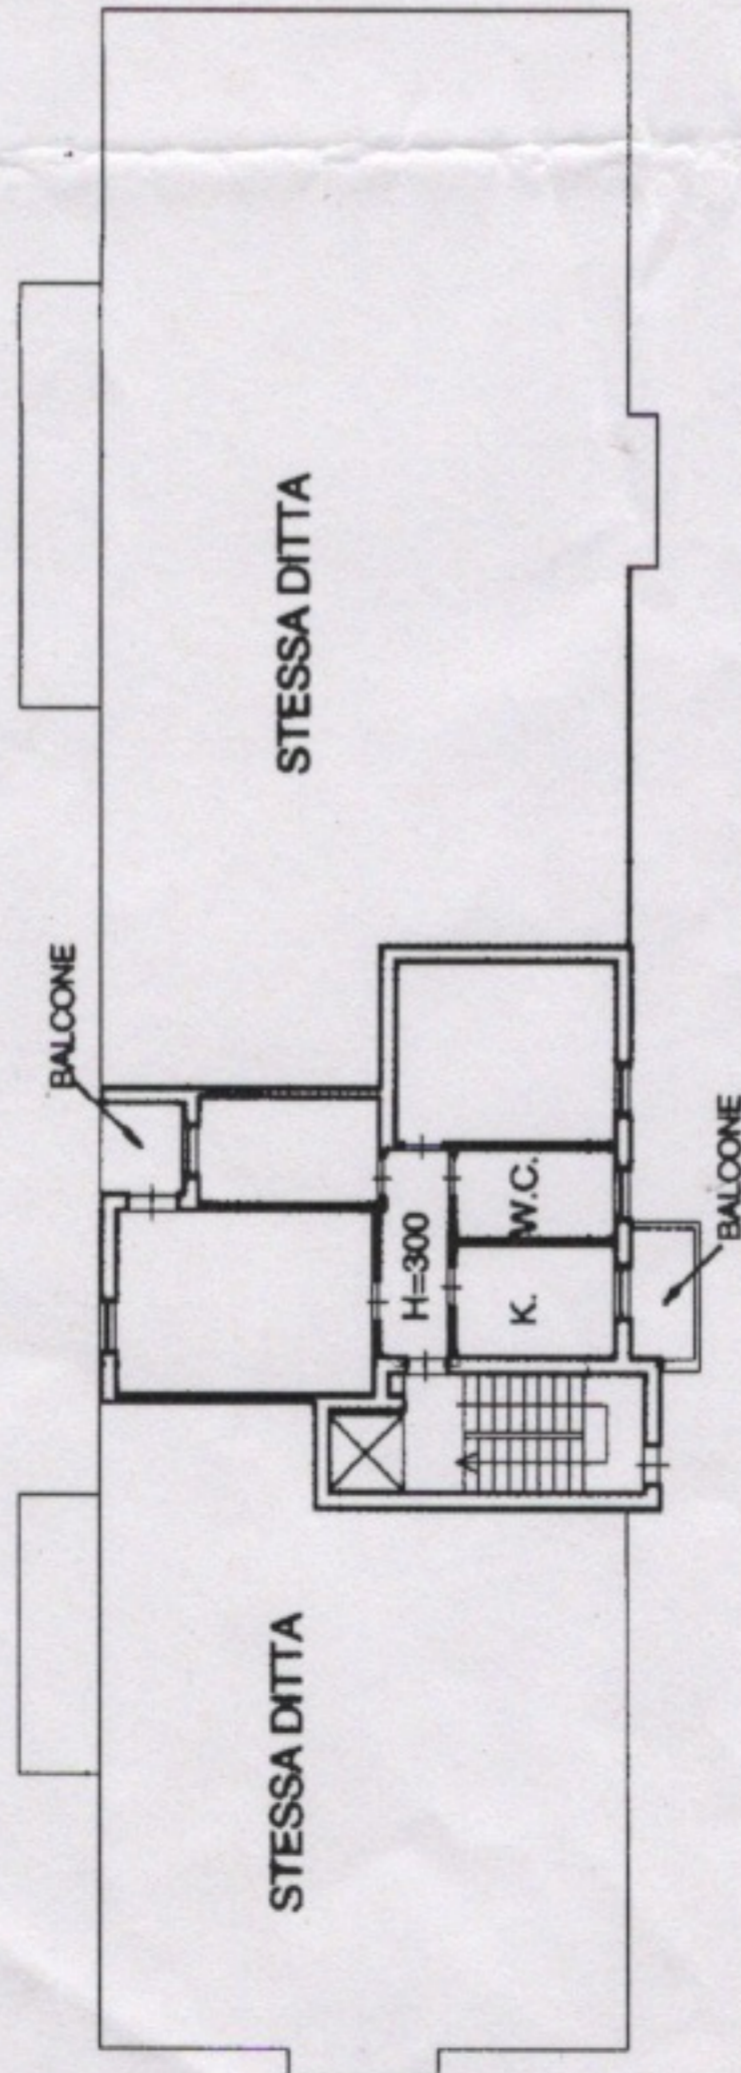

PIANTA SCANTINATO

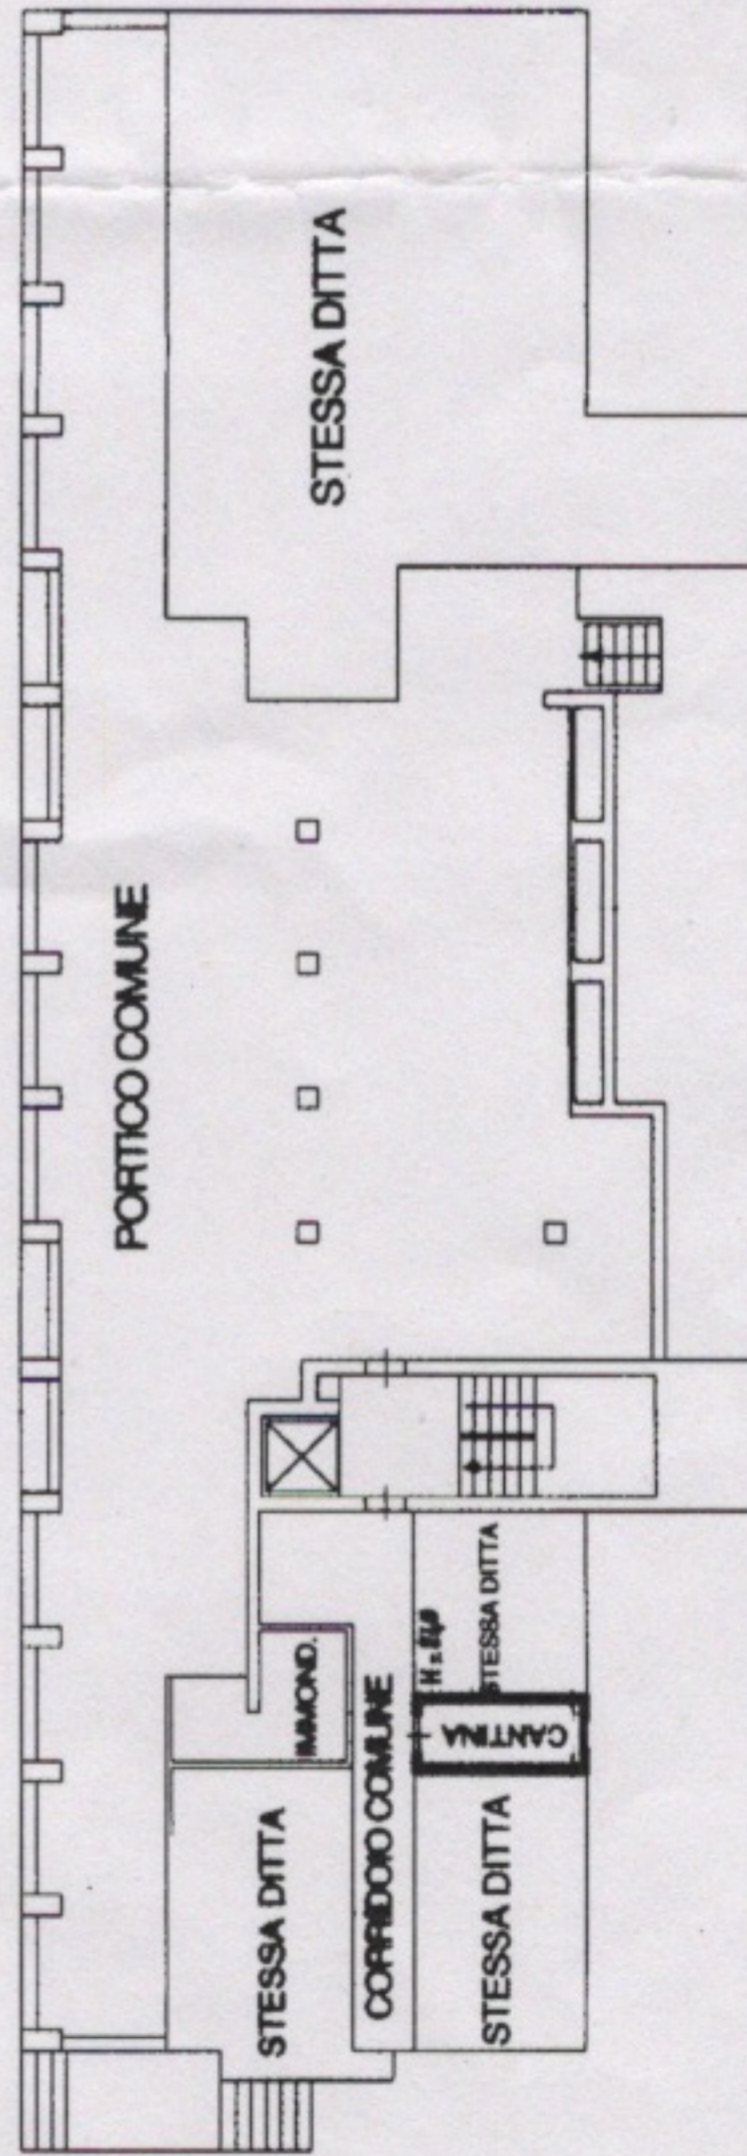

**Estratto mappa Fig. 4
scala 1:1000**

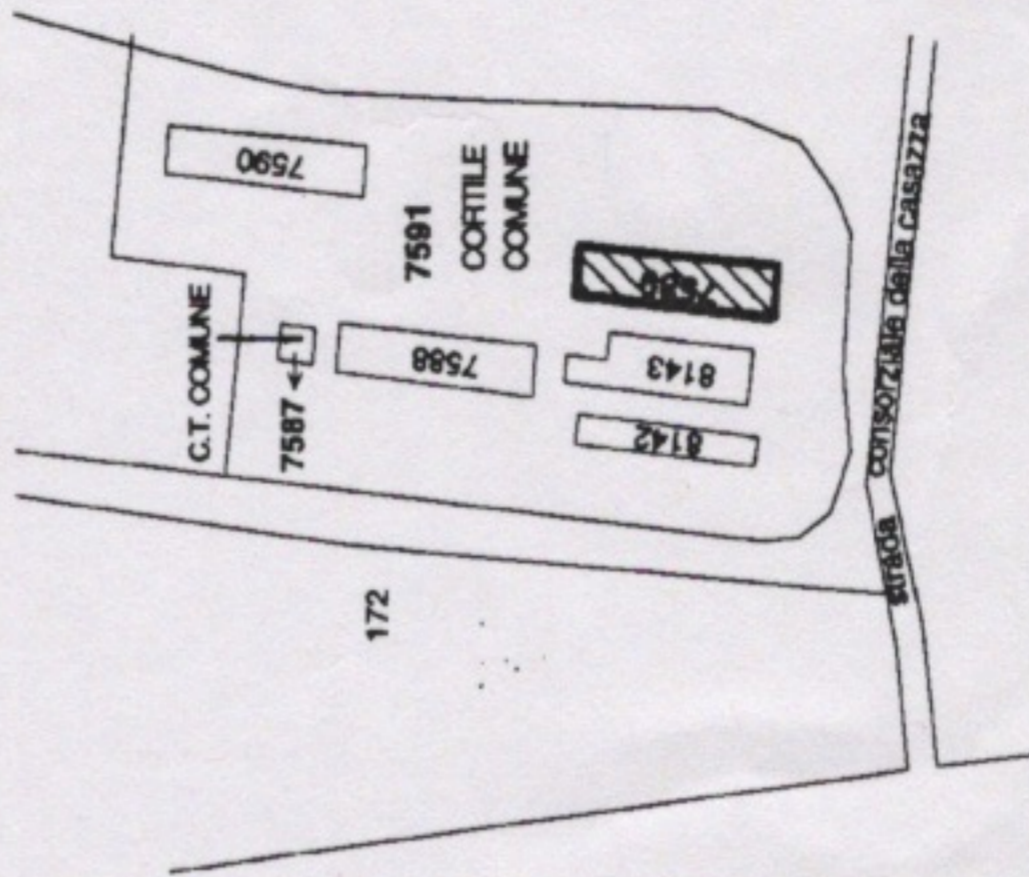

ORIENTAMENTO



SCALA DI 1:200

RISERVATO ALL'UFFICIO

Compilata dal ING. BETTONI ANGELO

Inscritto all'albo degli INGEGNERI

della provincia di BRESCIA n. 854

Firma

F. 7589 sub. 1800-01

Dichiarazione di N.C.
Denuncia di variazione

Identificativi catastali

10 7 00
85856

Ultima planimetria in atti