



STATO DI FATTO

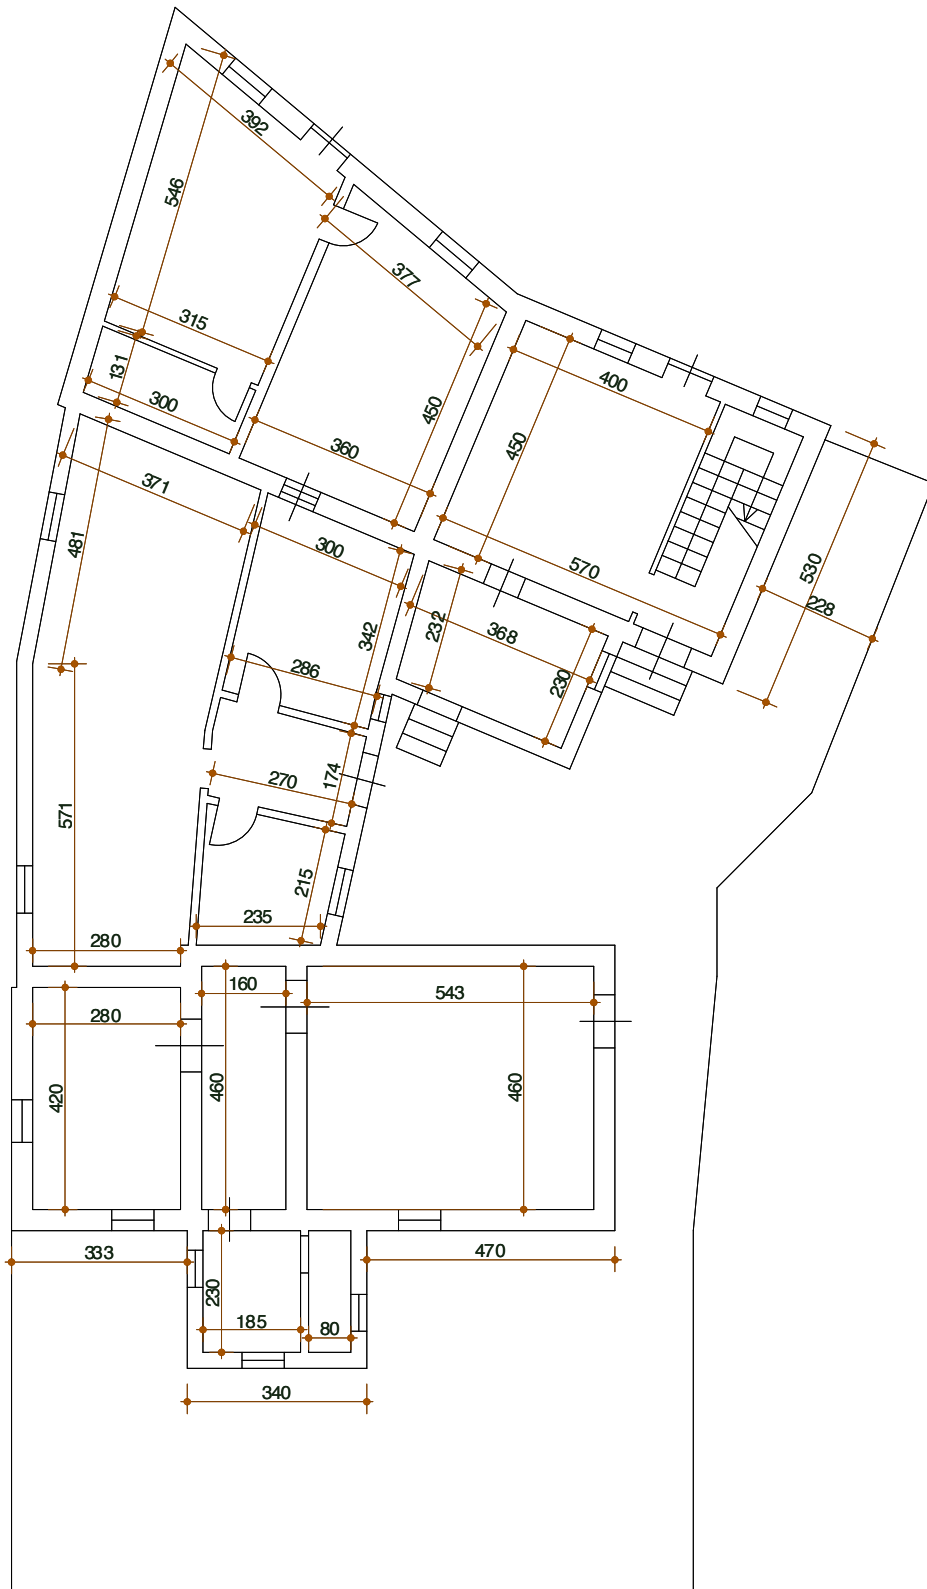

PIANTA PIANO TERRA

STATO DI FATTO

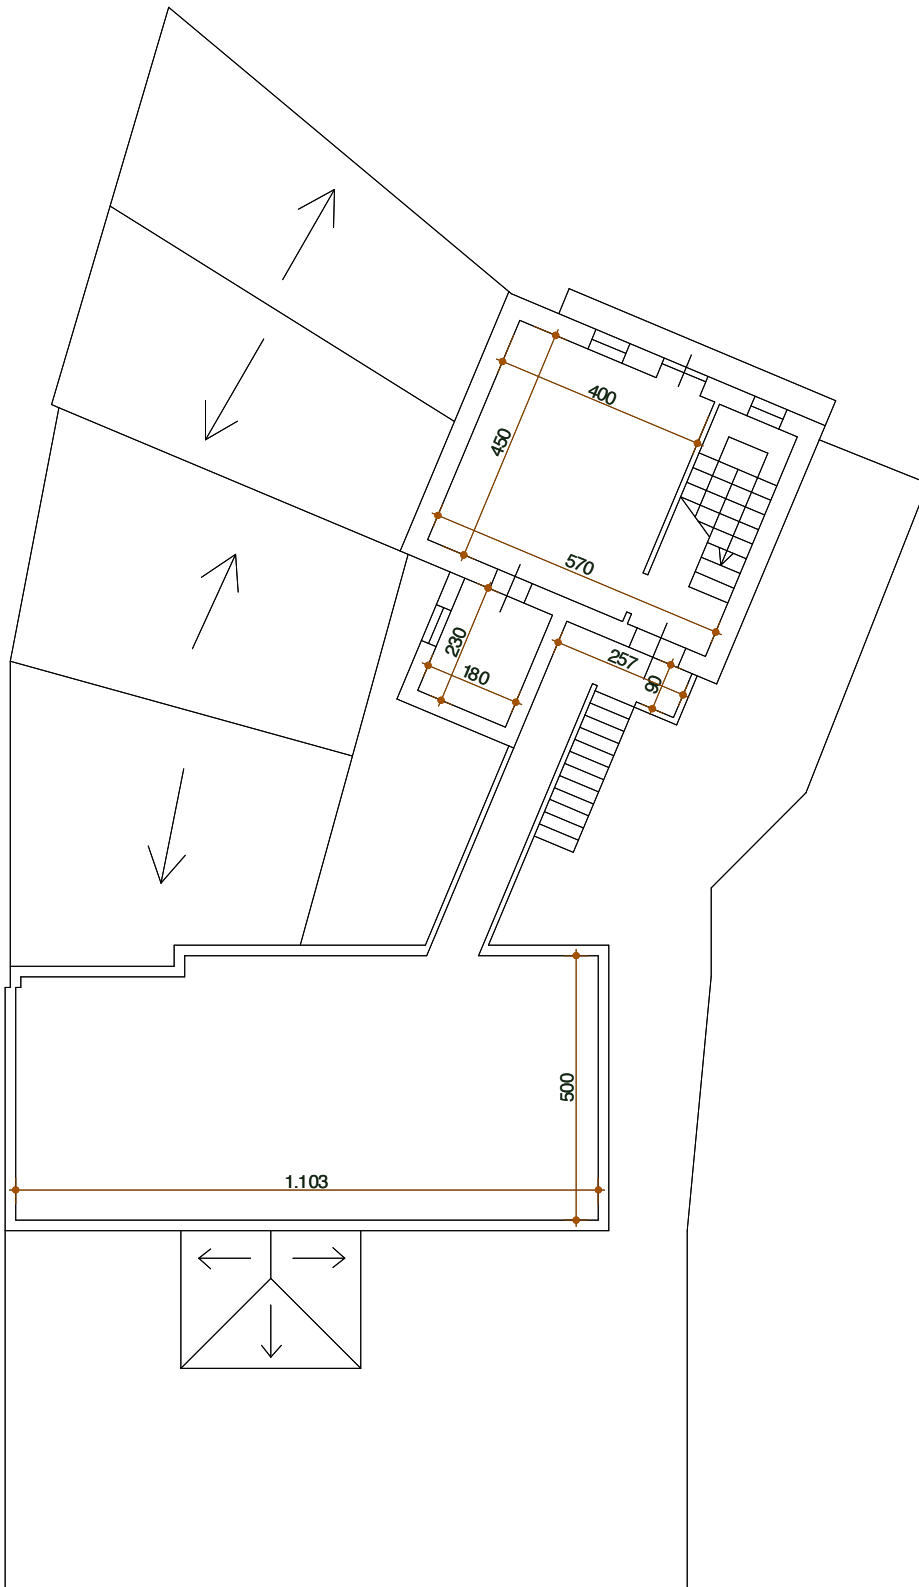

PIANTA PIANO PRIMO

PIANTA PIANO SEMINTERRATO - SCALA 1:100

