


Pianta Piano Terra - Scala 1:100

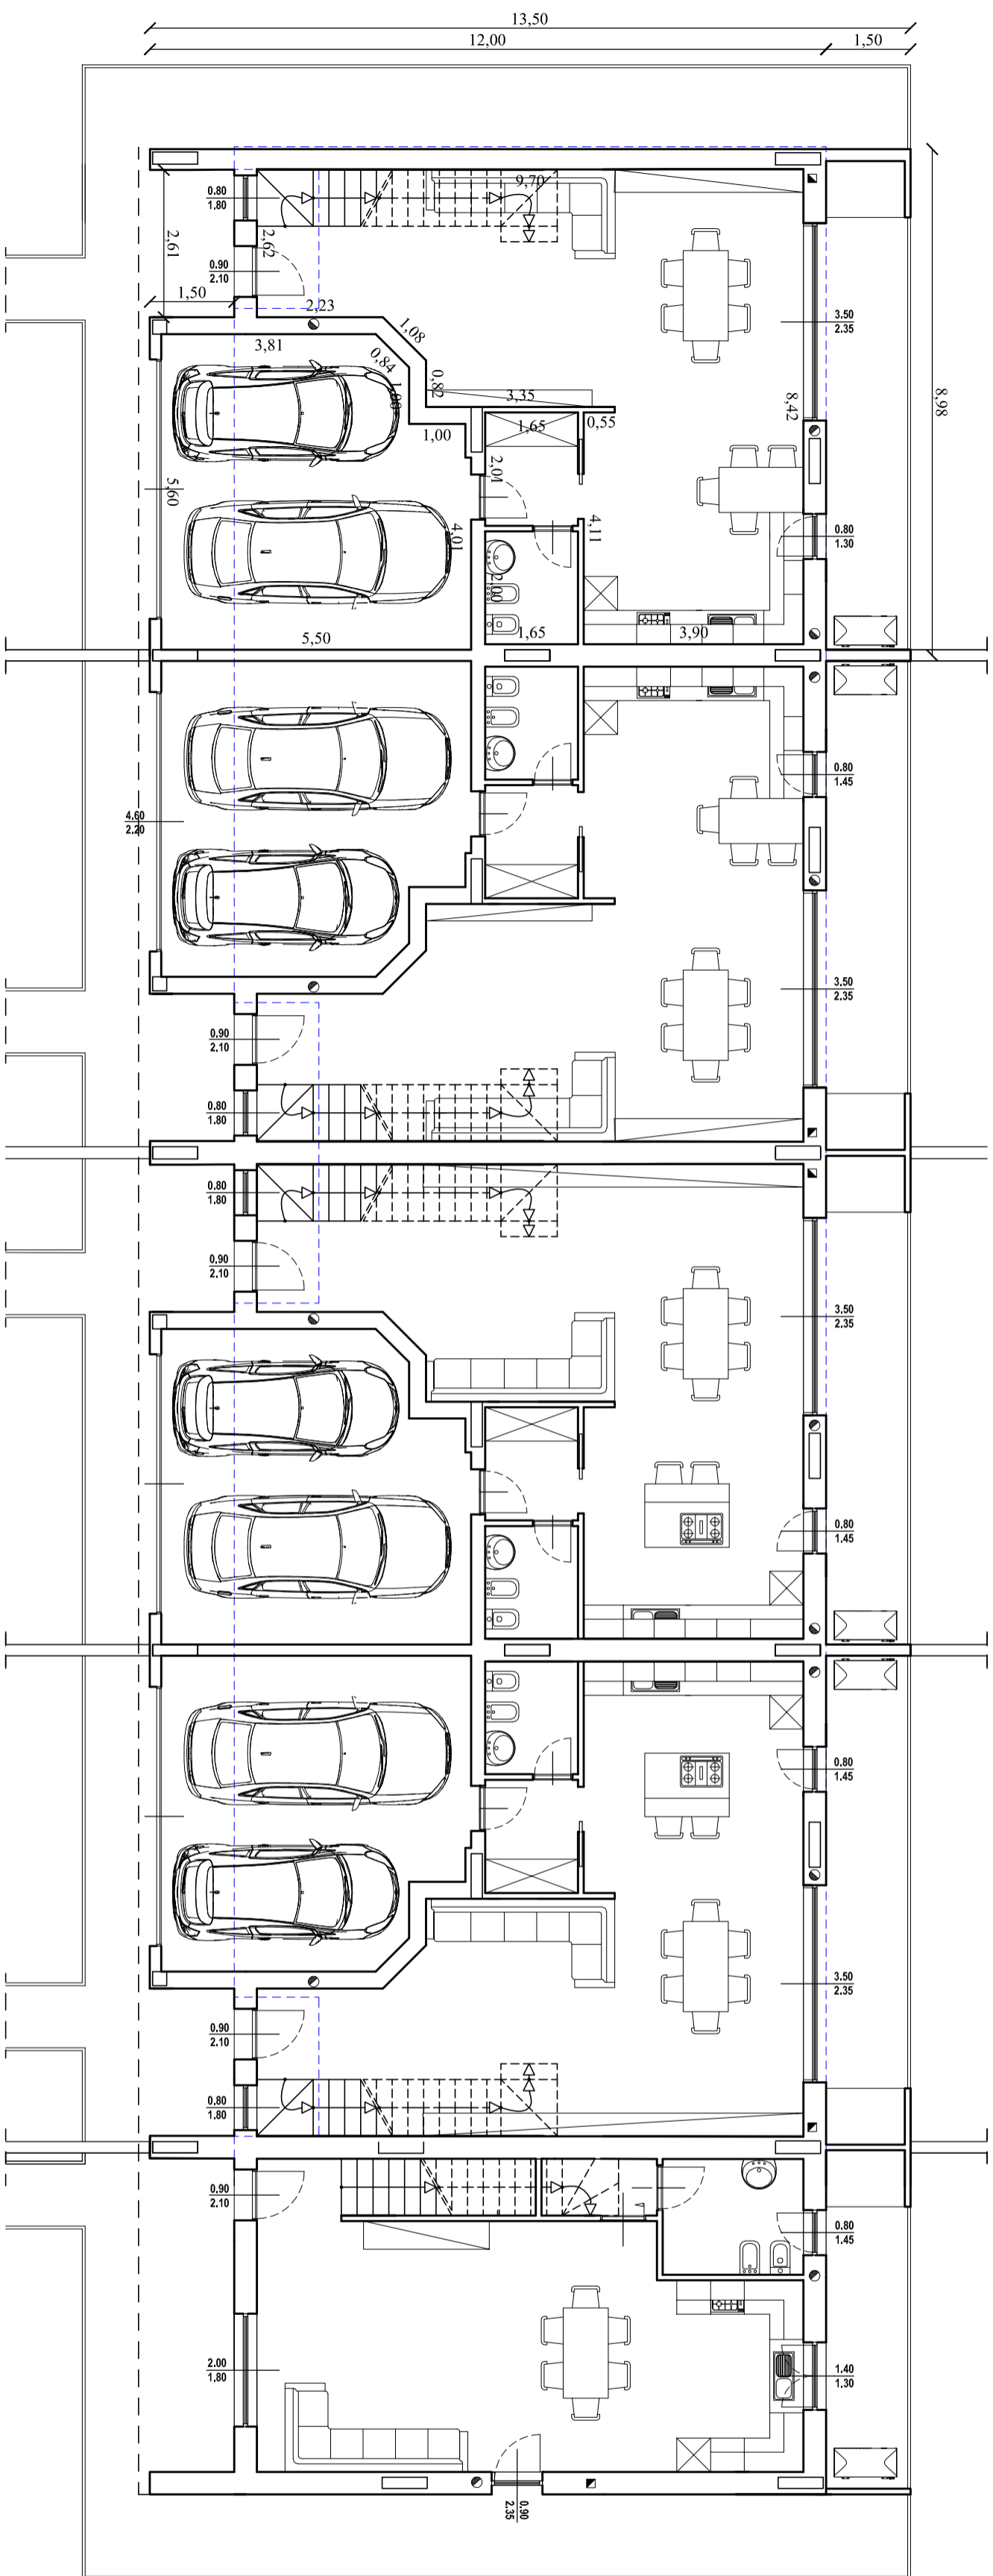

Pianta Piano Primo - Scala 1:100

