






PIANTA PIANO TERRA

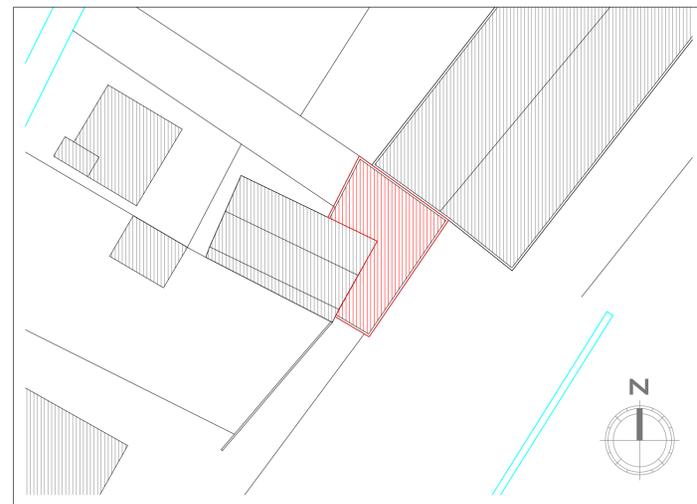


EDIFICIO OGGETTO D'INTERVENTO

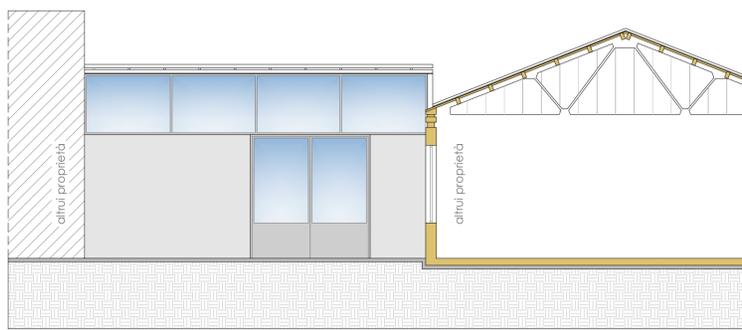


PROSPETTO NORD-OVEST

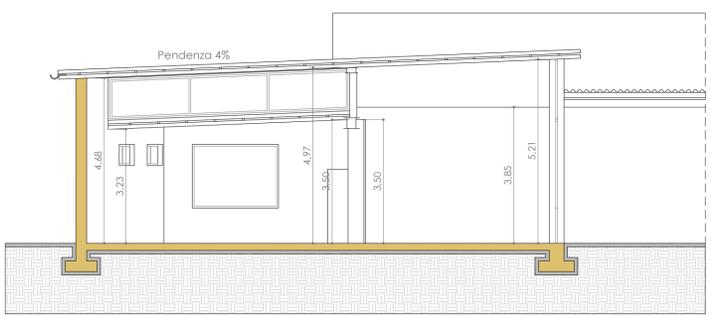

SEZIONE aa'

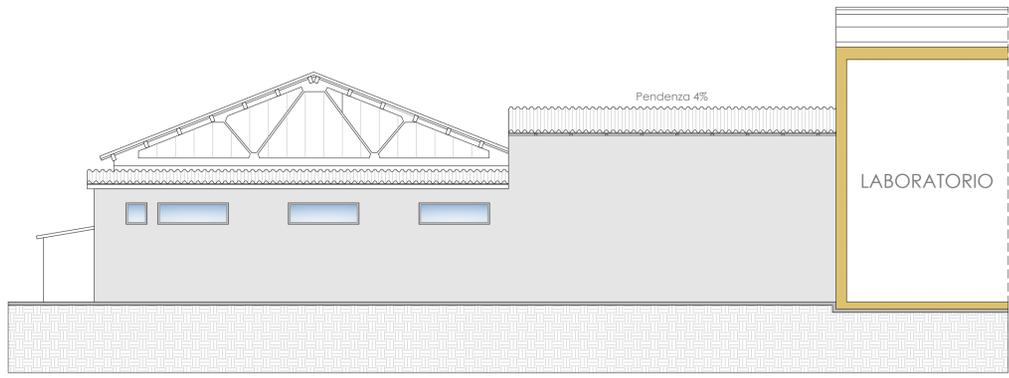

PROSPETTO SUD-EST

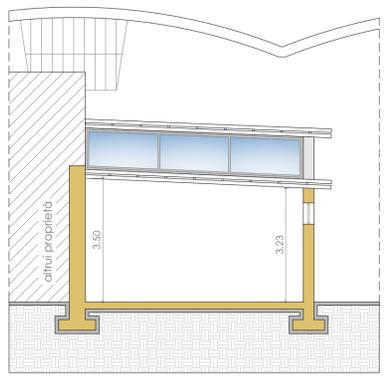

SEZIONE bb'

STUDIO PEREGO
Architetto Angelo Perego

Via Roma, 56 23880 Casatenovo-LC-
t./f. 039 9208446 studioperego@alice.it

IL COMMITTENTE
 ● PROPOSTA DI MASSIMA
 IMMOBILE ADIBITO A LABORATORIO SITO IN
 VIA DEL PASCOLO N°7
 FG. 2 MAPP. 595 SUB. 706

IL PROGETTISTA
 ● OGGETTO:
 STATO DI PROGETTO:
 -PIANTA PIANO TERRA
 -PROSPETTO NORD-OVEST
 -PROSPETTO SUD-EST
 -SEZIONE aa'
 -SEZIONE bb'
 -PLANIMETRIA SCALA 1:500

● SCALA 1:100

● OTTOBRE 2022

● 1 AGG.

● 2 AGG.

TAVOLA 02
 COMUNE DI CASTELLO BRIANZA