

**Agenzia delle Entrate  
CATASTO FABBRICATI  
Ufficio Provinciale di  
Rovigo**

Dichiarazione protocollo n. RO0033476 del 19/06/2024

Comune di Rosolina

Strada Sud (rosolina Mare)

civ. 242

Identificativi Catastali:

Sezione:

Foglio: 3

Particella: 862

Subalterno: 3

Compilata da:  
Ferro Fabrizio

Iscritto all'albo:  
Geometri

Prov. Rovigo

N. 00987

Planimetria



Scheda n. 1

Scala 1:200

**PIANTA PIANO PRIMO**

H = 2,50 m

Mapp. 1201

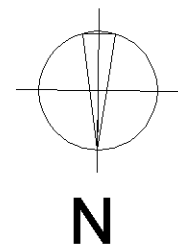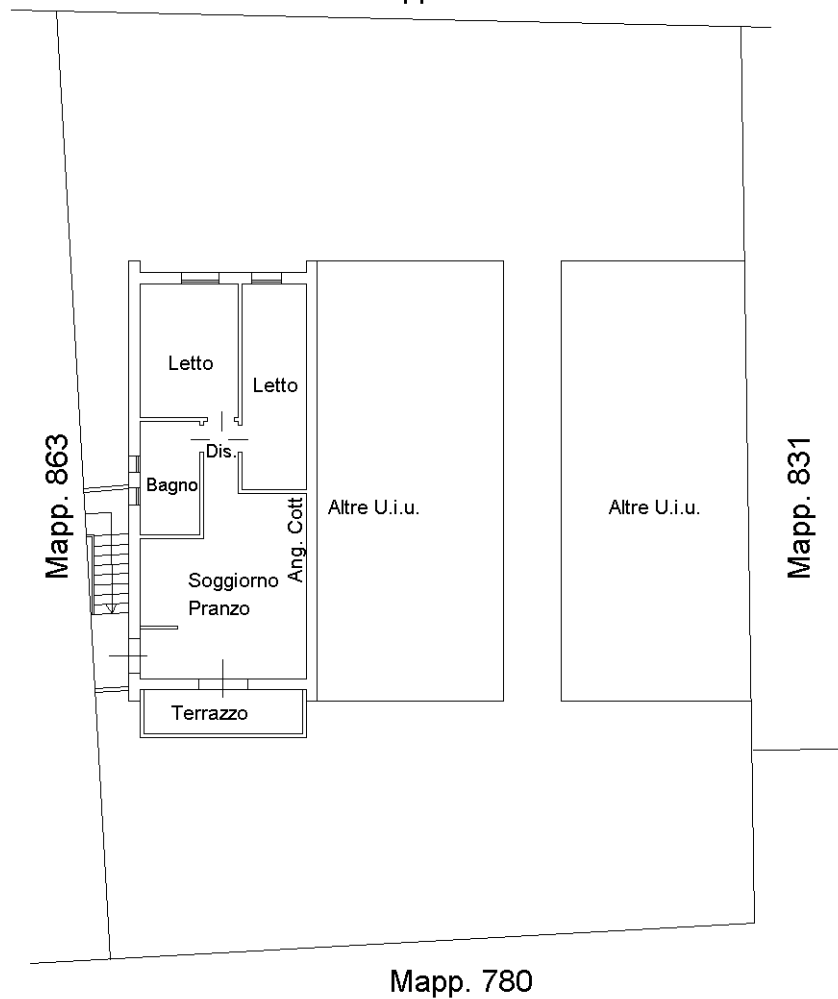

Ultima planimetria in atti