



Stato di progetto

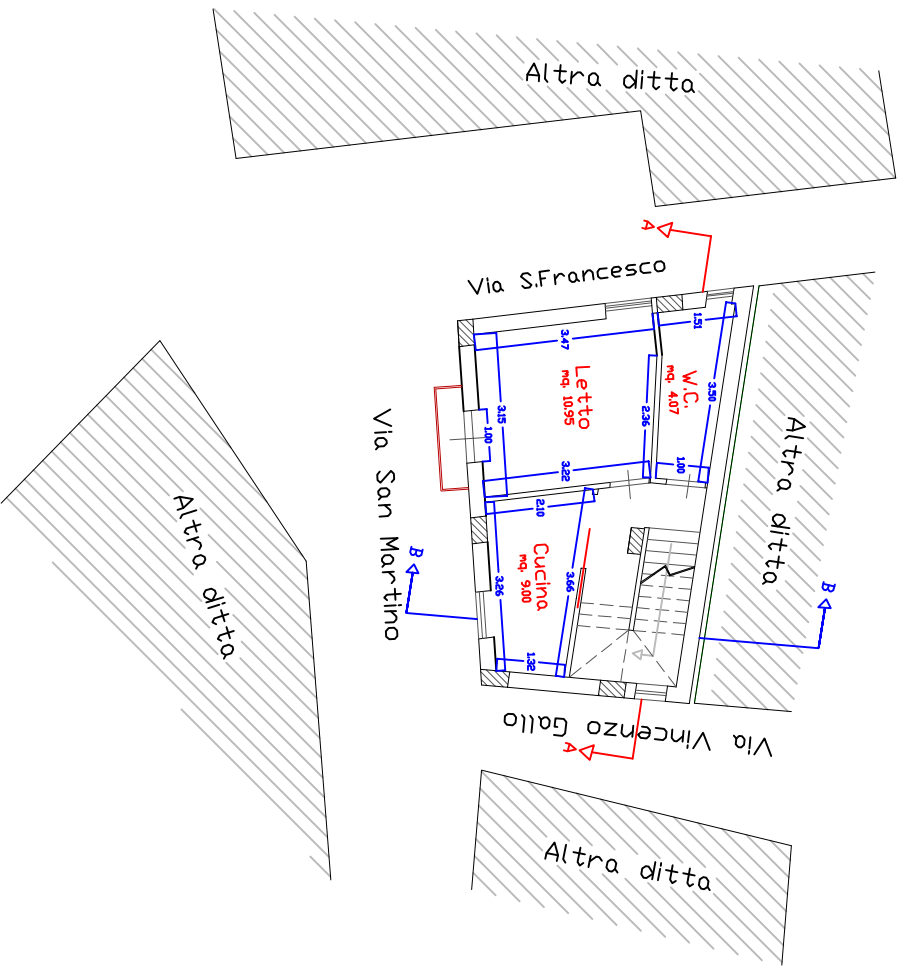

Pianta piano Secondo
Scala 1:100

Stato di progetto

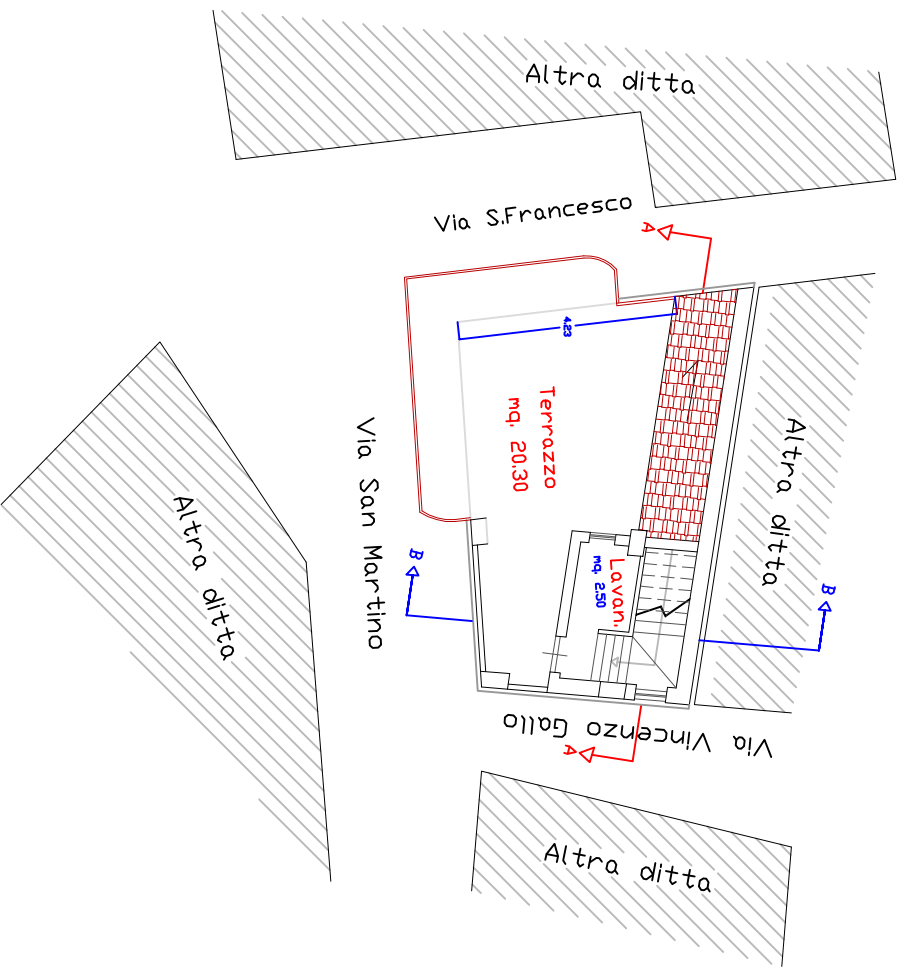

Pianta piano terzo
Scala 1:100