


COMUNE DI FINALE LIGURE

Via Brunenghi

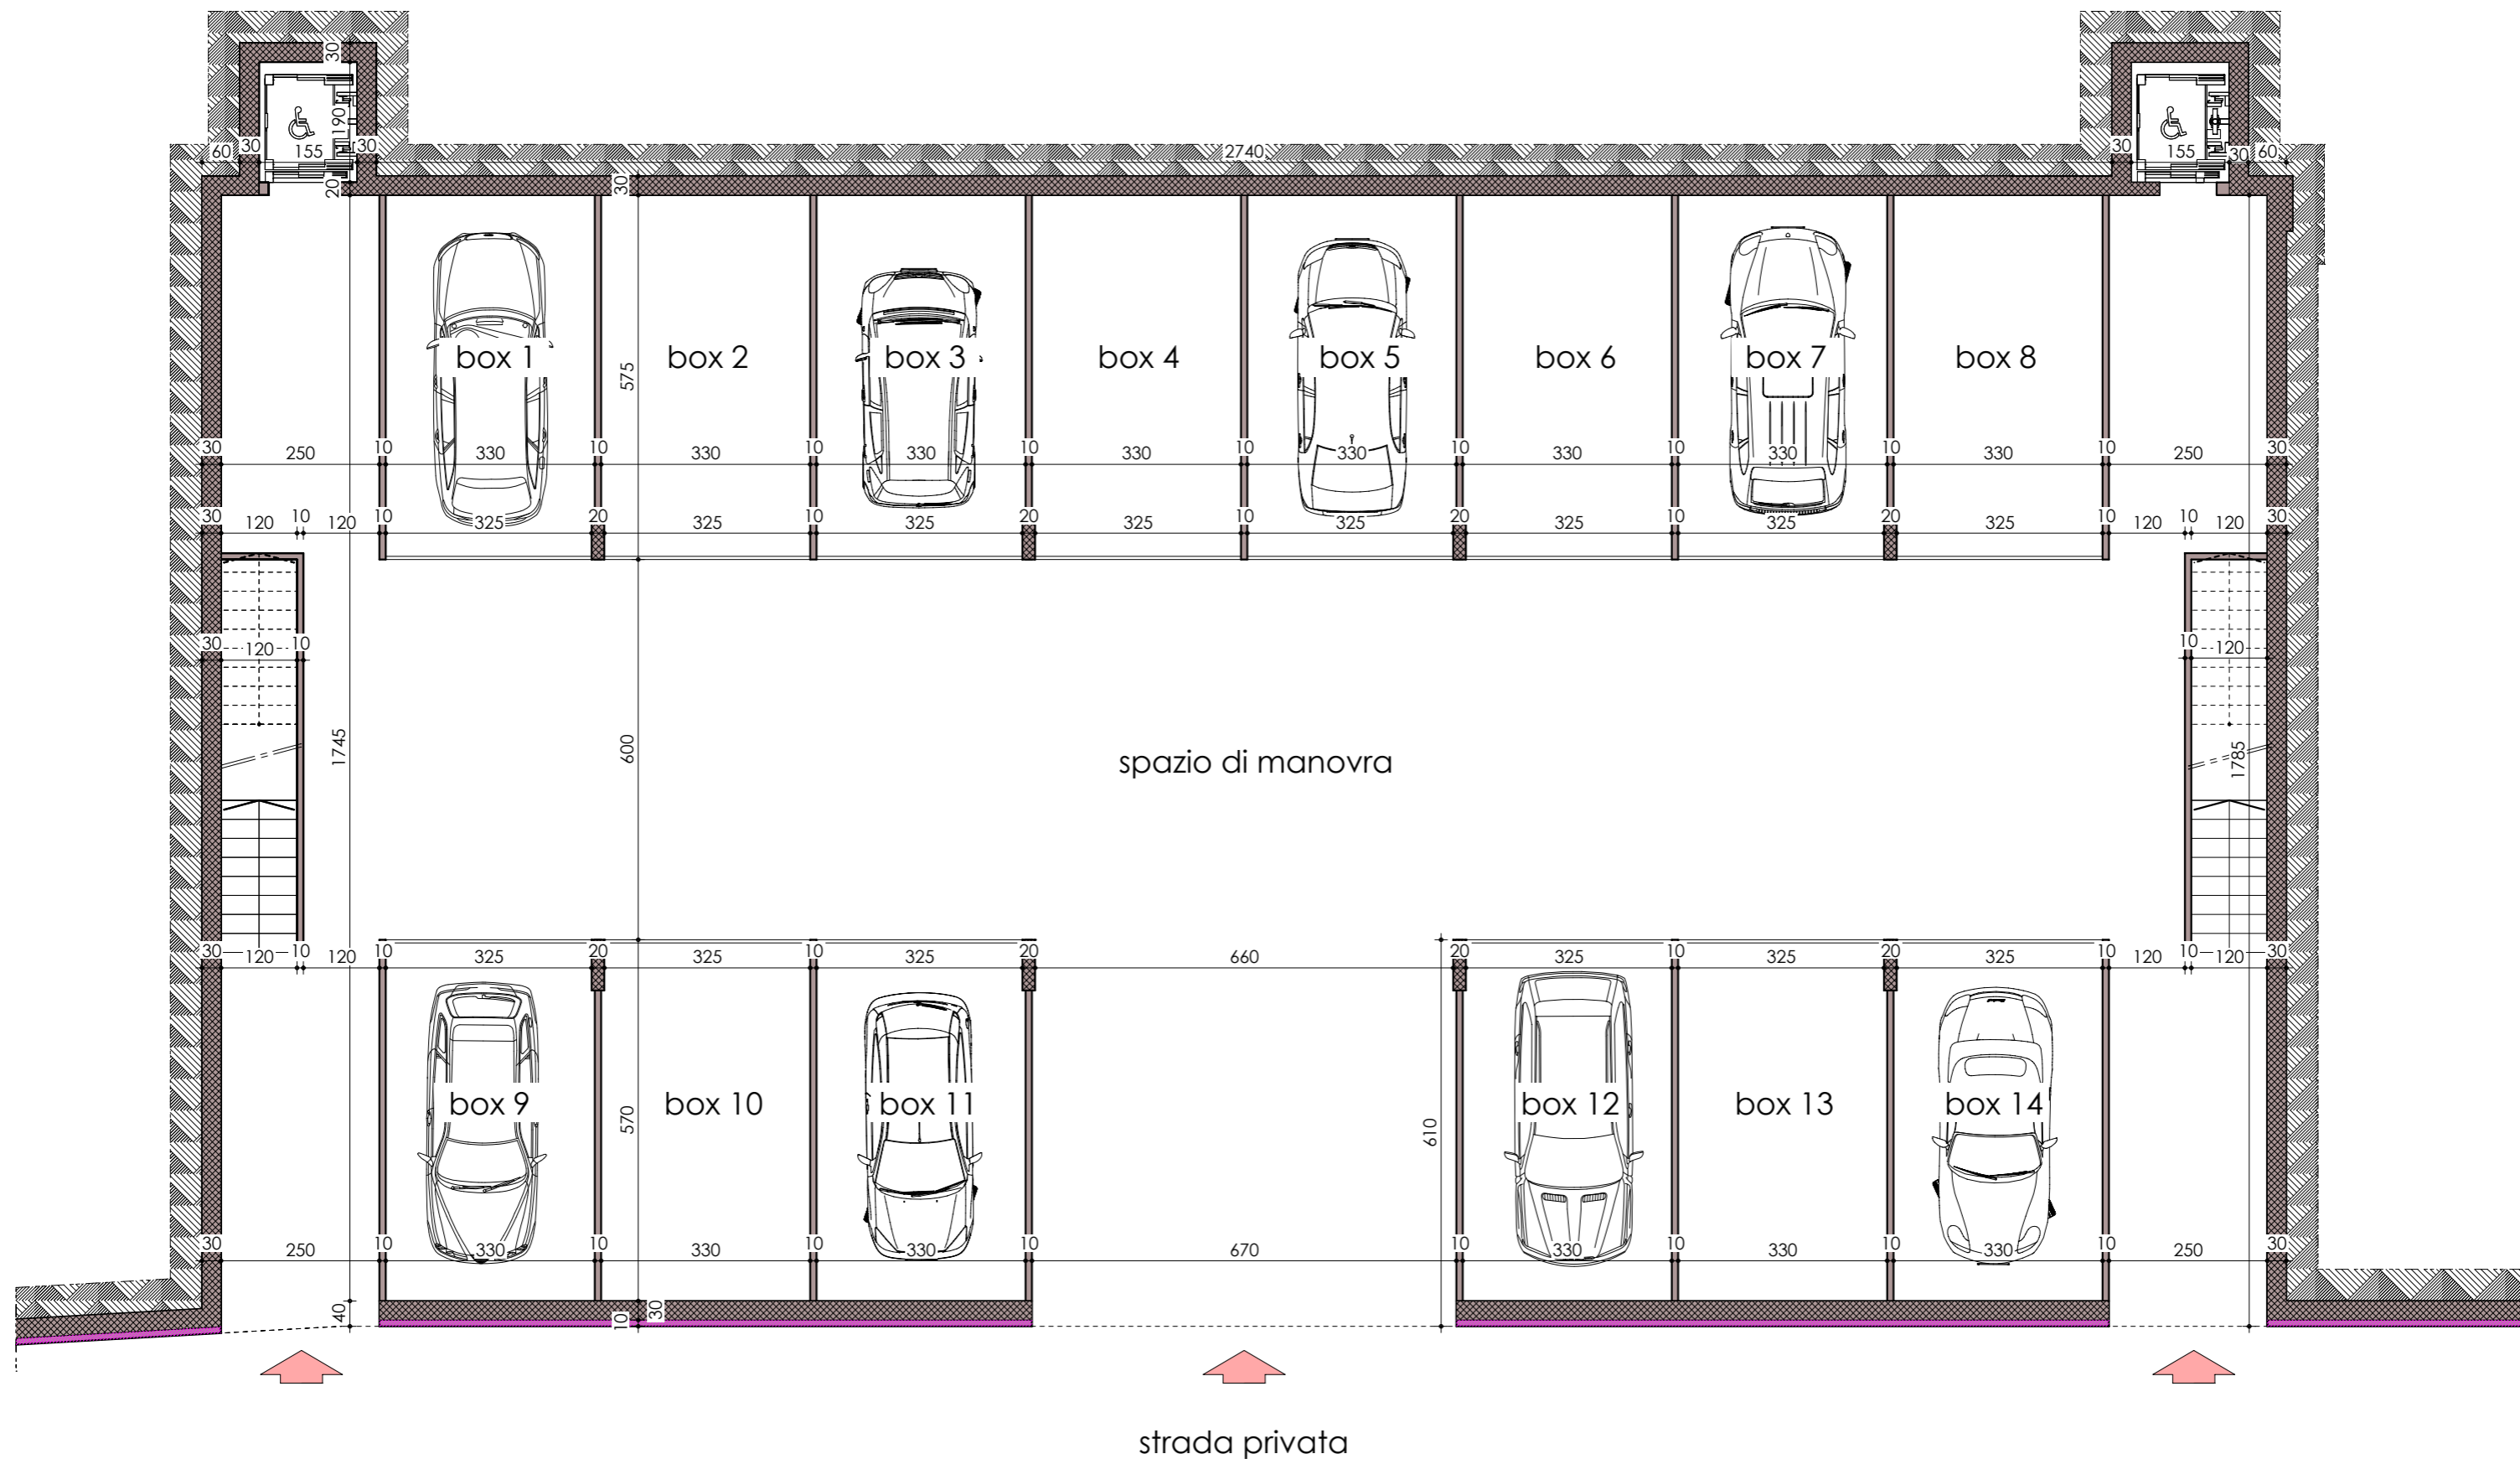

Pianta piano interrato - scala 1:100

