


PIANTA PIANO SEMINTERRATO

Scala 1:100

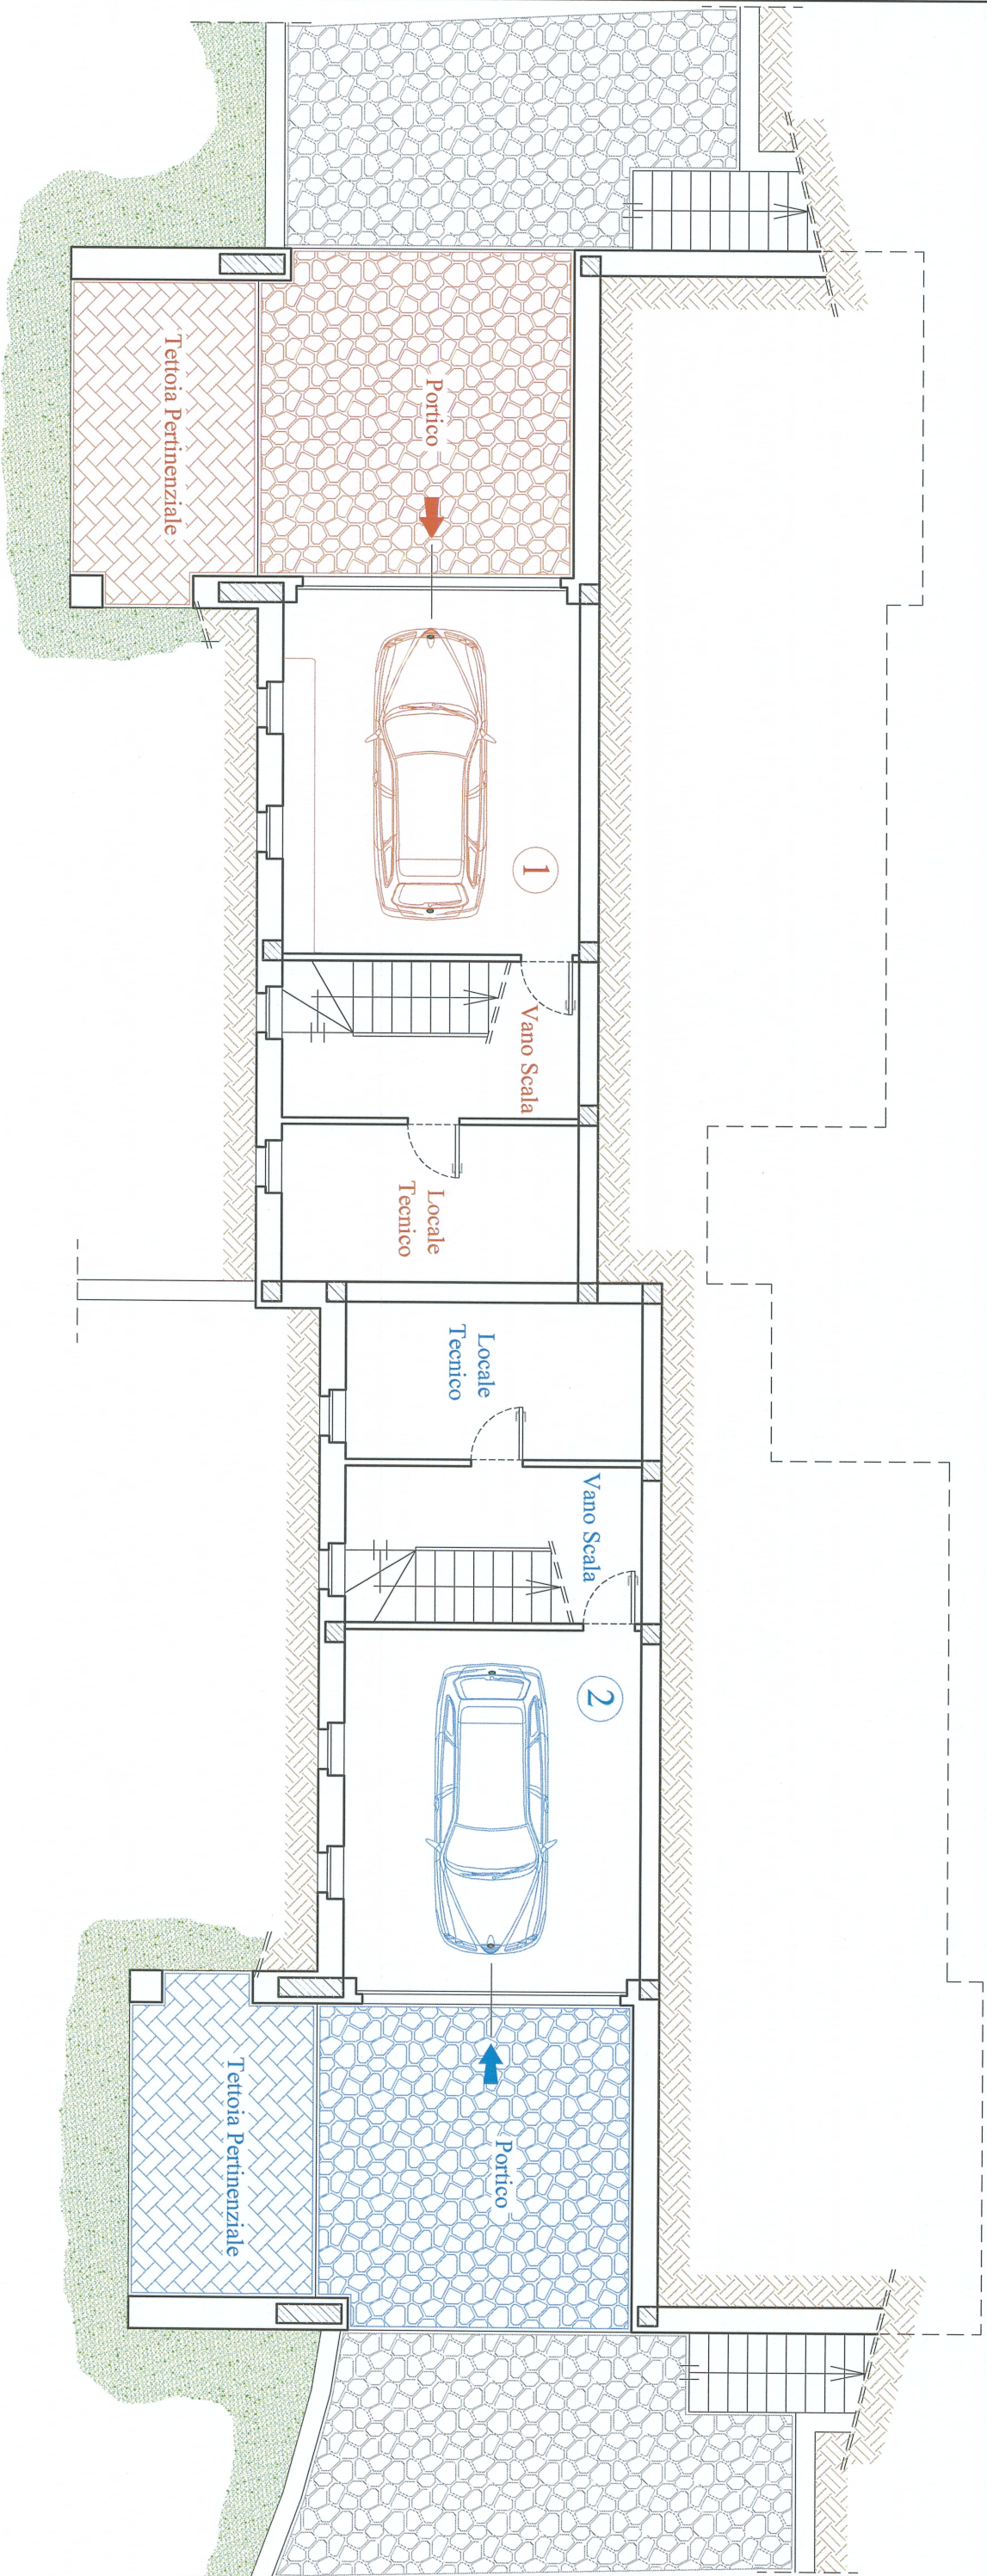

PIANTA PIANO TERRA

Scala 1:100

