



VIAMILANO s.r.l.
RESIDENZA
"I GIARDINI DI VIA PASCOLI"

CASSANO D'ADDA (MI), VIA PASCOLI N. 20/A

APPARTAMENTO N° **A7** - PIANO TERRA -

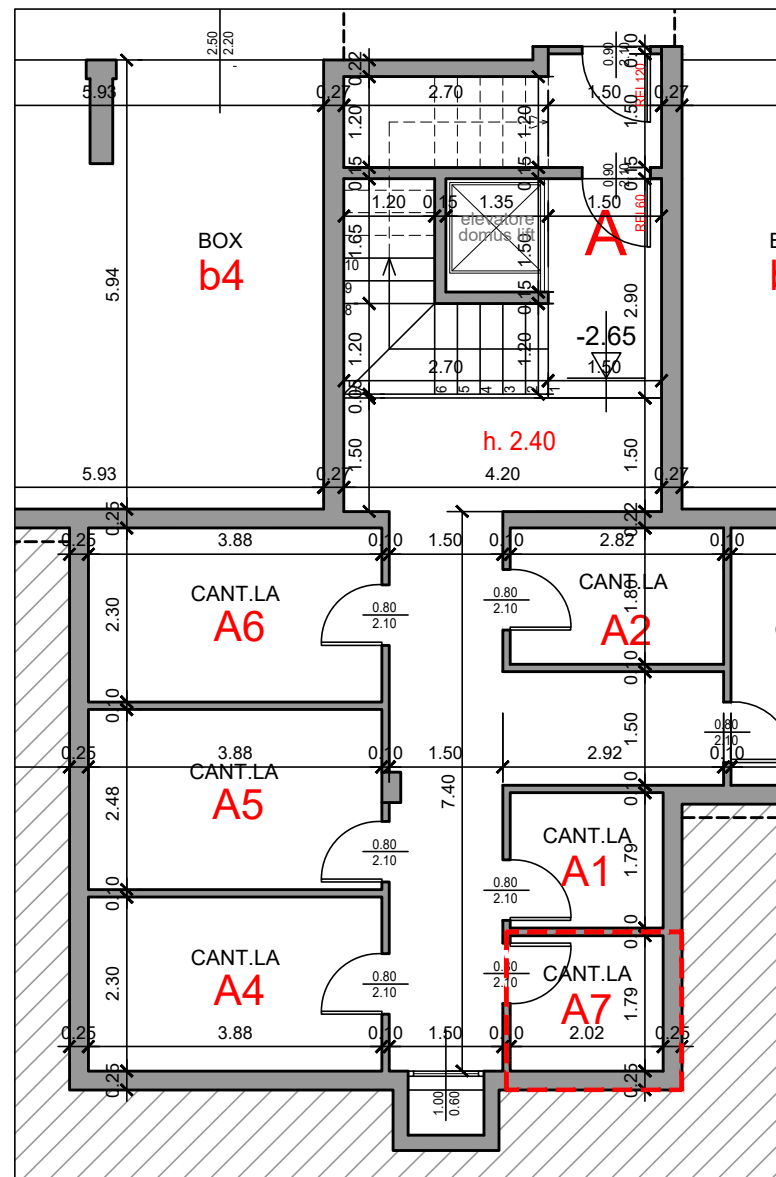

PIANTA PIANO INTERRATO - SCALA 1:100

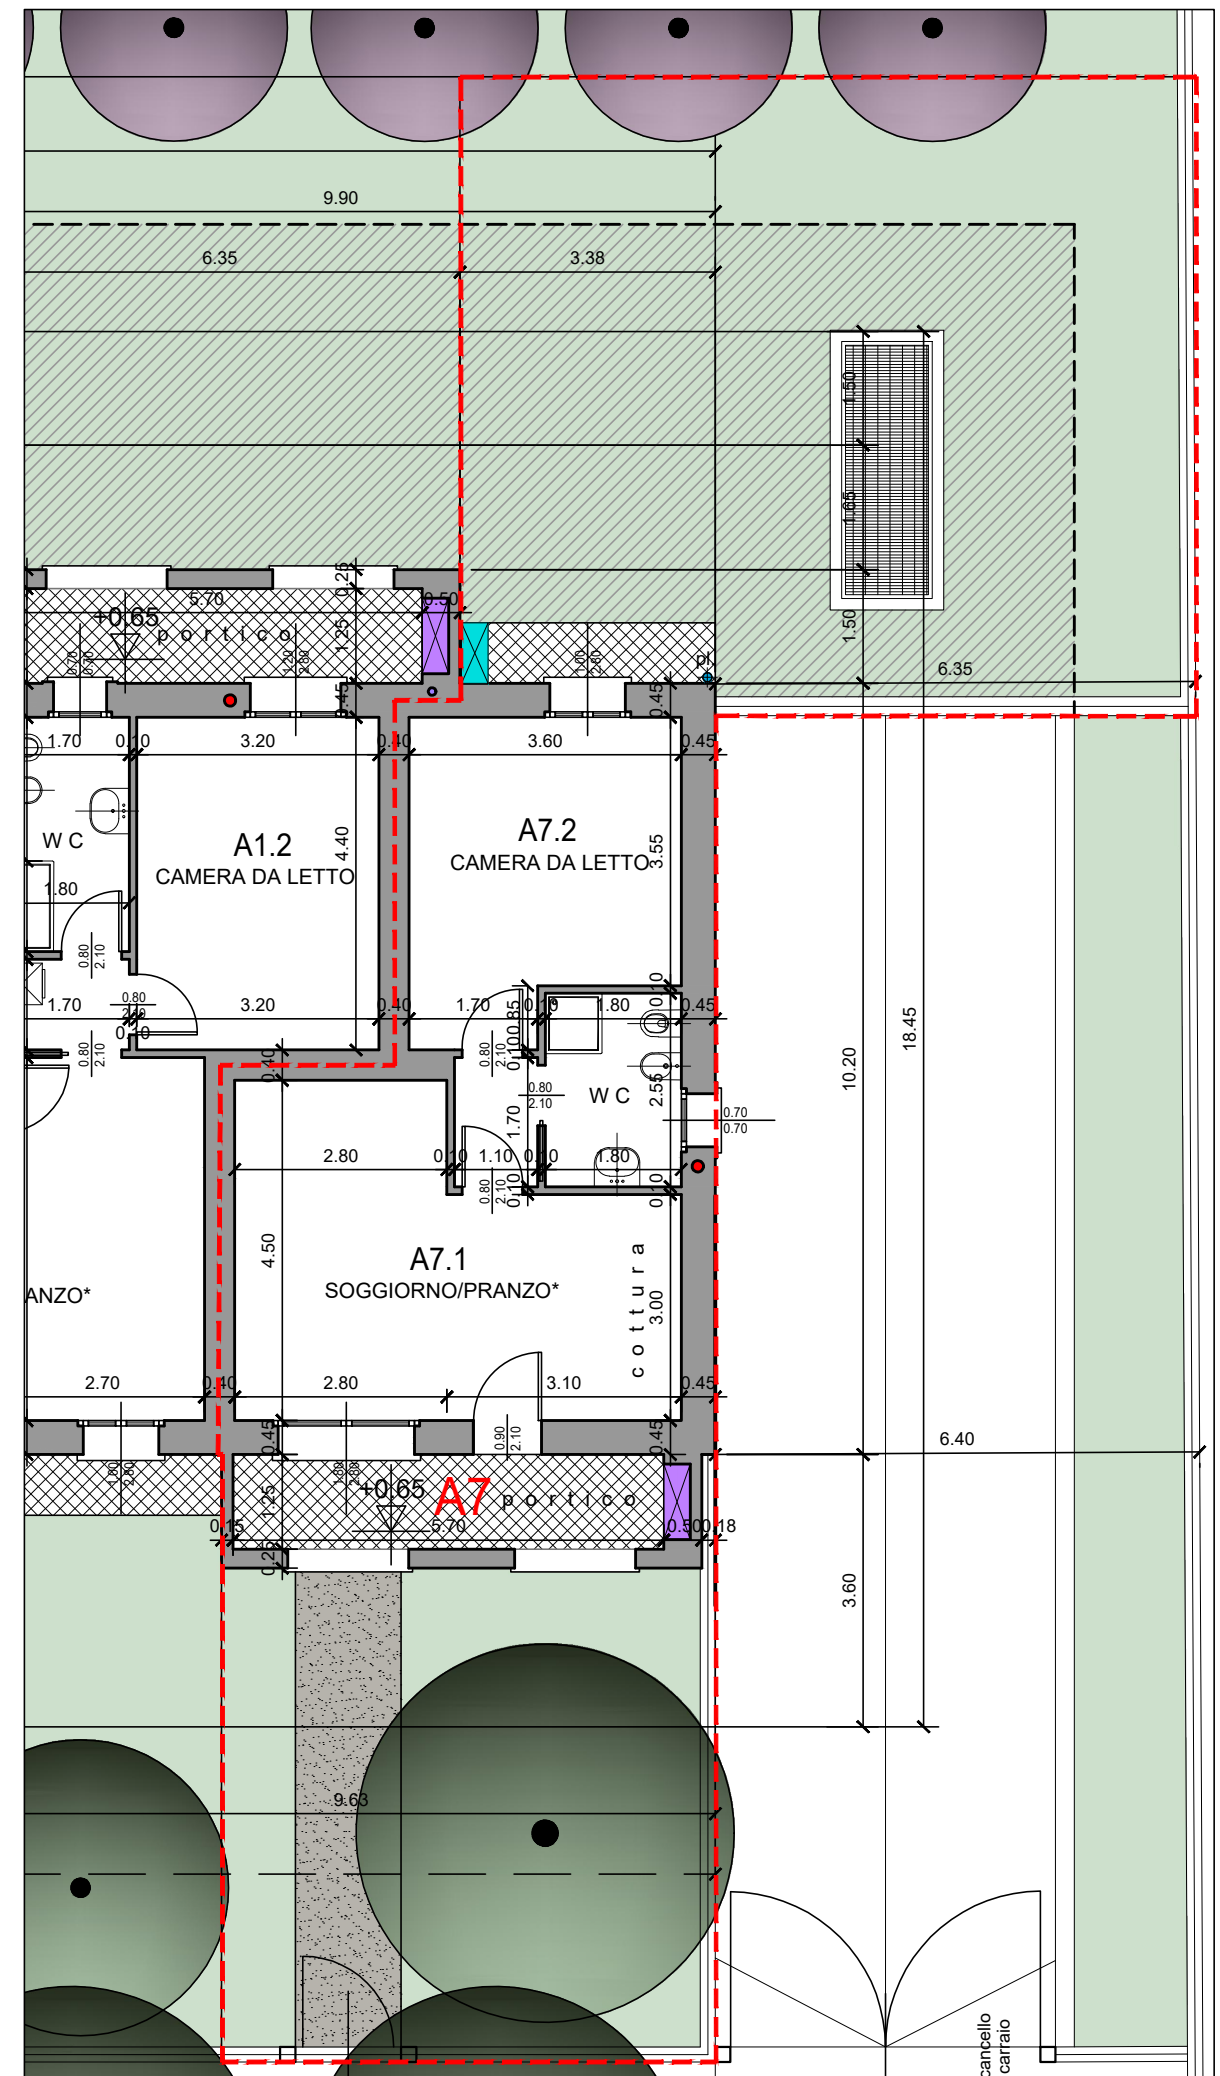

PIANTA PIANO TERRA - SCALA 1:100