



ERRE IMMOBILIARE s.r.l.
RESIDENZA
"I CILIEGI DI VIA PASCOLI"

CASSANO D'ADDA (MI), VIA PASCOLI N. 20/A


APPARTAMENTO N° **E7** - SECONDO E TERZO PIANO -

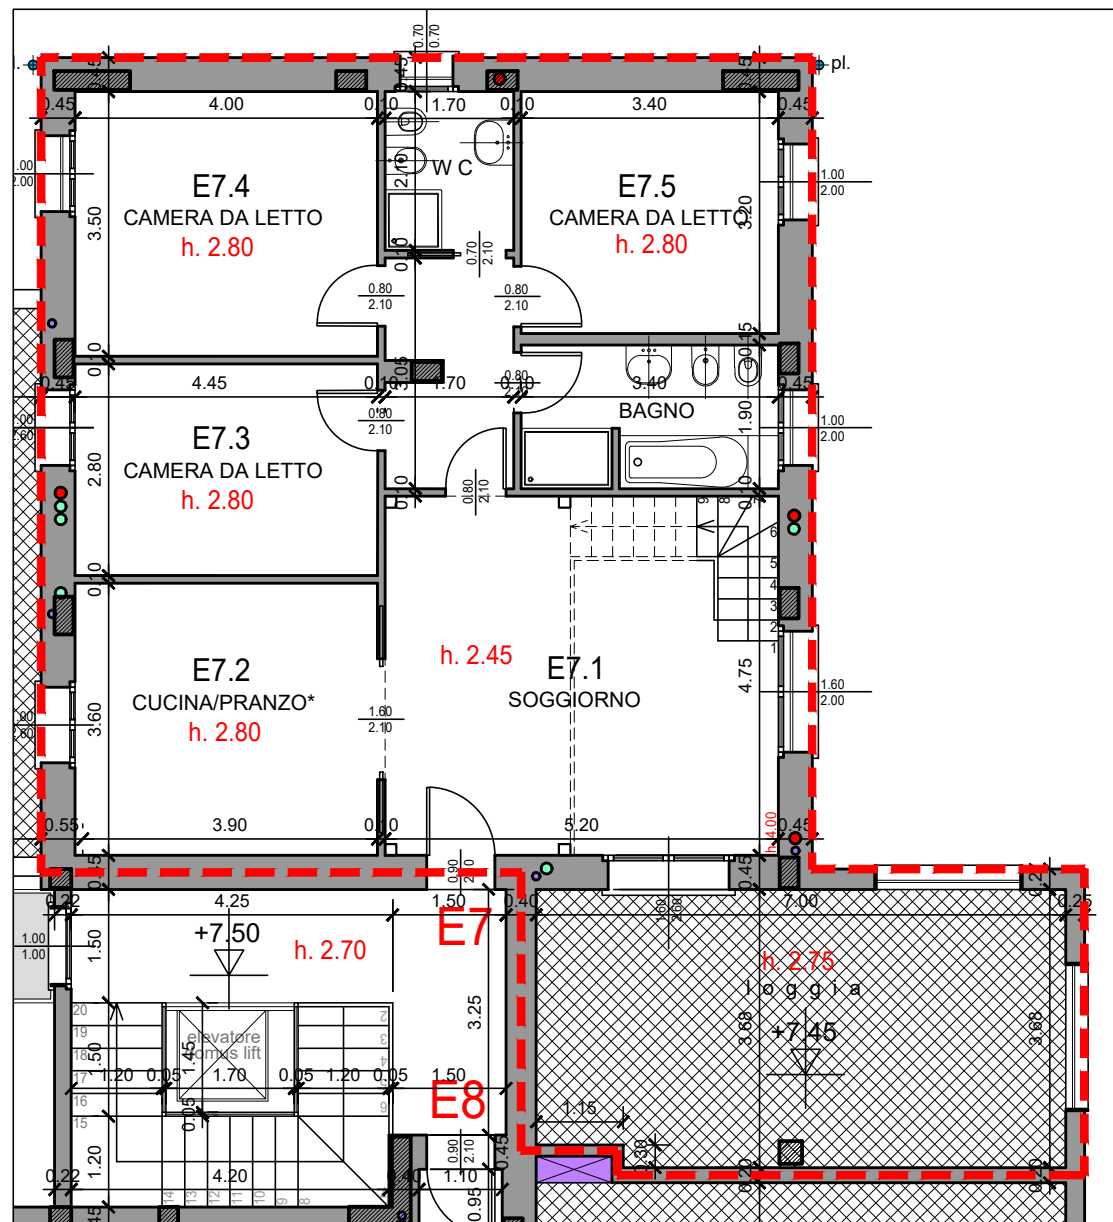

PIANTA SECONDO PIANO - SCALA 1:100

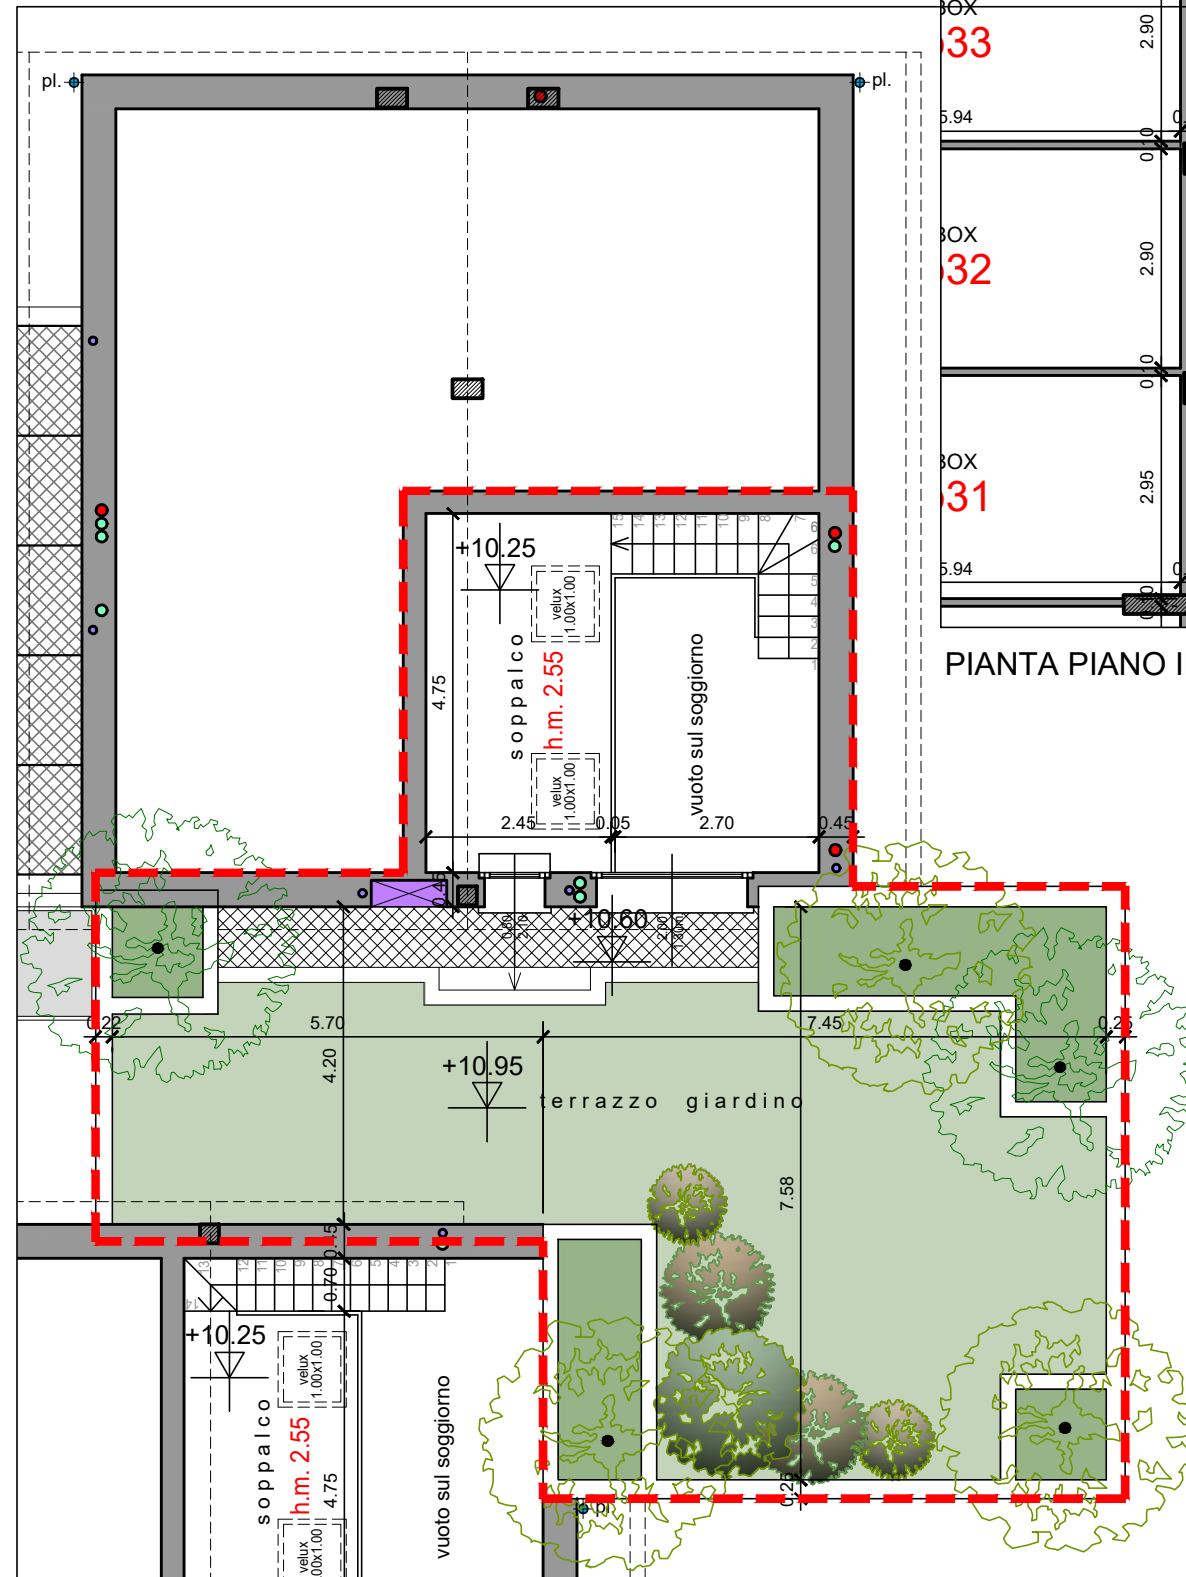

PIANTA TERZO PIANO - SCALA 1:100

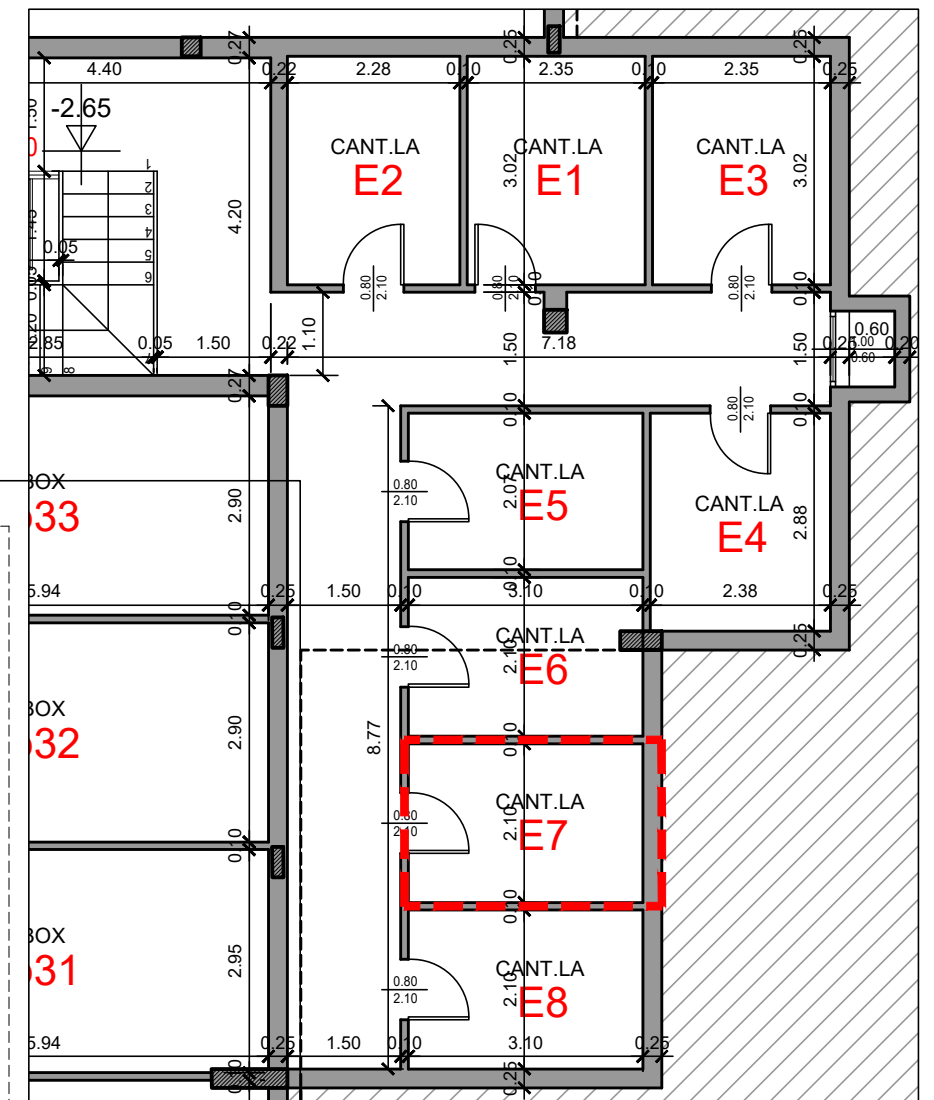

PIANTA PIANO INTERRATO - SCALA 1:100