



ERRE IMMOBILIARE s.r.l.
RESIDENZA
"I CILIEGI DI VIA PASCOLI"

CASSANO D'ADDA (MI), VIA PASCOLI N. 20/A

APPARTAMENTO N° **D1** - PIANO TERRA

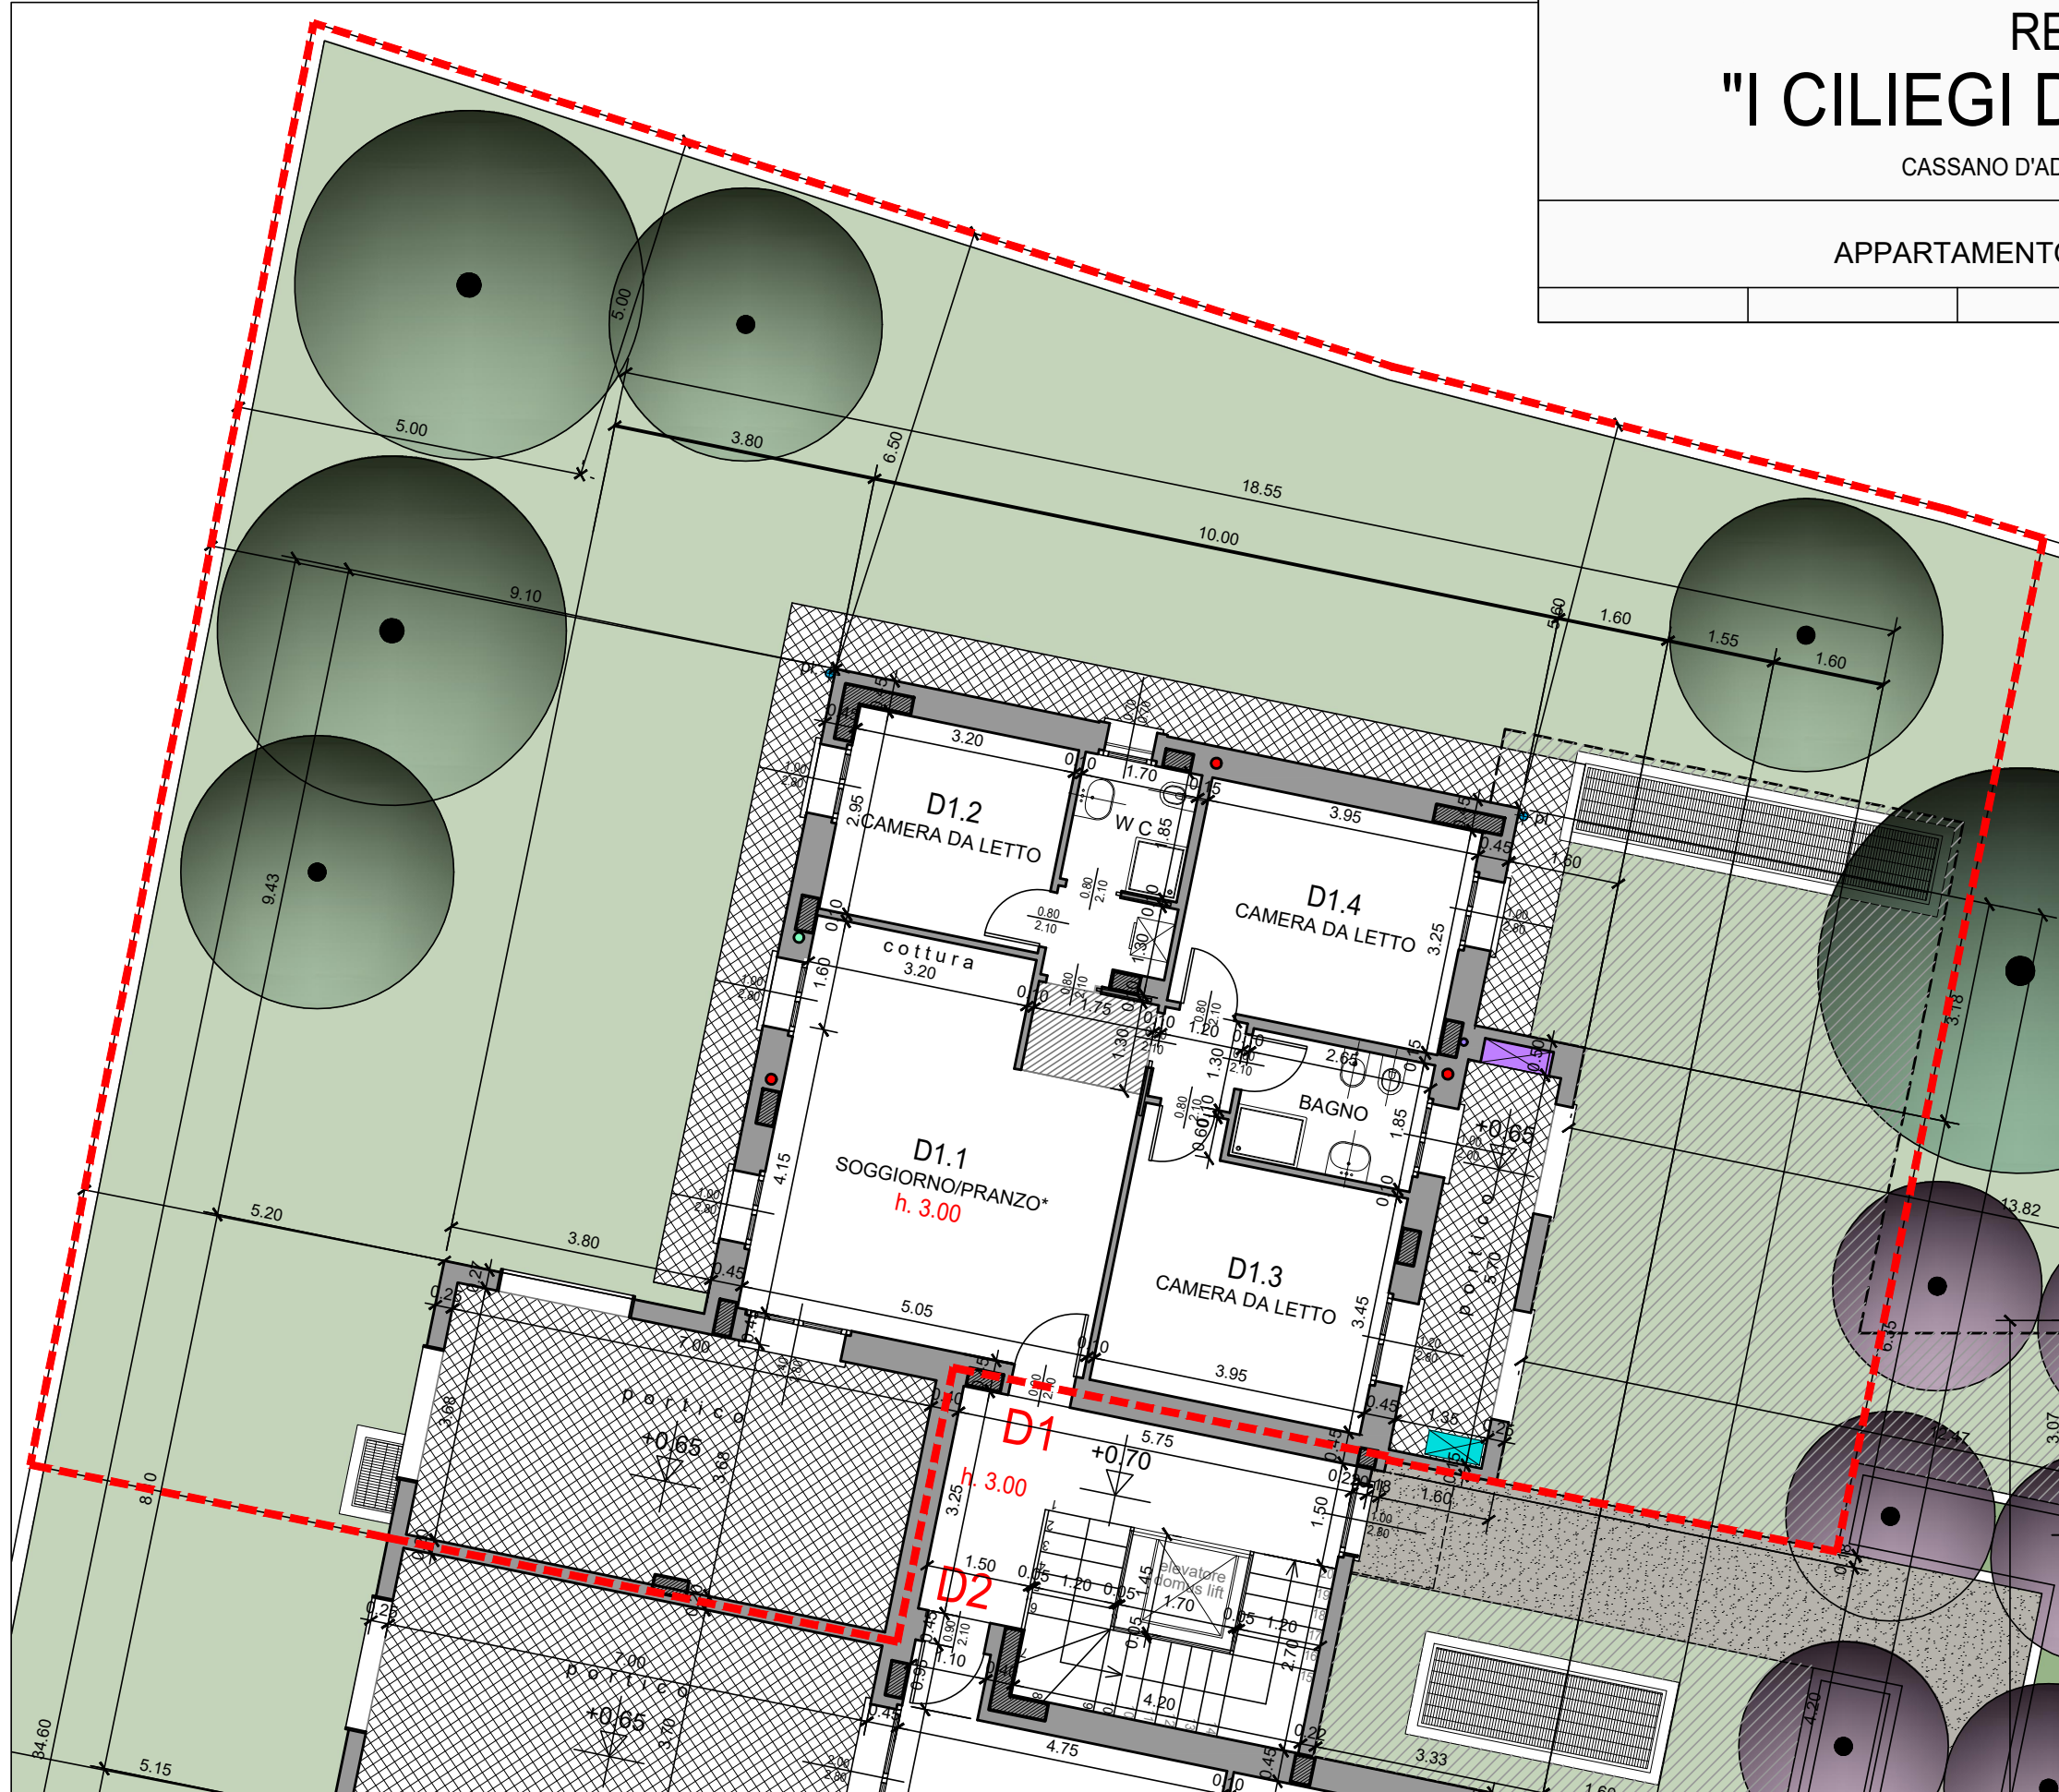

PIANTA PIANO TERRA - SCALA 1:100

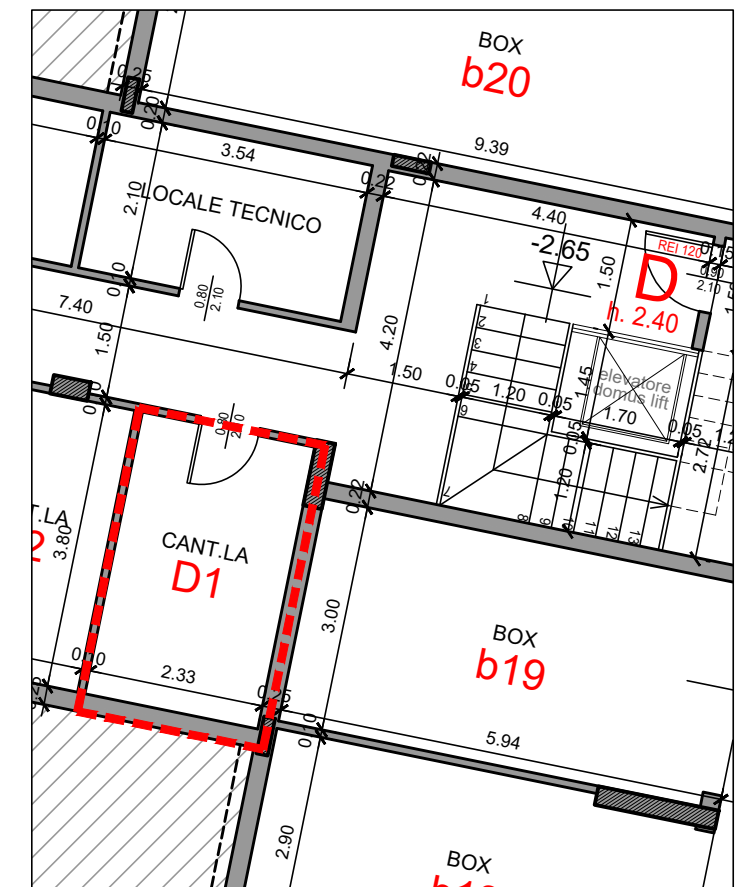

PIANTA PIANO INTERRATO - SCALA 1:100