

**Agenzia del Territorio
CATASTO FABBRICATI
Ufficio Provinciale di
Torino**

Dichiarazione protocollo n. TO0325509 del 18/06/2012

Planimetria di u.i.u. in Comune di Grosso

Localita' Vauda Di Grosso

civ. 7/A

Identificativi Catastali:

Sezione:

Foglio: 5

Particella: 31

Subalterno: 3

Compilata da:
Iacuzzi Daniele

Iscritto all'albo:
Geometri

Prov. Torino


N. 8883

Scheda n. 1

Scala 1:200


PIANTA PIANO INTERRATO

H= 2.20 mt

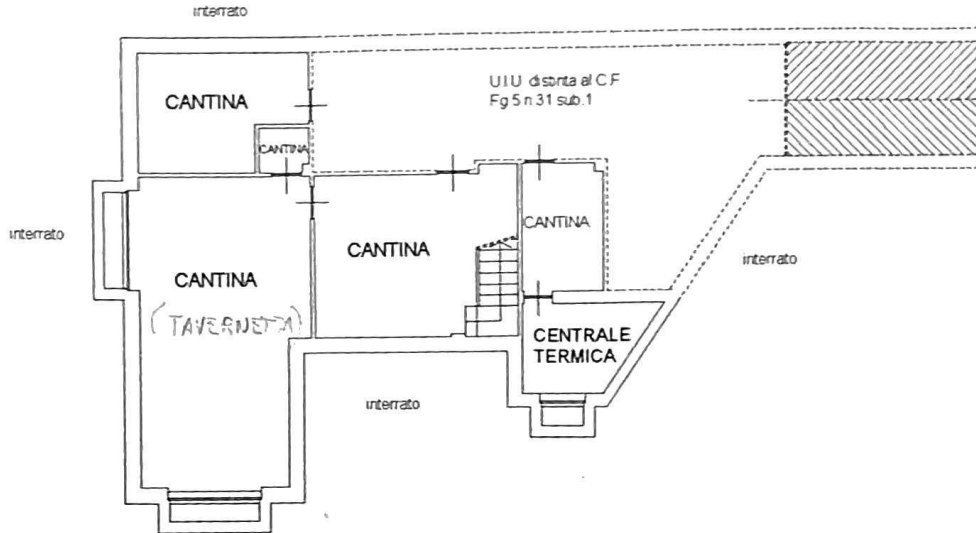

PIANTA PIANO TERRENO



Hm= 2.76 mt

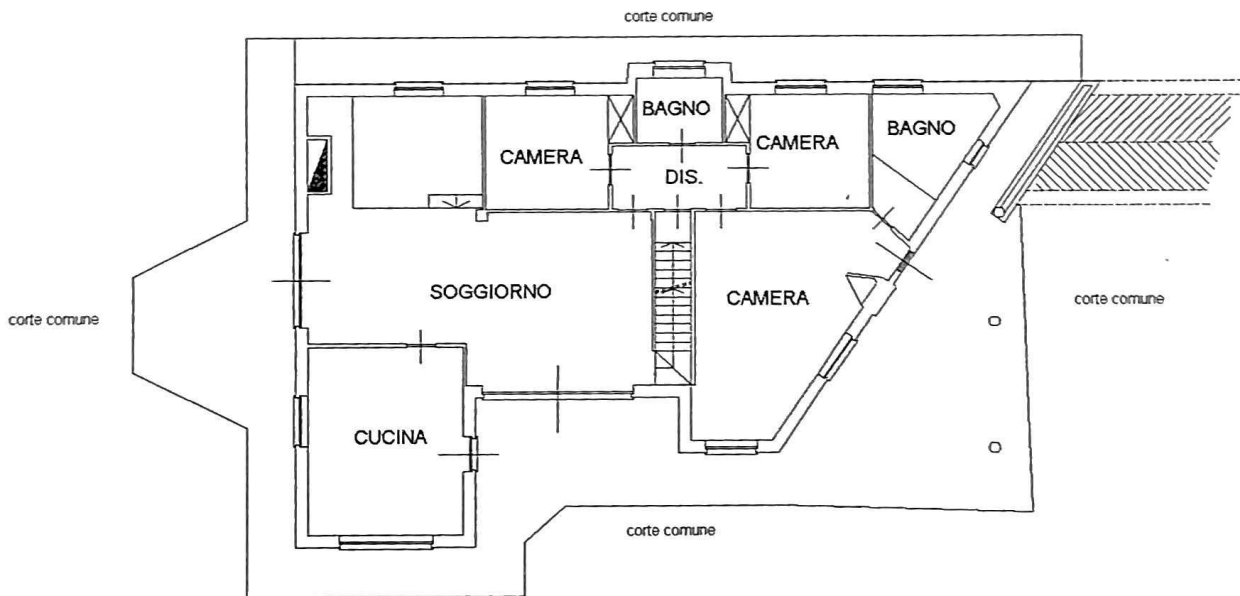

PIANTA PIANO PRIMO (SOPPALCO)

Hm= 1.47 mt

ana su p.l.

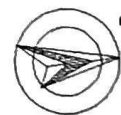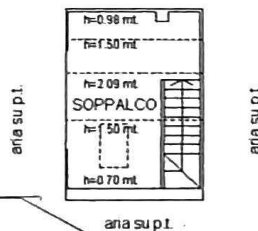

**ORIENTAMENTO
Nord**

Ultima planimetria in atti

Catasto dei Fabbricati - Situazione al 17/05/2024 - Comune di GROSSO(E203) - < Foglio 5 - Particella 31 - Subalterno 3 >
LOCALITA' VAUDA DI GROSSO n. 7/A Piano S1-T - I