



GEOMETRA GIUSEPPE BUTTACAVOLI


COMUNE DI FIRENZE

OGGETTO: S.C.I.A. IN VARIANTE ALLA PRATICA EDILIZIA S.C.I.A. N. 7004/2020 PER MODIFICHE INTERNE A CIVILE ABITAZIONE POSTA AL PIANO QUINTO DI UN EDIFICIO AD USO RESIDENZIALE UBICATO NEL COMUNE DI FIRENZE IN VIA FRANCESCO PUCCINOTTI N. 83


TECNICO: GEOM. GIUSEPPE BUTTACAVOLI COMMITTENTE: LUMINI GABRIELE

PIANTE

ELABORATO 2 STATO DI PROGETTO SCALA: 1:100

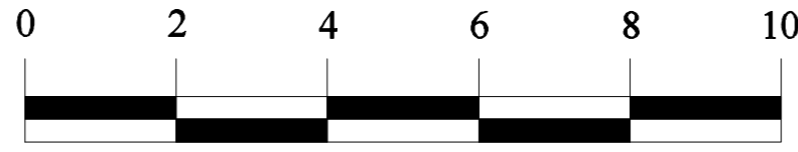


SCALA GRAFICA

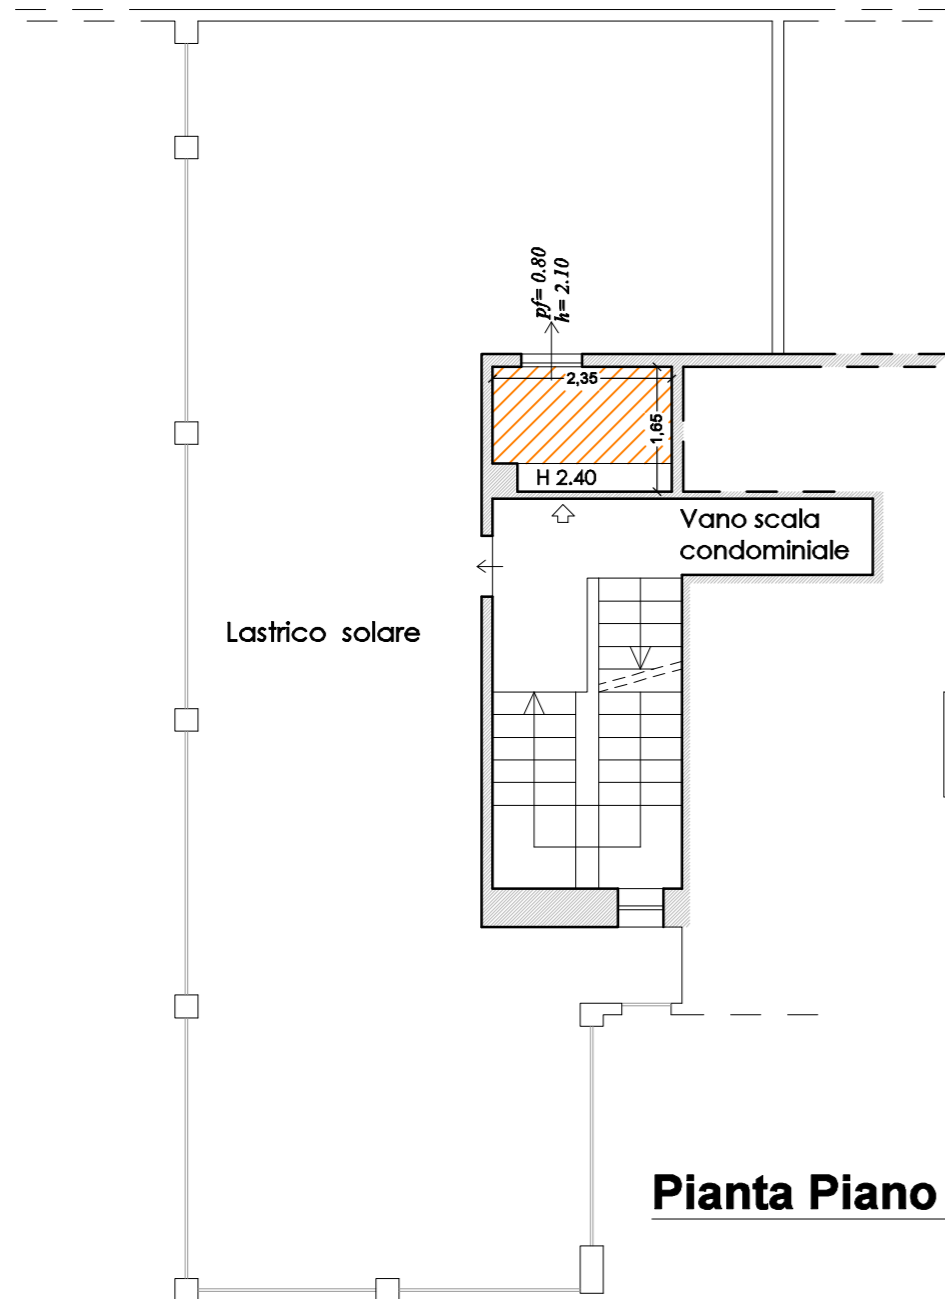

Pianta Piano Sesto

LEGENDA

FORO SOLAIO

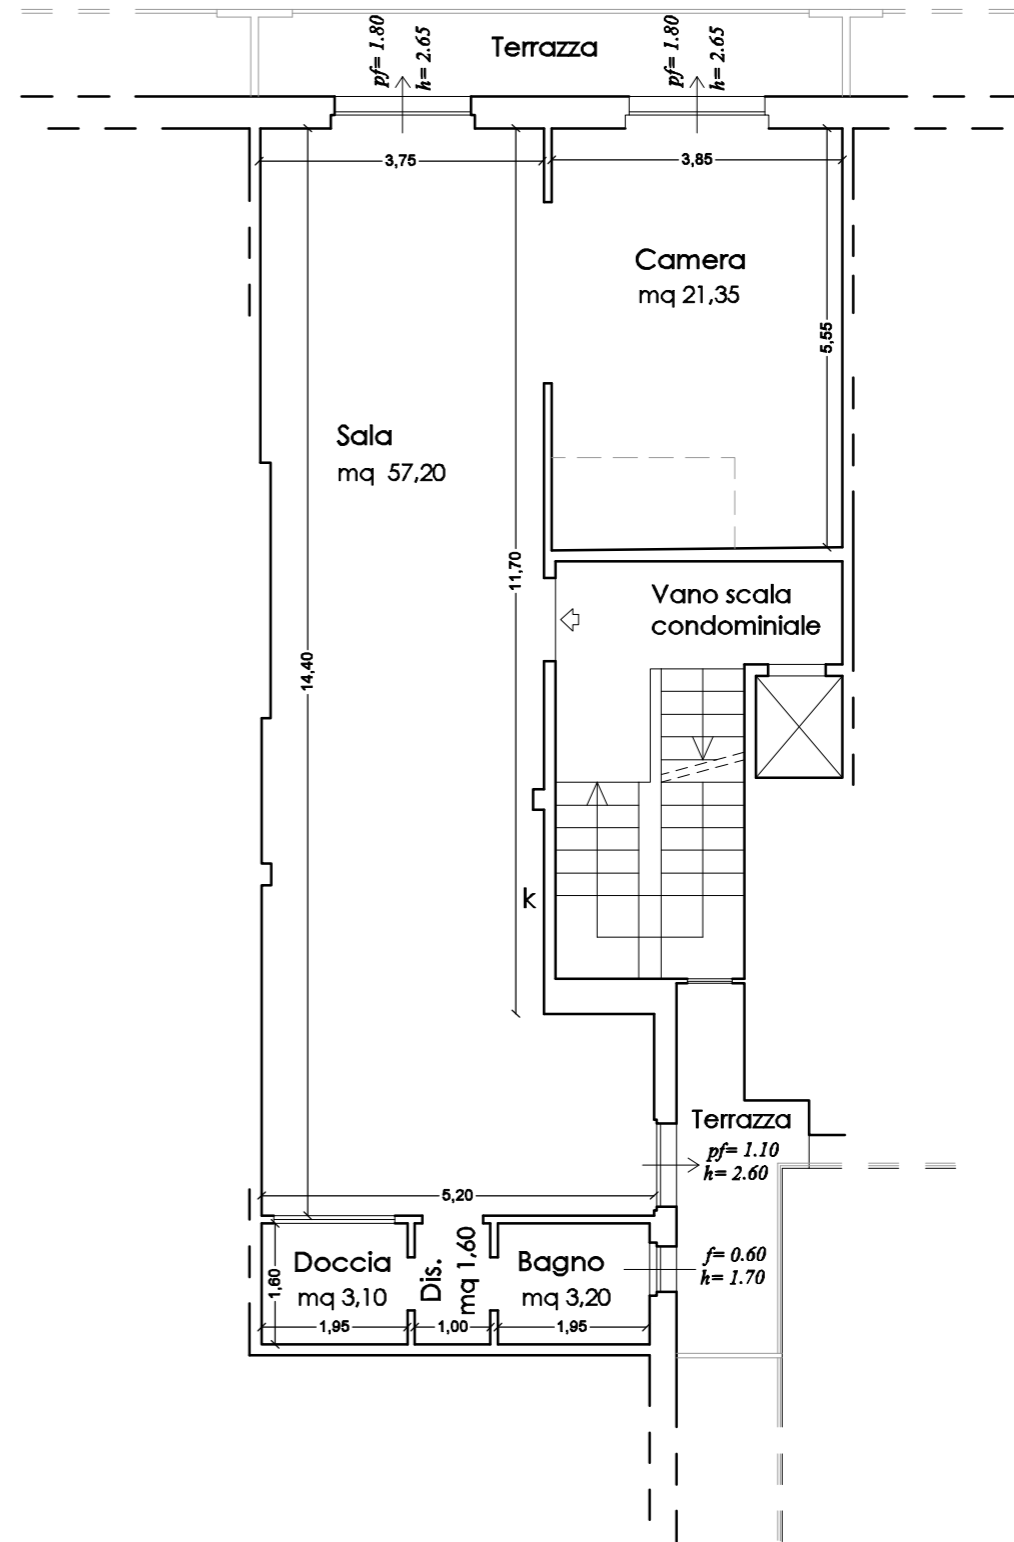

Pianta Piano Quinto
H = 3.00

NORD

