

ELABORATO PLANIMETRICO

Compilato da:
Turina Luca

Iscritto all'albo:
Architetti

Prov. Mantova

N. 468

**Agenzia delle Entrate
CATASTO FABBRICATI
Ufficio Provinciale di
Mantova**

Comune di Roverbella

Sezione: Foglio: 9

Particella: 353

Protocollo n.


del

Tipo Mappale n.


del

Dimostrazione grafica dei subalterni


Scala 1 : 500

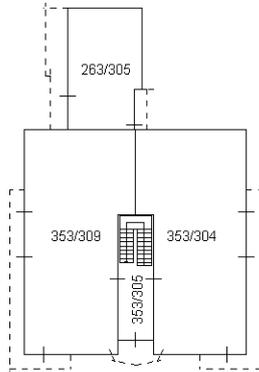


PIANTA PIANO PRIMO

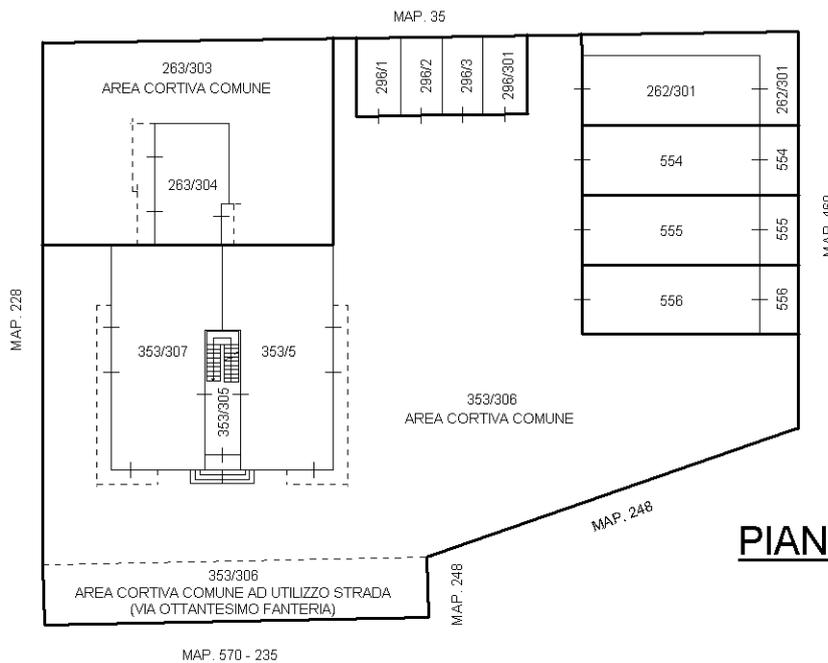

**PIANTA PIANO TERRA
(RIALZATO)**

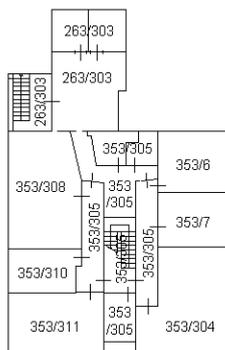

**PIANTA PIANO PRIMO
SOTTOSTRADA
(SEMINTERRATO)**

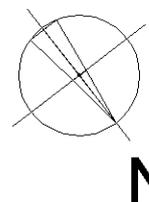

Agenzia delle Entrate
CATASTO FABBRICATI
Ufficio Provinciale di
Mantova

Dichiarazione protocollo n. del

Comune di Roverbella

Via Ottantesimo Fanteria

civ. 3

Identificativi Catastali:

Sezione:

Foglio: 9

Particella: 353

Subalterno: 309

Compilata da:
Turina Luca

Iscritto all'albo:
Architetti


Prov. Mantova

N. 468


Planimetria

Scheda n. 1

Scala 1:200

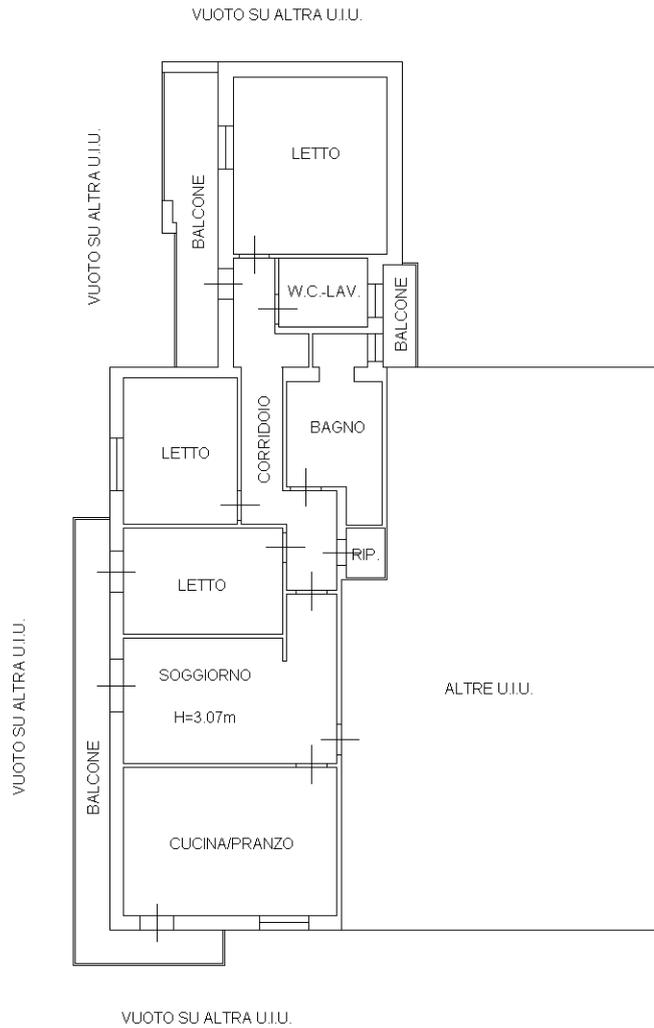


PIANTA PIANO PRIMO

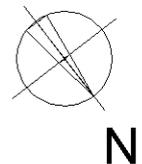


Agenzia delle Entrate
CATASTO FABBRICATI
Ufficio Provinciale di
Mantova

Dichiarazione protocollo n. _____ del _____	
Comune di Roverbella	
Via Ottantesimo Fanteria _____ civ. 3	
Identificativi Catastali: Sezione: Foglio: 9 Particella: 353 Subalterno: 310	Compilata da: Turina Luca Iscritto all'albo: Architetti Prov. Mantova _____ N. 468

Planimetria
Scheda n. 1 Scala 1:200

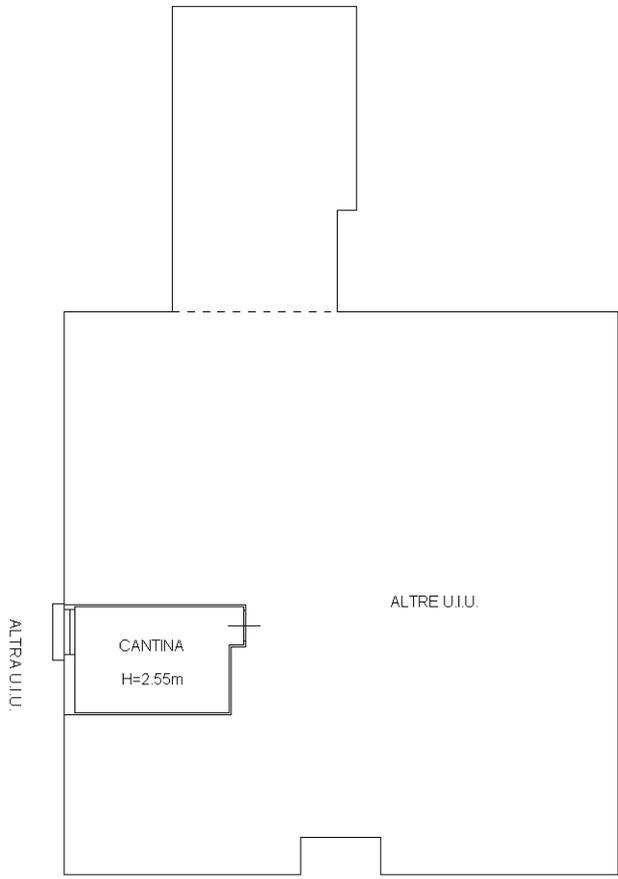


PIANTA PIANO PRIMO SOTTOSTRADA
(SEMINTERRATO)

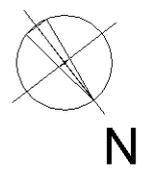


Agenzia delle Entrate
CATASTO FABBRICATI
Ufficio Provinciale di
Mantova

Dichiarazione protocollo n. _____ del _____	
Comune di Roverbella	
Via Ottantesimo Fanteria _____ civ. 3	
Identificativi Catastali: Sezione: Foglio: 9 Particella: 353 Subalterno: 311	Compilata da: Turina Luca Iscritto all'albo: Architetti Prov. Mantova _____ N. 468

Planimetria
Scheda n. 1 Scala 1:200

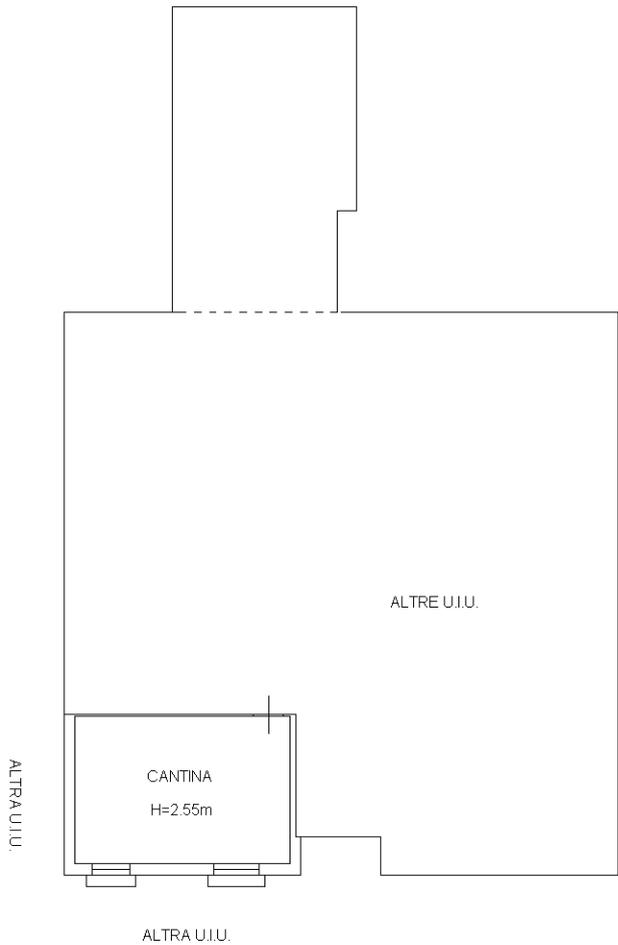

PIANTA PIANO PRIMO SOTTOSTRADA
(SEMINTERRATO)

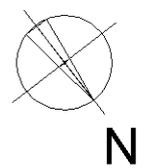

Min. A. Finanze - Direzione Generale




MINISTERO DELLE FINANZE
DIREZIONE GENERALE DEL CATASTO E DEI SERVIZI TECNICI ERARIALI

NUOVO CATASTO EDILIZIO URBANO


Planimetria dell'immobile situato nel Comune di ROVERBELLA
in fraz. M. Sabotina
Ditta TURIZIA L. S. G. S. R. a. Roverbella 8/10/1944 - TUDILDA GIULIANO -
Allegata alla dichiarazione presentata all'Ufficio Tecnico Esenziale di MANTOVA

Esatto di mappa - Com. di Roverbella
fog. 9 - mapp. 262.263
SCALA 1:2000

* GIUSEPPE ROBERTO n. 9 Roverbella
vis. 17/8/1940 - 4/8/1942 - 6/1/1950

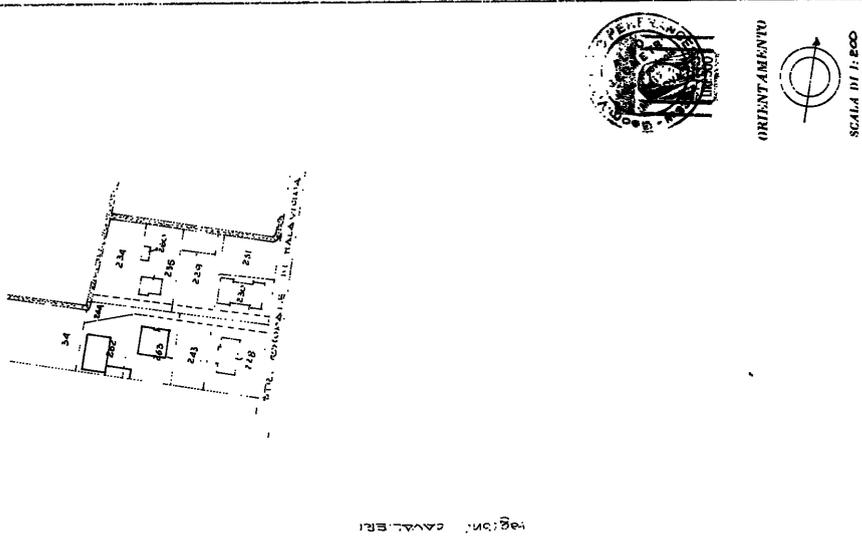

ORIENTAMENTO
SCALA DI 1:200

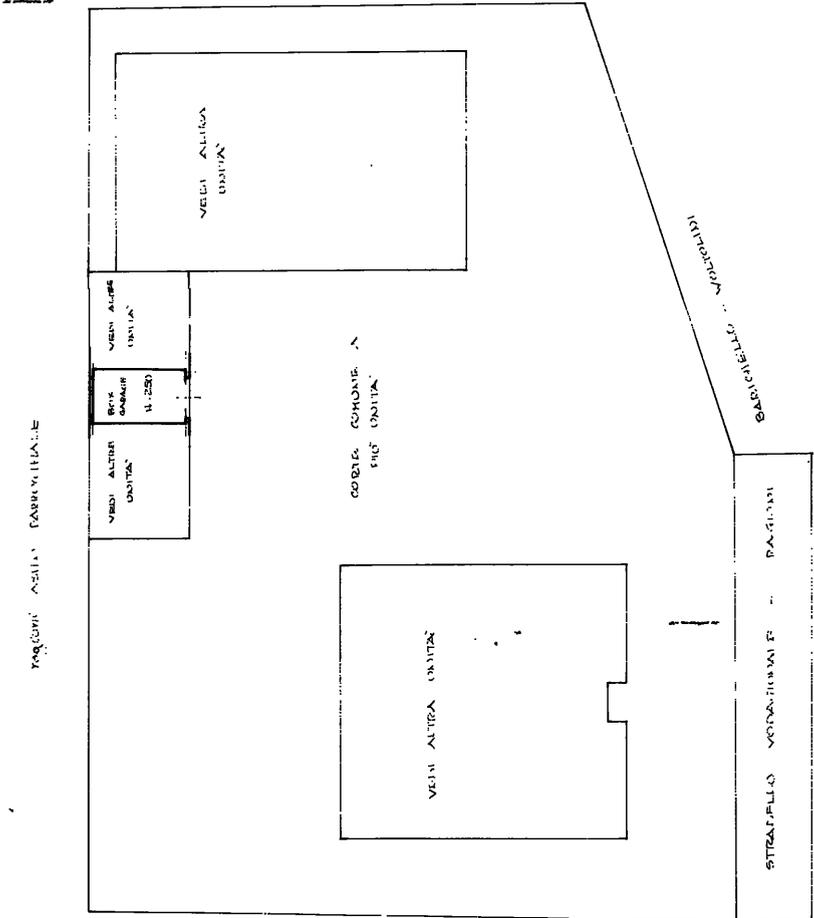

SPAZIO RISERVATO PER LE ANNOTAZIONI D'UFFICIO	
DATA	
PRONT. N°	

Completata dal Geometra Ottavio Franceschi
Inscritta all'Albo dei Geometri della Provincia di Mantova
DATA 11-3-73
Firma: *[Signature]*

Ultima planimetria in atti

MODULARIO
F. rig. rend. 487




MINISTERO DELLE FINANZE
DIPARTIMENTO DEL TERRITORIO
CATASTO EDILIZIO URBANO (RDL 13-4-1939, n. 652)

MOD. 5N (CEU)

LIRE
500

Planimetria di u.i.u. in Comune di ROVERBELLA via 80° FANTERIA civ. 3

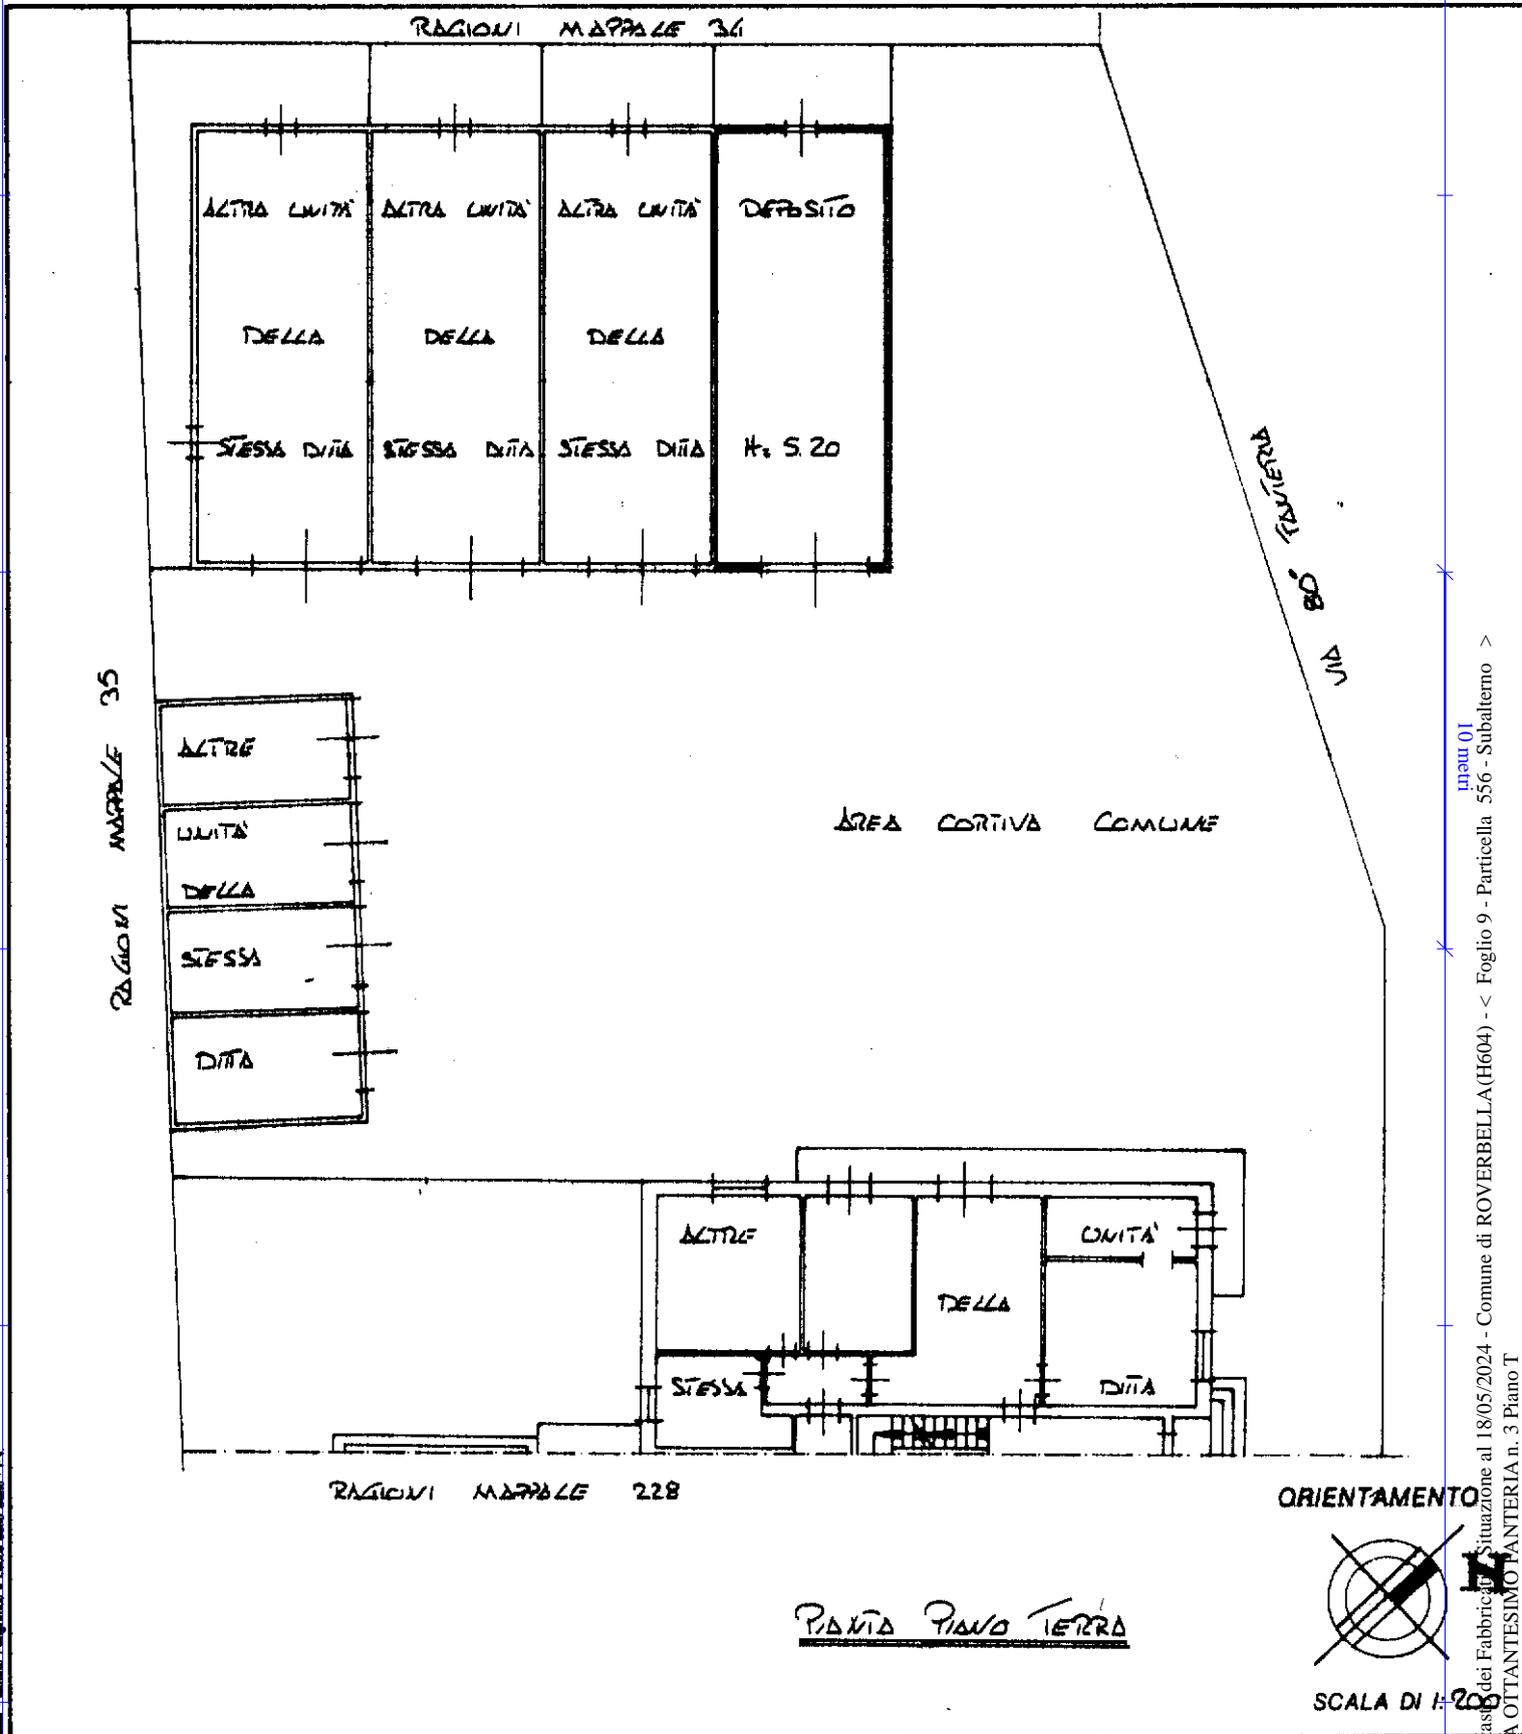

Catasto dei Fabbricati - Situazione al 18/05/2024 - Comune di ROVERBELLA (H604) - < Foglio 9 - Particella 556 - Subaltemo >
Via OTTANTESIMO FANTERIA n. 3 Piano T

Dichiarazione di N.C.
 Denuncia di variazione
 Data presentazione: 09/11/2001 - Data: 18/05/2024 - n. T51714 - Richiedente: TRNLCU72A14M1250
 Totale schede catastali: 1
 F. 556 sub. 3
 n. 556 sub. 3

Compilata dal GEOMETRA
 (Titolo, cognome e nome)
DAL BORGIO IVO
 iscritto all'Albo dei GEOMETRI
 della provincia di MANTOVA n. 977
 data Firma

RISERVATO ALL'UFFICIO
 SCALA DI 1:200
 11