

**Agenzia del Territorio
CATASTO FABBRICATI
Ufficio Provinciale di
Biella**

Dichiarazione protocollo n. B10065474 del 24/06/2009

Planimetria di u.i.u. in Comune di Cossato

Borgata Lavino

civ. 52

Identificativi Catastali:

Sezione:
Foglio: 11
Particella: 441
Subalterno: 12

Compilata da:

Iscritto all'albo:
Geometri


Prov. Biella

N. 744


Scheda n. 1

Scala 1: 200



PIANTA PIANO TERRA
H. MT. 2,65

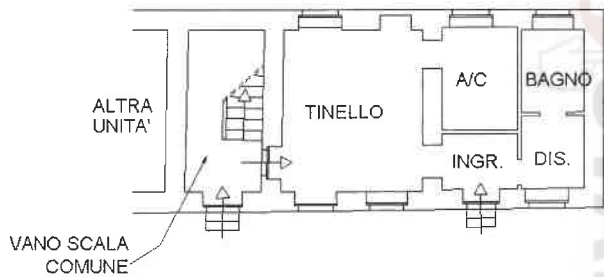

PIANTA PIANO TERRA
H. MT. 2,65

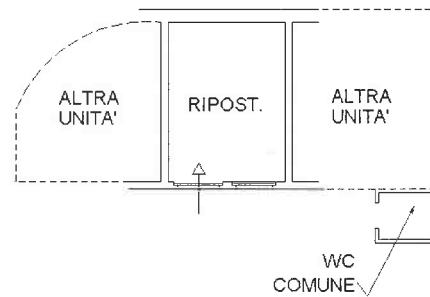

PIANTA PIANO PRIMO
H. MT. 2,80

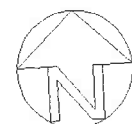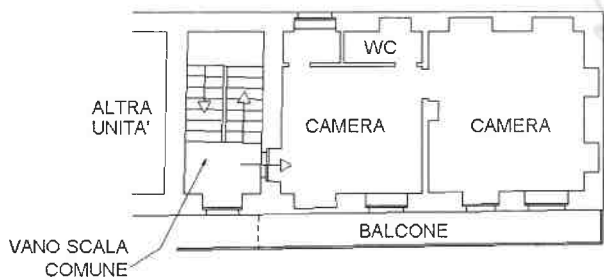

Ultima planimetria in atti

Data: 01/09/2023 - n. T166307 - Richiedente:

Totale schede: 1 - Formato di acquisizione: A4(210x297) - Formato stampa richiesto: A4(210x297)