



Studio d'Ingegneria Massimiliano STAZZONE

Piazza Santa Lucia, 9 - 94018 Troina (EN) - Italy
☎ (+ 39) 0935537409 - 📠 (+ 39) 0935657154 - ☎ 393 8422124
✉ max@stazzone.it - 🌐 www.stazzone.it

Tribunale di Nicosia

Provincia Regionale di Enna



Oggetto

**Procedimento d'esecuzione immobiliare
N. 7/2012 + 74/2010 R.G. Es.**

**Giudice
Esecutore**

dott. Eugenio Alberto Stancanelli

Allegati

13. Planimetrie dello stato di fatto dell'immobile distinto con la particella 2368 - sub. 1 del foglio 82 del Comune di Nicosia
14. Planimetrie dello stato di fatto degli immobili distinti con le particelle 2466 e 2467 del foglio 82 del Comune di Nicosia
15. Planimetrie dello stato di fatto degli immobili distinti con le particelle 360, 382 e 396 del foglio 68 del Comune di Nicosia
16. Planimetrie dello stato di fatto dell'immobile distinto con la particella 2669 del foglio 82 del Comune di Nicosia

Data

Il Consulente Tecnico d'Ufficio

Troina

dott. ing. - Massimiliano STAZZONE

25/07/2013




Tavola


05

Visti


Allegato 13.1 - Foglio 82 - Particella 2368 - Sub. 1
Pianta Piano Seminterrato - Scala 1:100

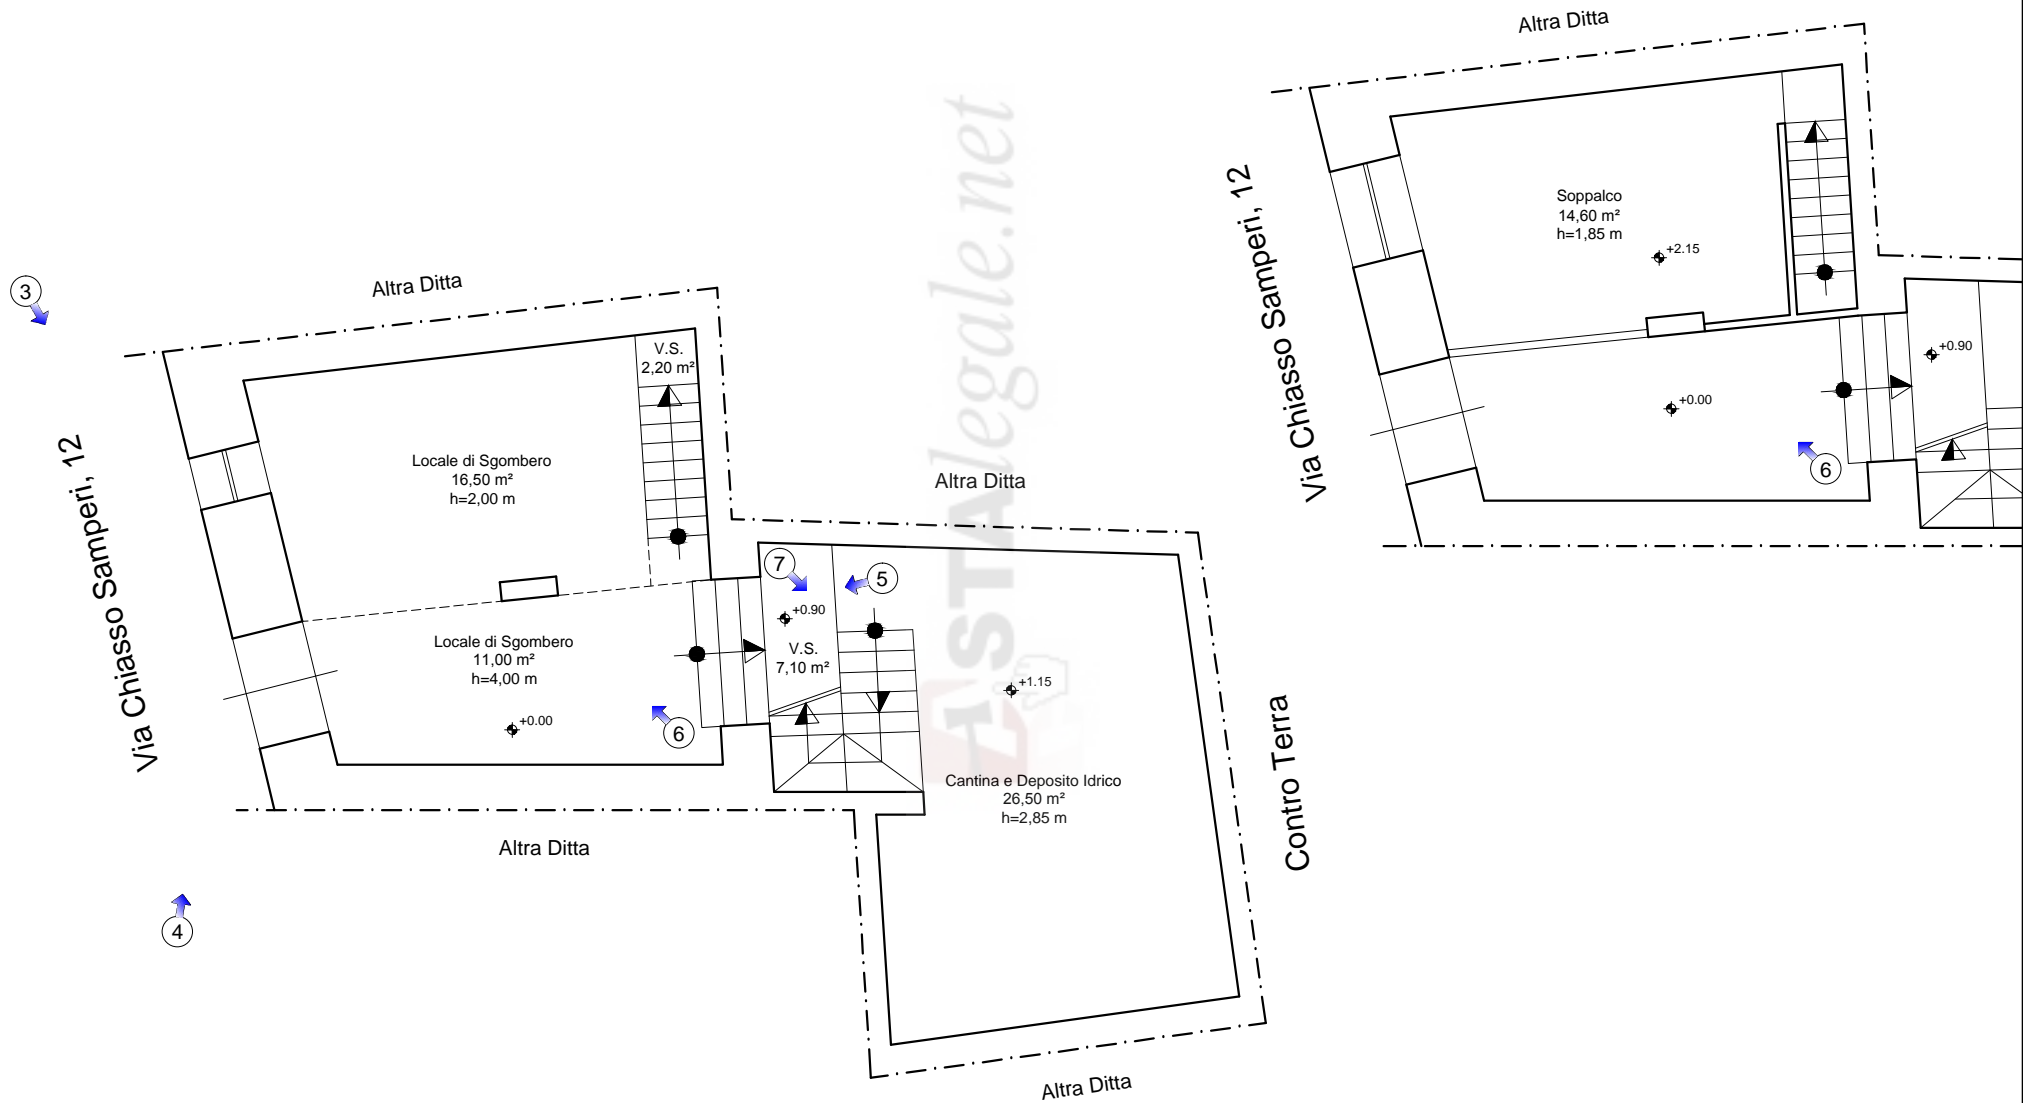



Allegato 13.2 - Foglio 82 - Particella 2368 - Sub. 1
Pianta Piano Terra - Scala 1:100

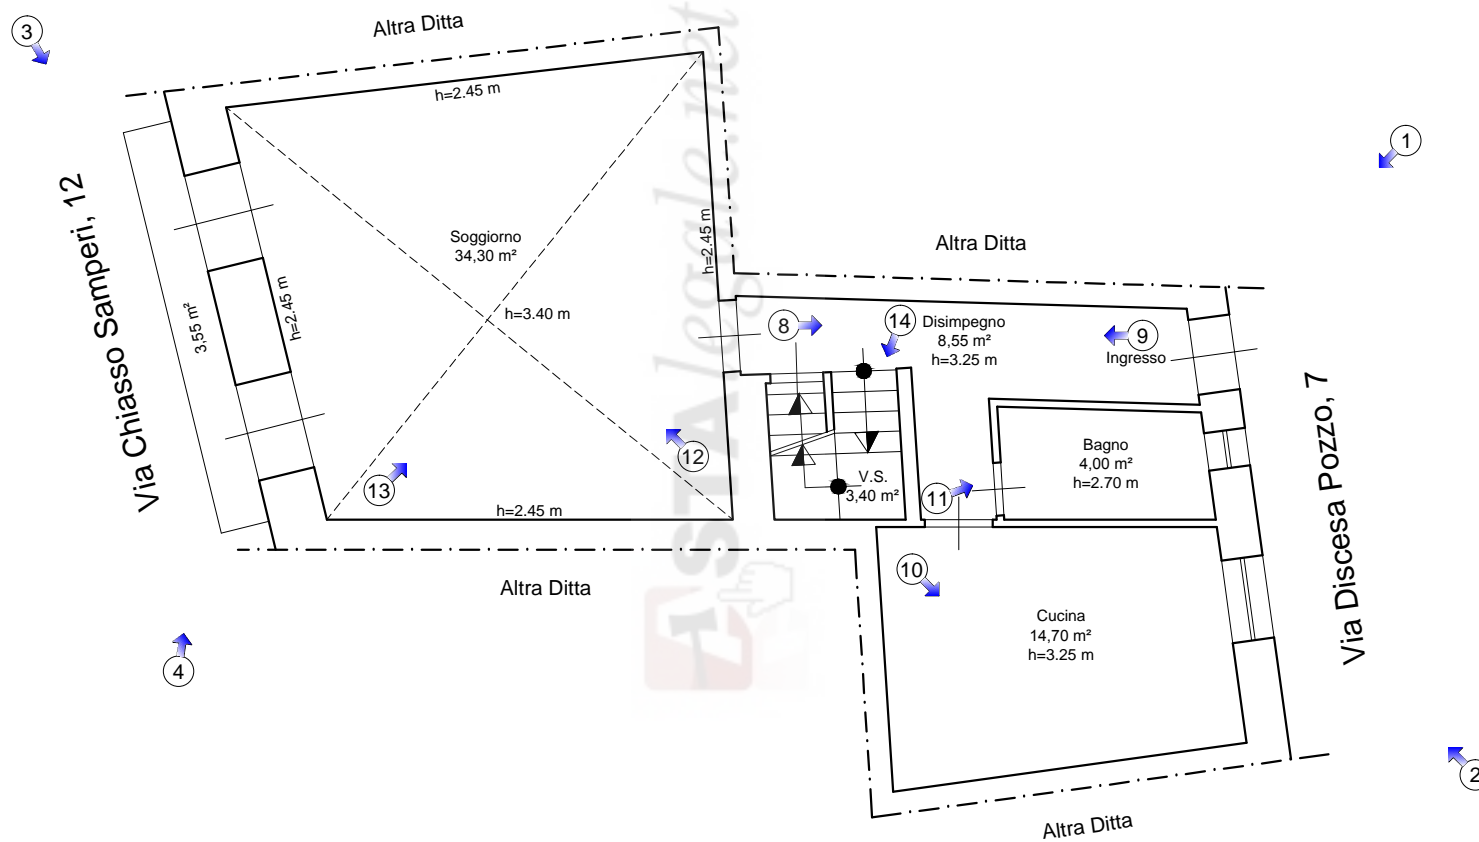

Allegato 13.3 - Foglio 82 - Particella 2368 - Sub. 1
Pianta Piano Primo - Scala 1:100


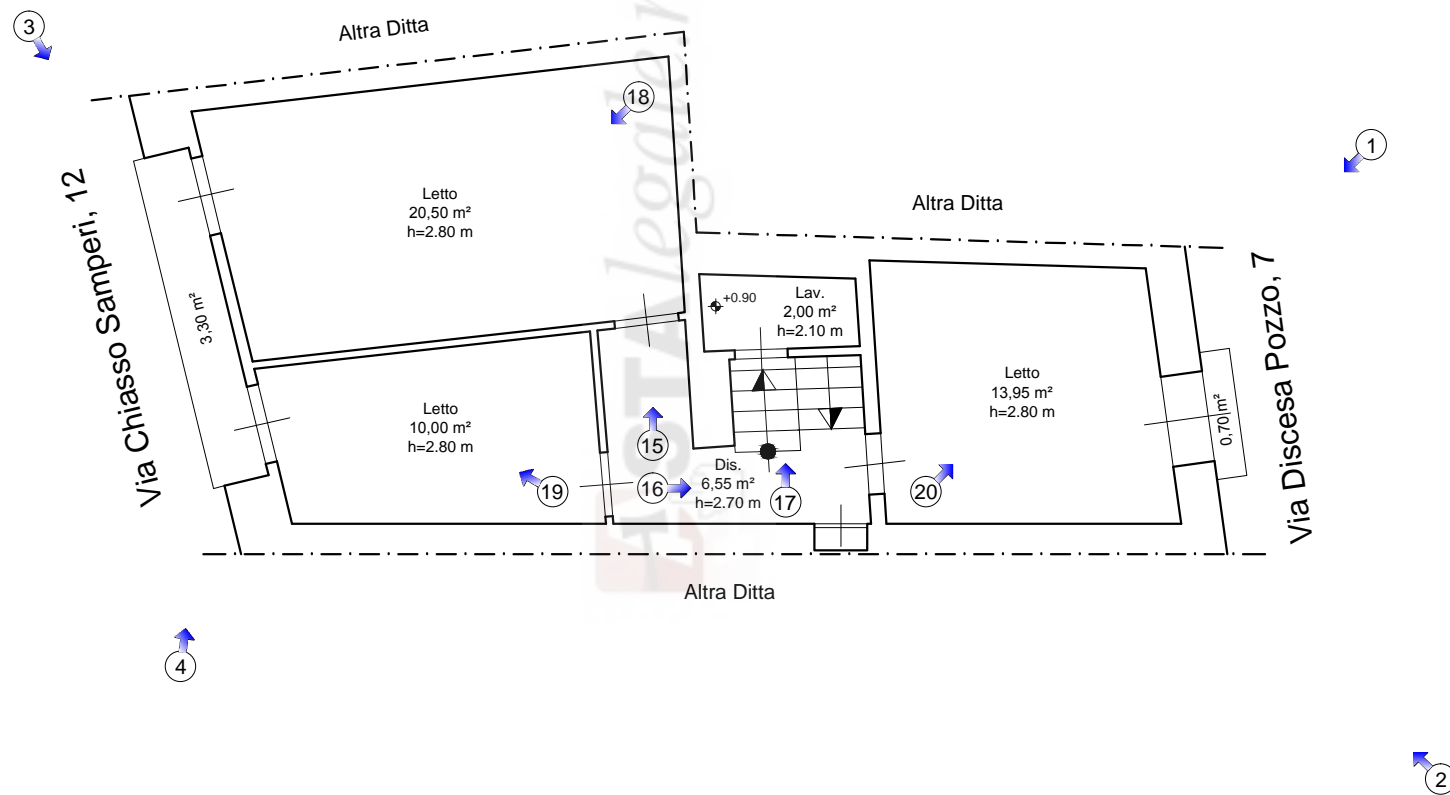


Allegato 14.1 - Foglio 82 - Particelle 2466 e 2467
Pianta Piano Seminterrato - Scala 1:100

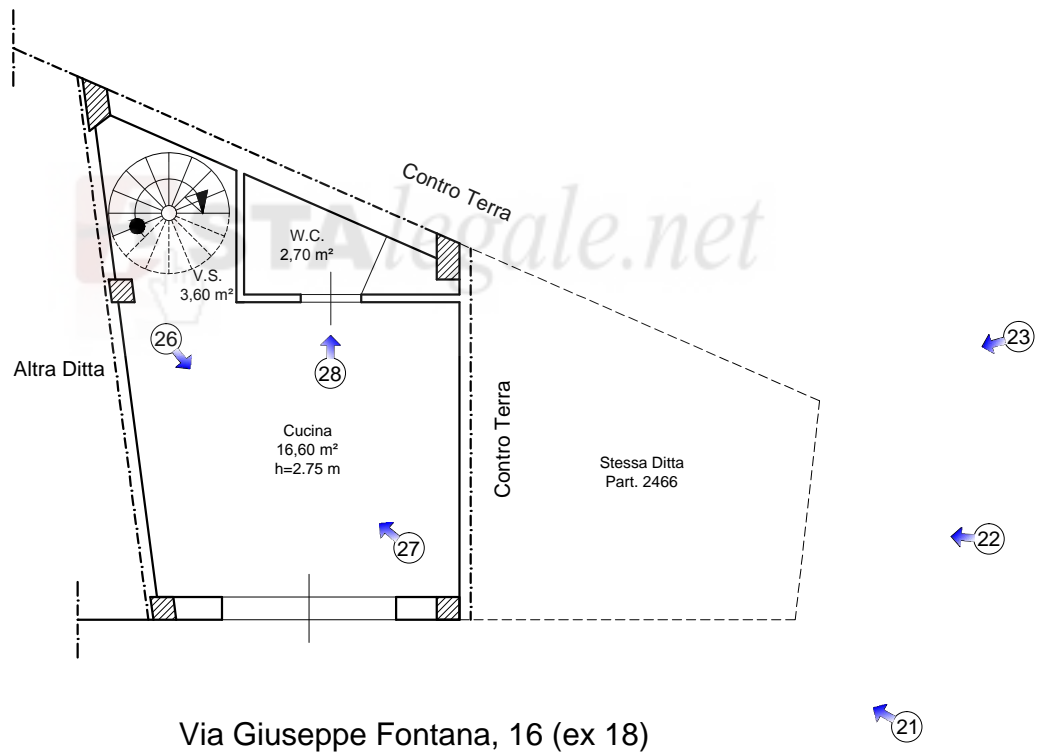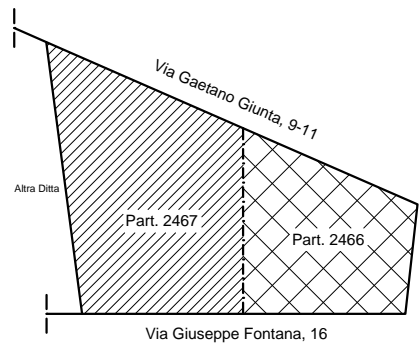



PIANO TERRA
(rispetto a Via G. Fontana)

Allegato 14.2 - Foglio 82 - Particelle 2466 e 2467
Pianta Piano Terra - Scala 1:100

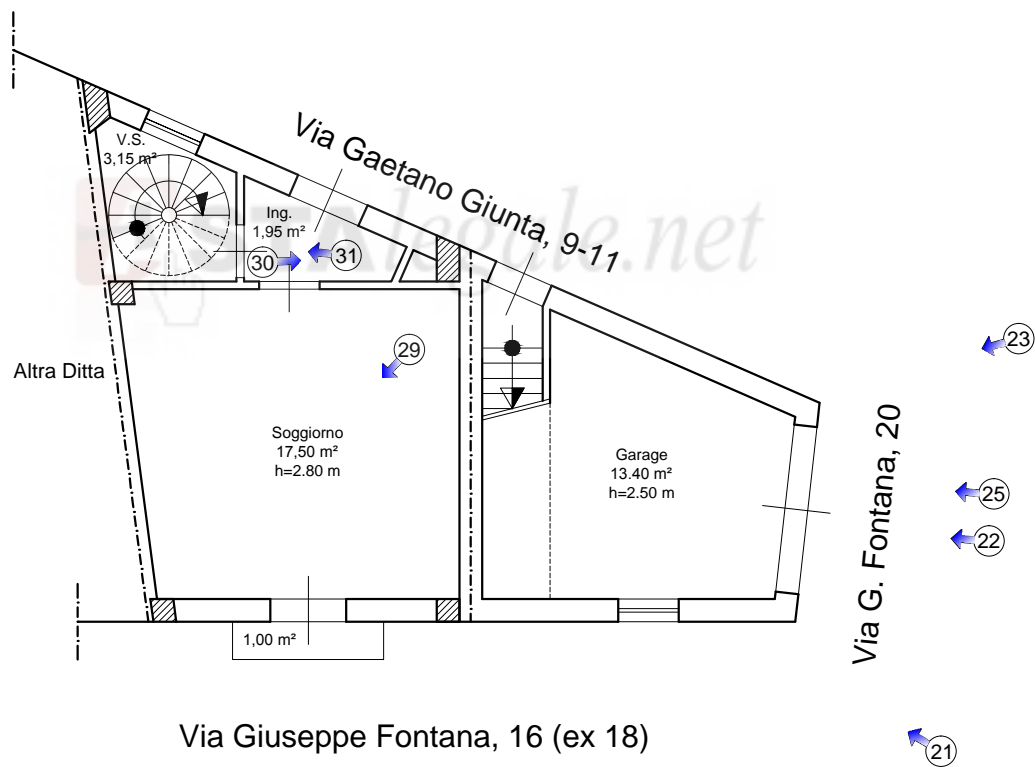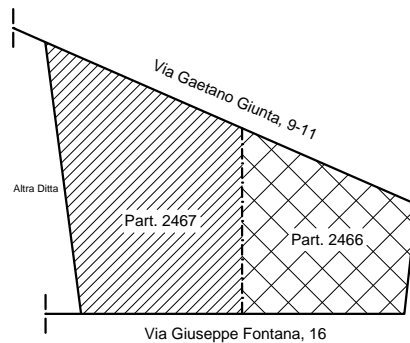


PIANO PRIMO
(rispetto a Via G. Fontana)

Allegato 14.3 - Foglio 82 - Particelle 2466 e 2467
Pianta Piano Primo - Scala 1:100

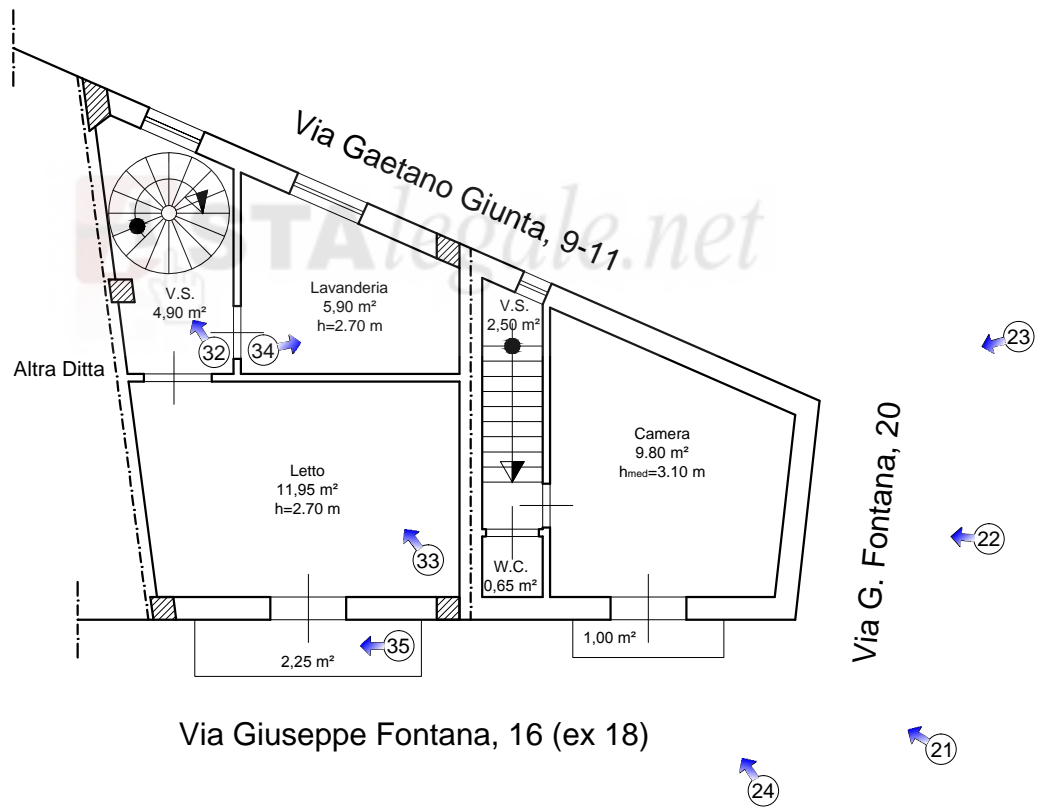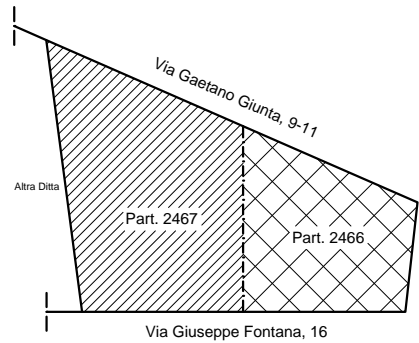


PIANO SECONDO
(rispetto a Via G. Fontana)

Allegato 15.1 - Foglio 68 - Particella 360 - Sub. 1 e 2
Pianta Piano Terra - Scala 1:100

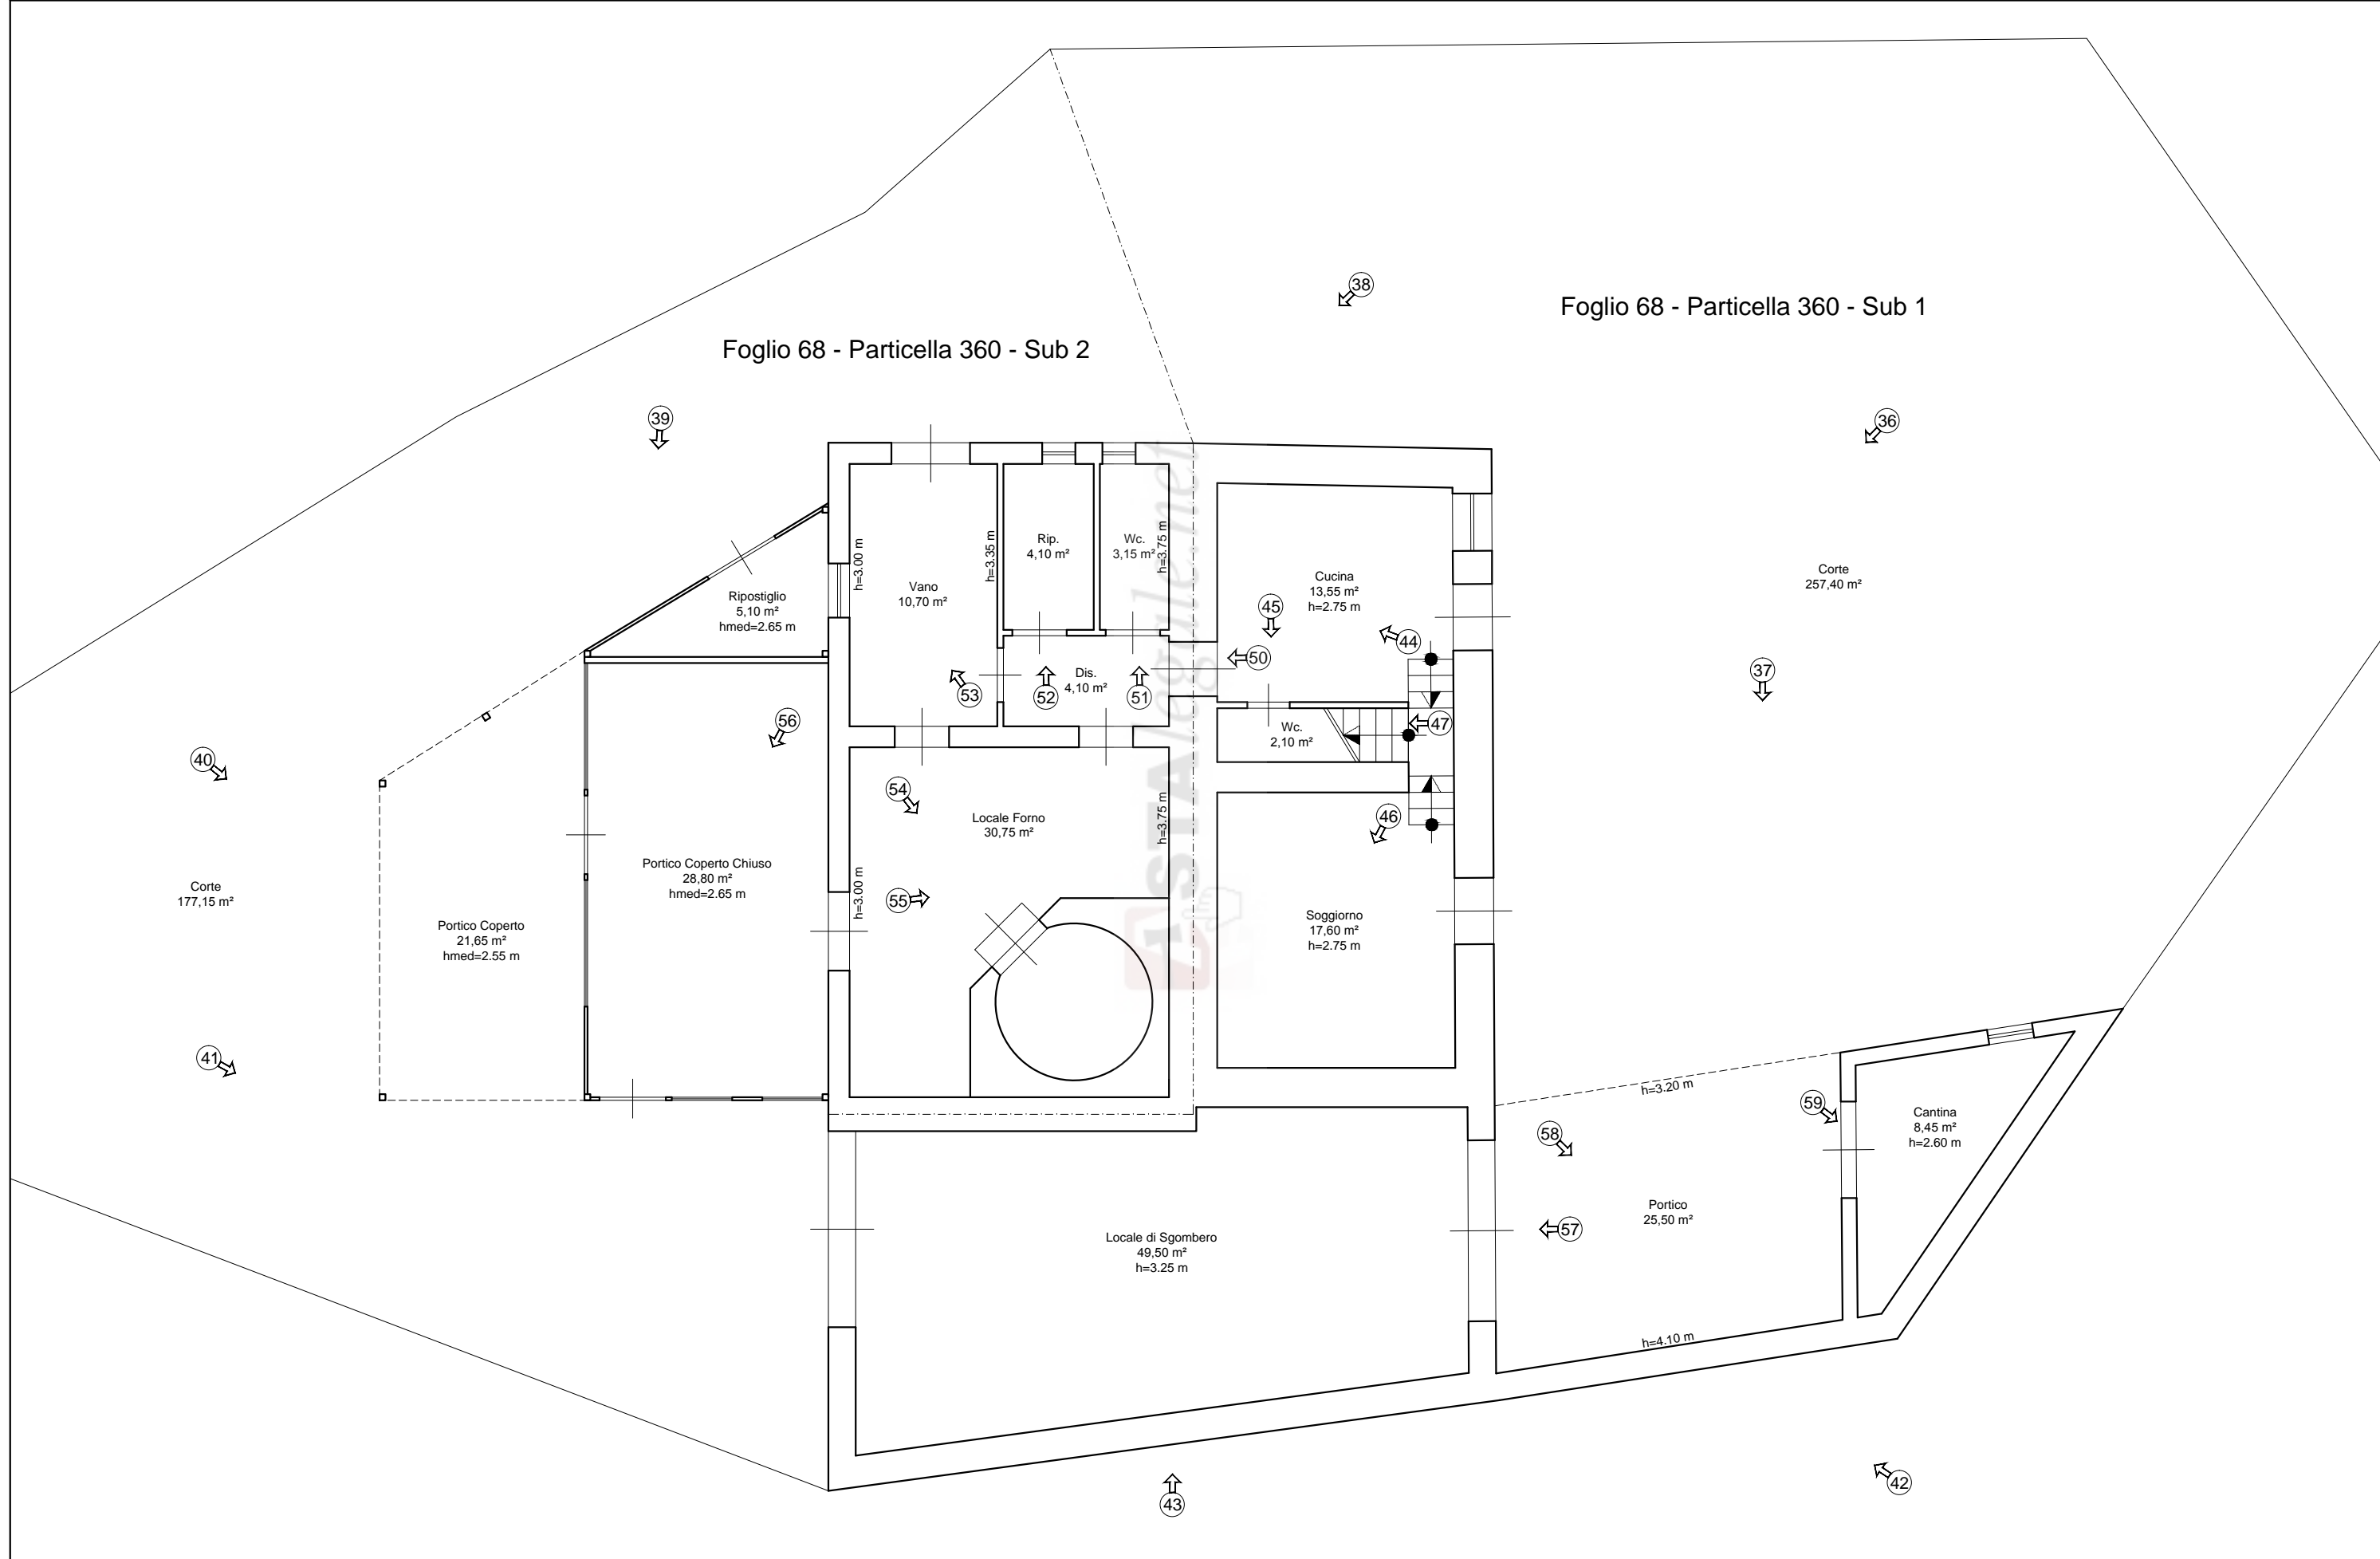


Allegato 15.2 - Foglio 68 - Particella 360 - Sub. 1 e 2
Pianta Piano Primo - Scala 1:100

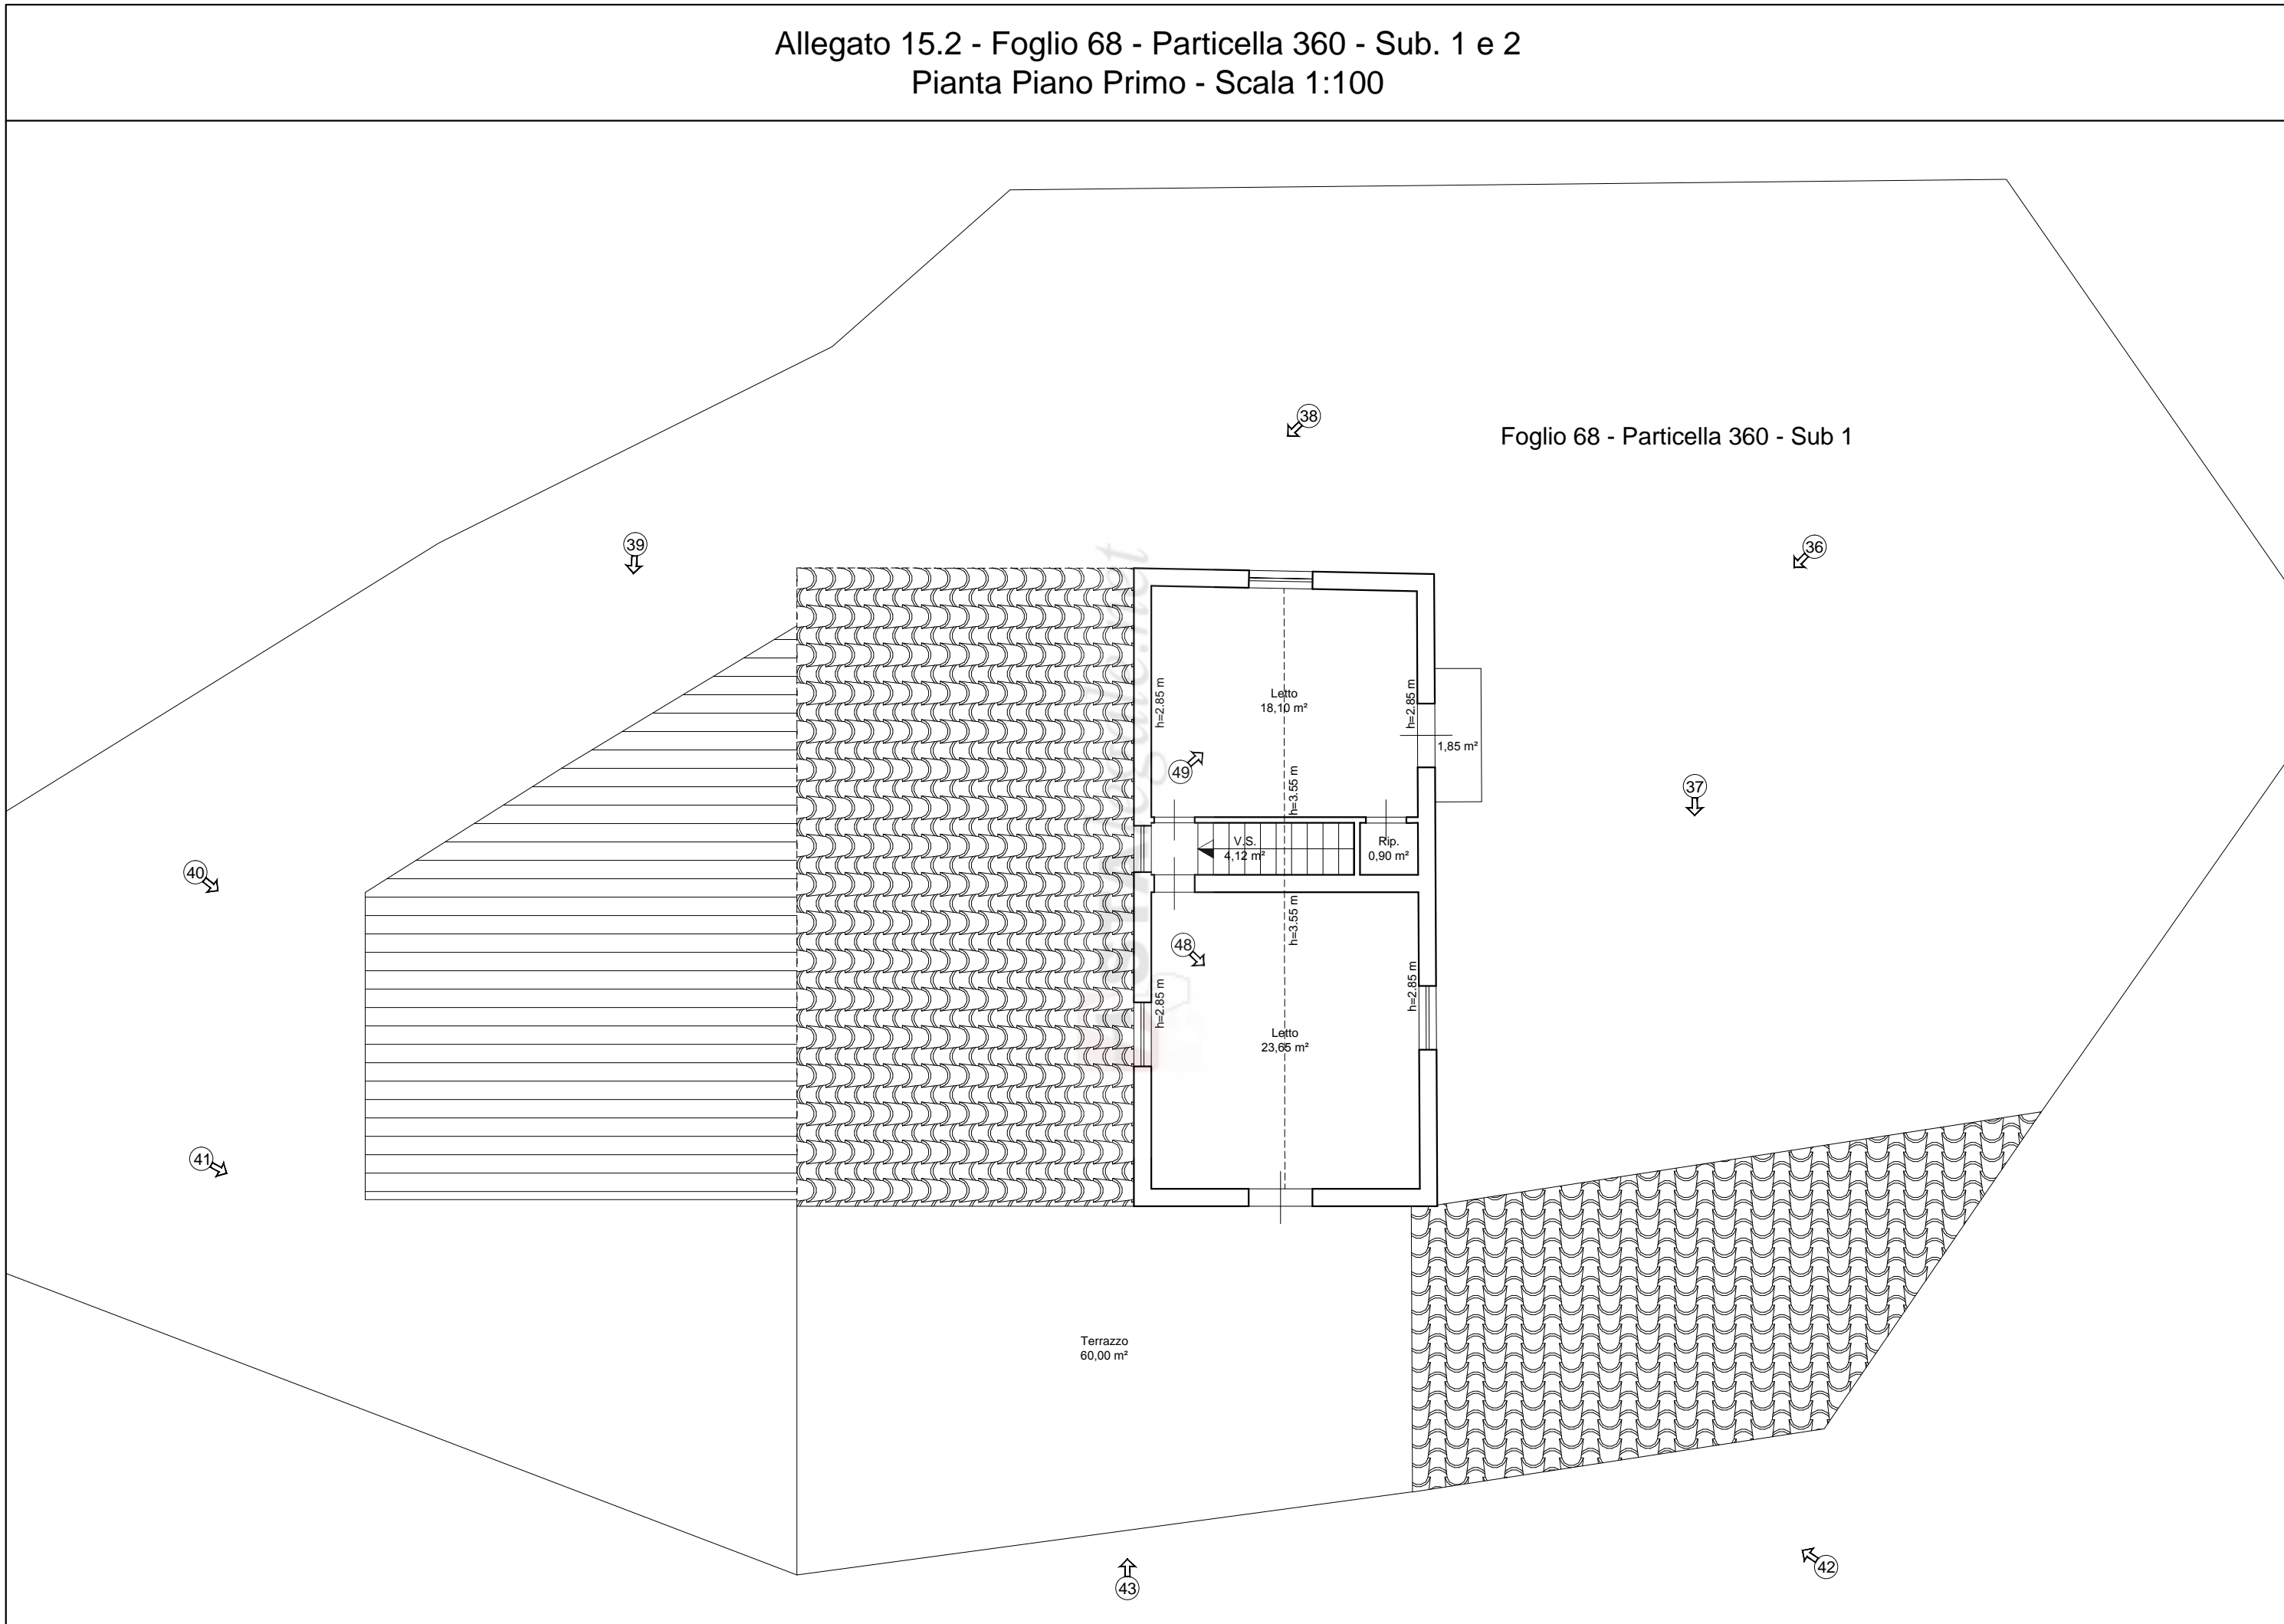


Allegato 15.3 - Foglio 68 - Particella 382
Pianta Piano Terra - Scala 1:100

Foglio 68 - Particella 382

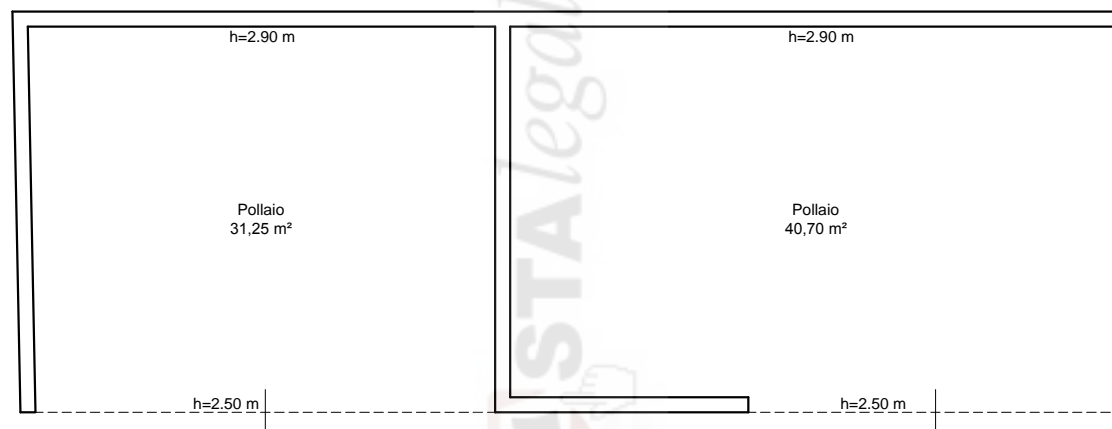


Allegato 15.4 - Foglio 68 - Particella 396 - Sub. 1 e 2
Pianta Piano Terra - Scala 1:100

Foglio 68 - Particella 396 - Sub 1

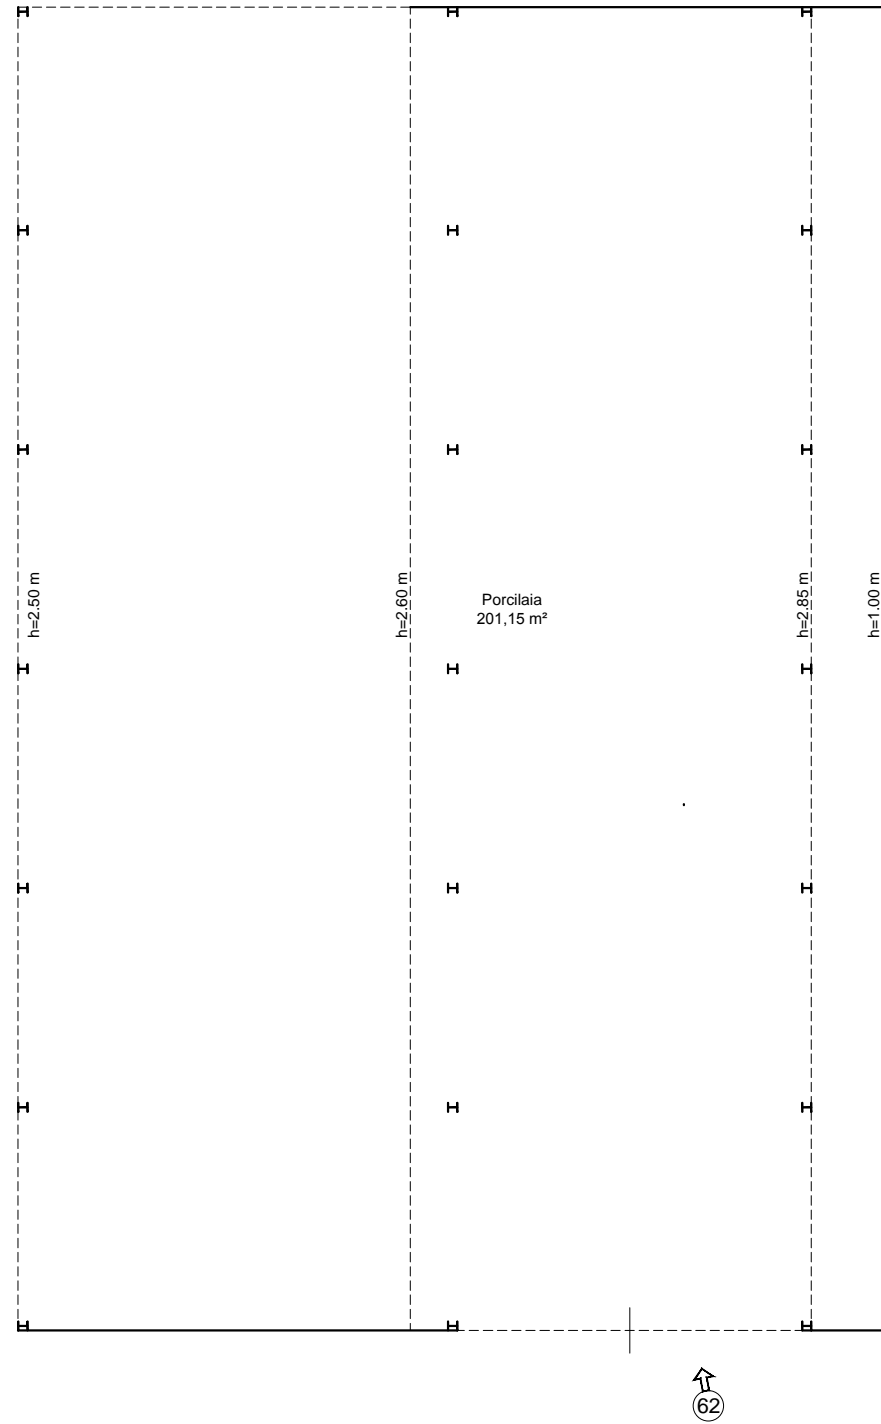


Foglio 68 - Particella 396 - Sub 2

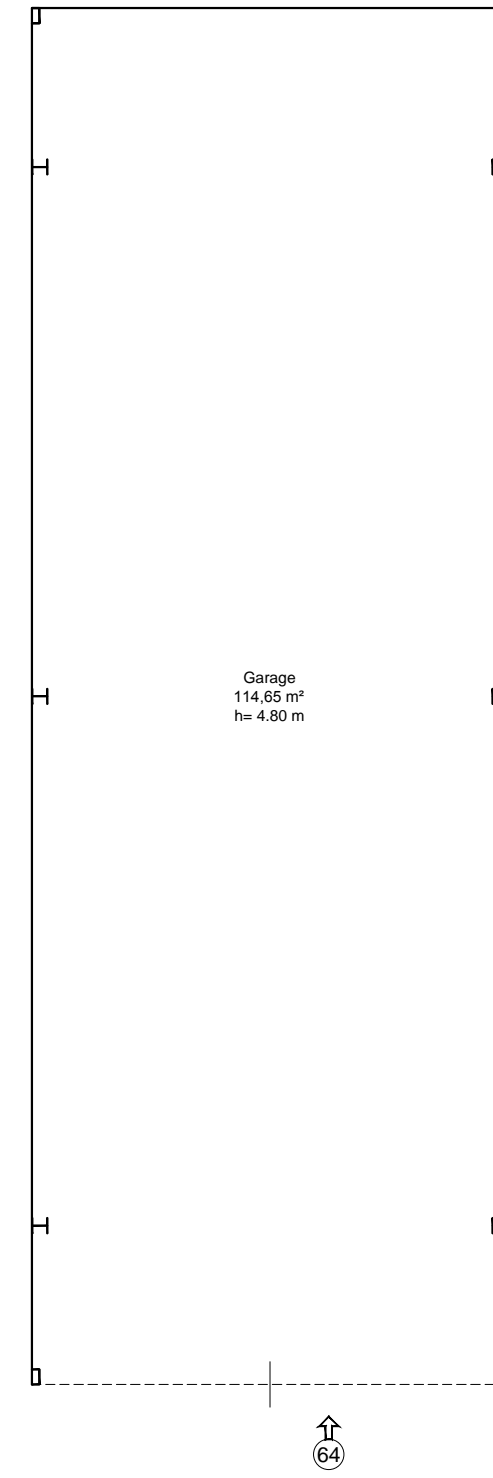


Astalegale.net

Allegato 16.1 - Foglio 82 - Particella 2669 - Sub. 1-2
Pianta Piano Terra - Scala 1:100

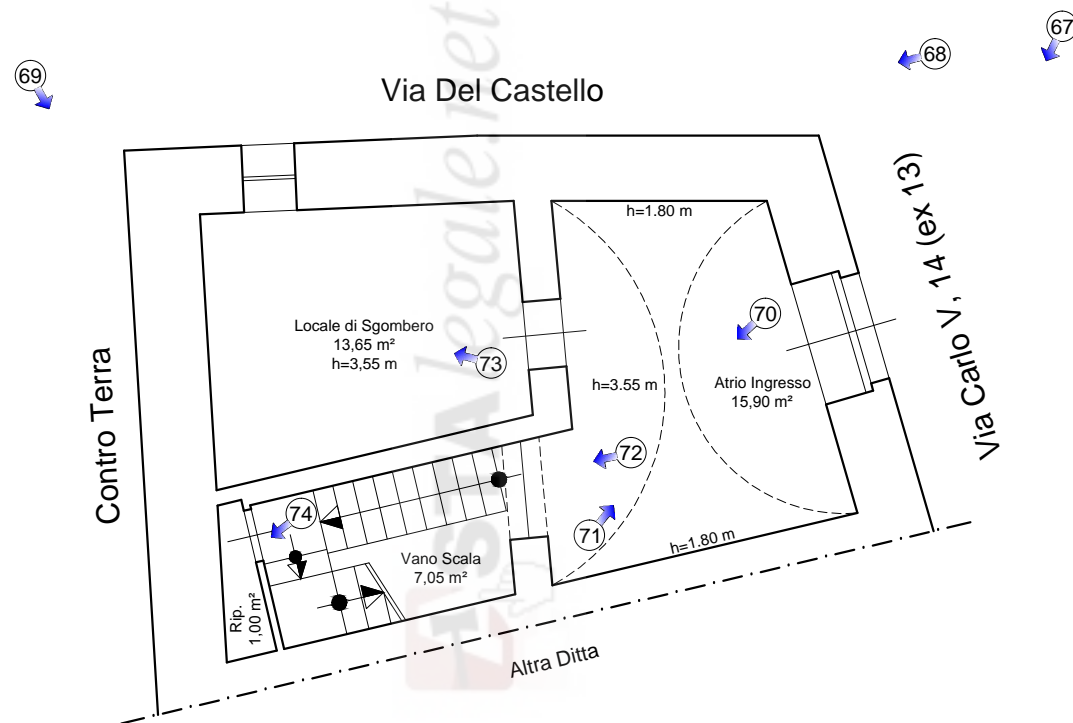

Allegato 16.2 - Foglio 82 - Particella 2669 - Sub. 1-2
Pianta Piano Primo - Scala 1:100

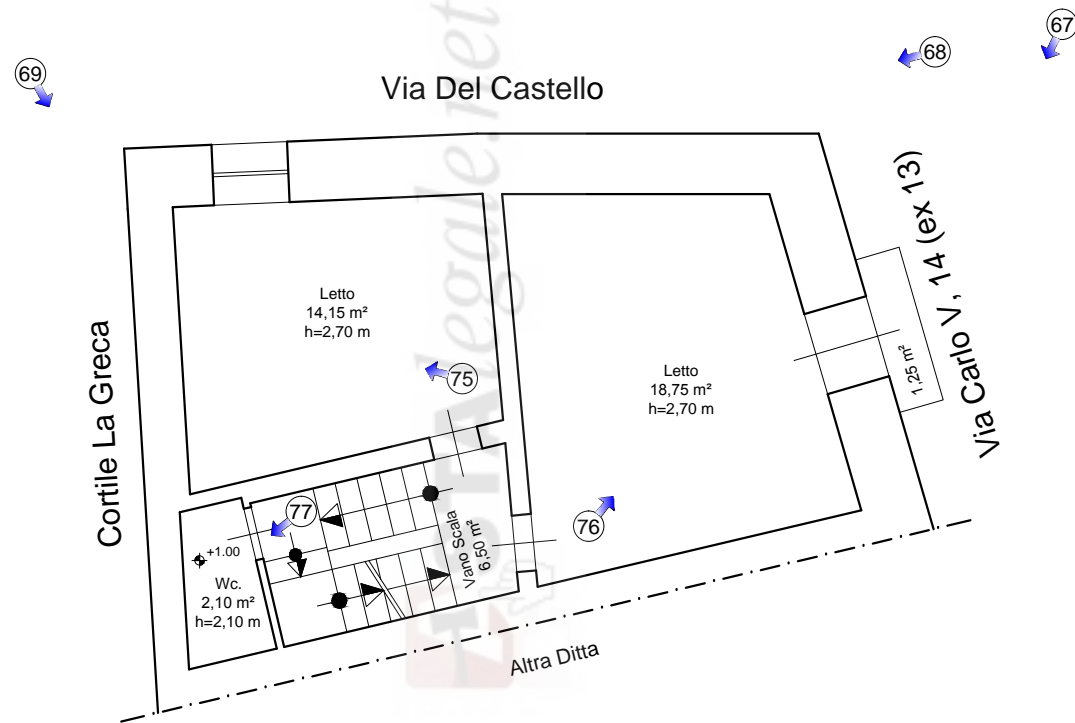

Allegato 16.3 - Foglio 82 - Particella 2669 - Sub. 1-2
Pianta Piano Secondo - Scala 1:100

