



Allegato 15.1 - Foglio 68 - Particella 360 - Sub. 1 e 2  
Pianta Piano Terra - Scala 1:100

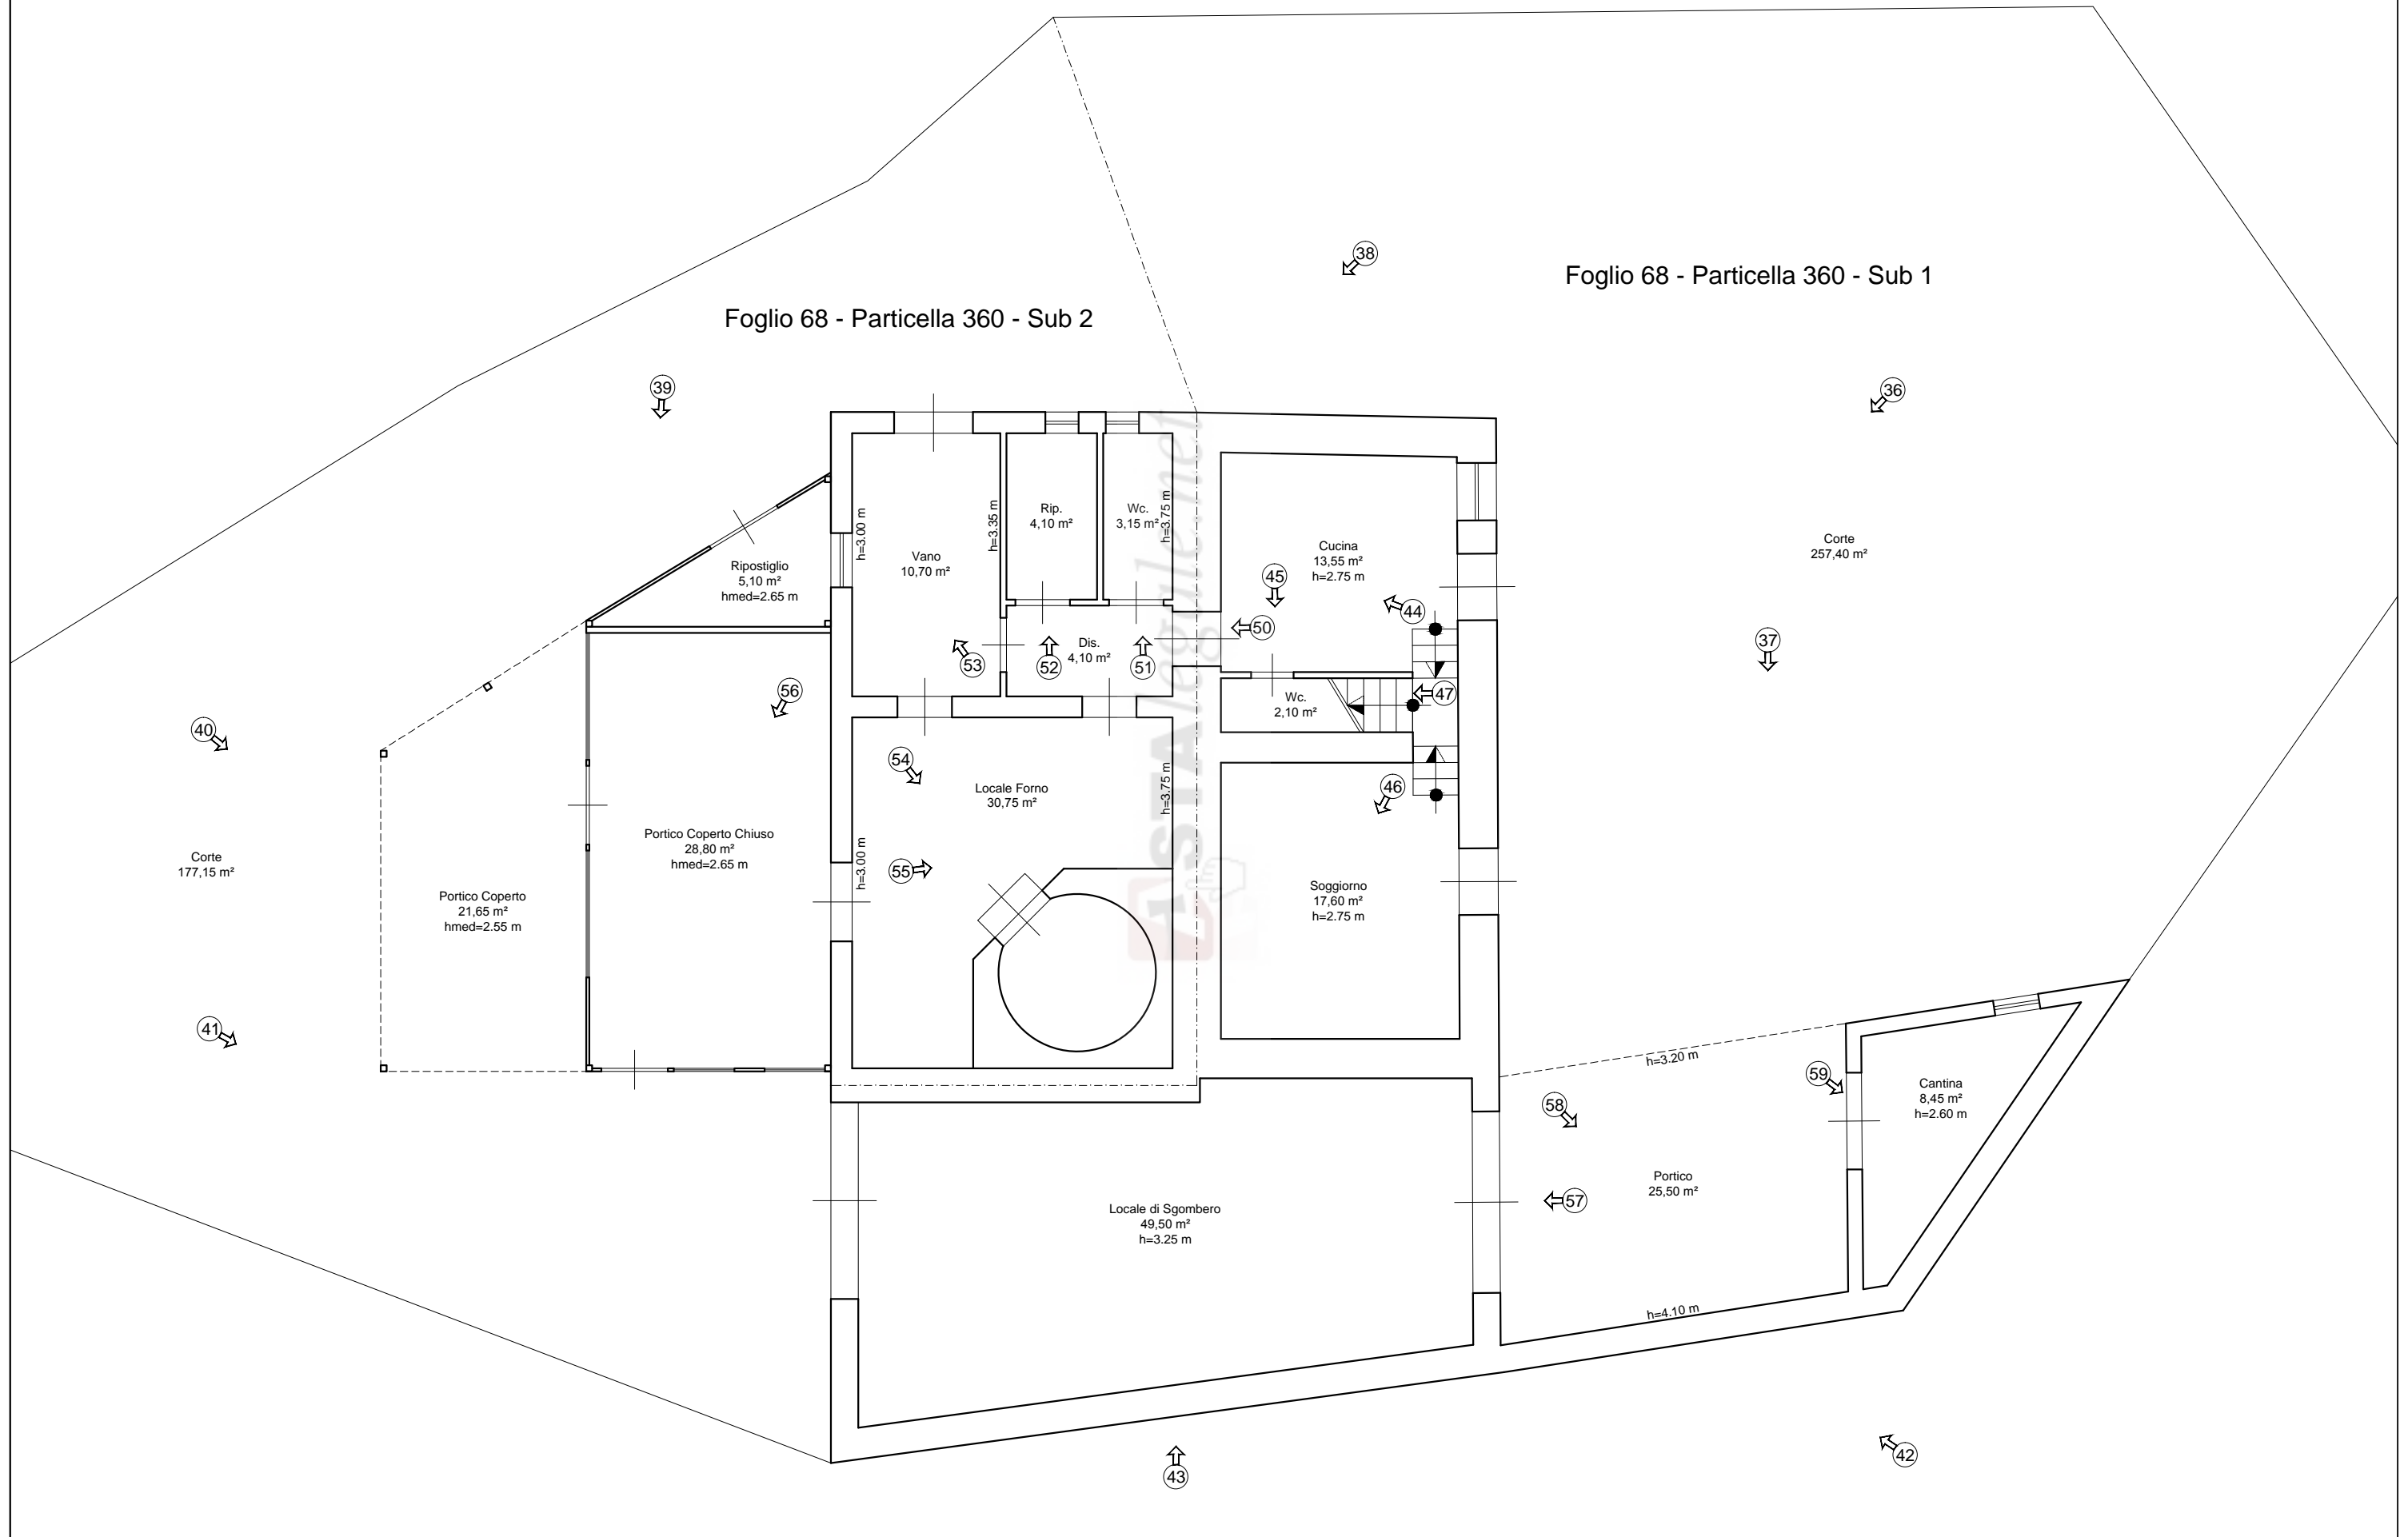


Allegato 15.2 - Foglio 68 - Particella 360 - Sub. 1 e 2  
Pianta Piano Primo - Scala 1:100

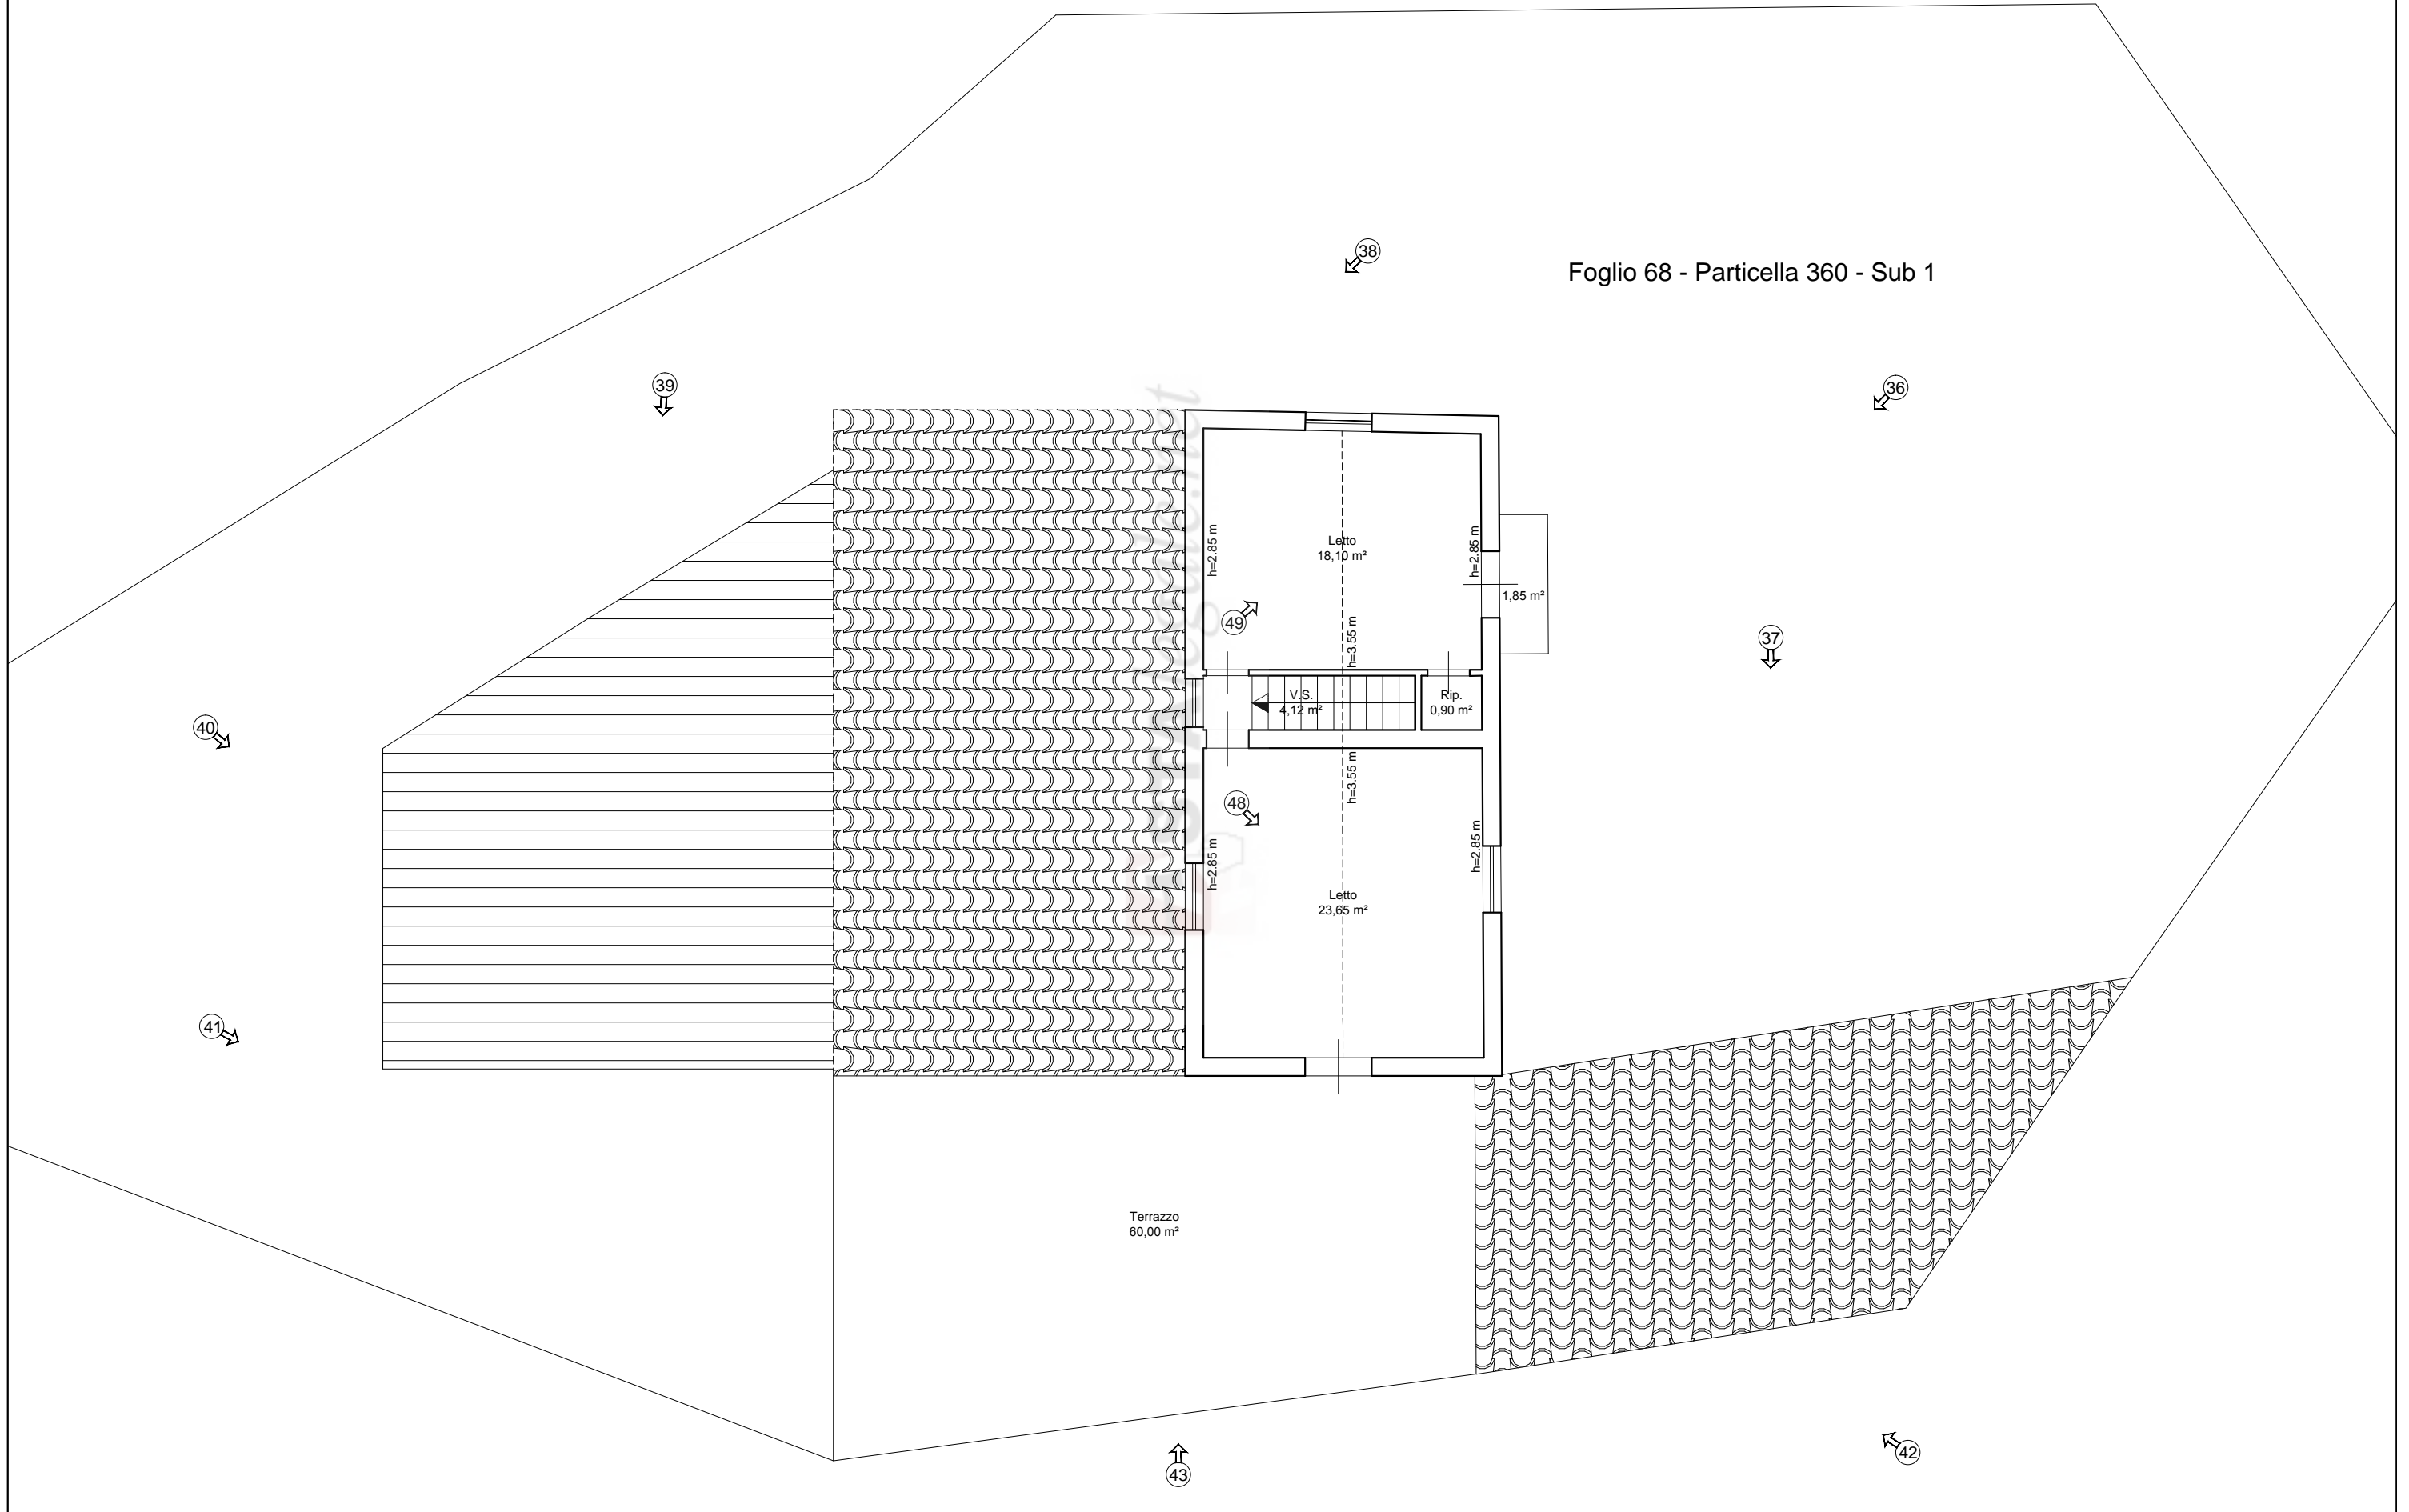


Allegato 15.3 - Foglio 68 - Particella 382  
Pianta Piano Terra - Scala 1:100

Foglio 68 - Particella 382

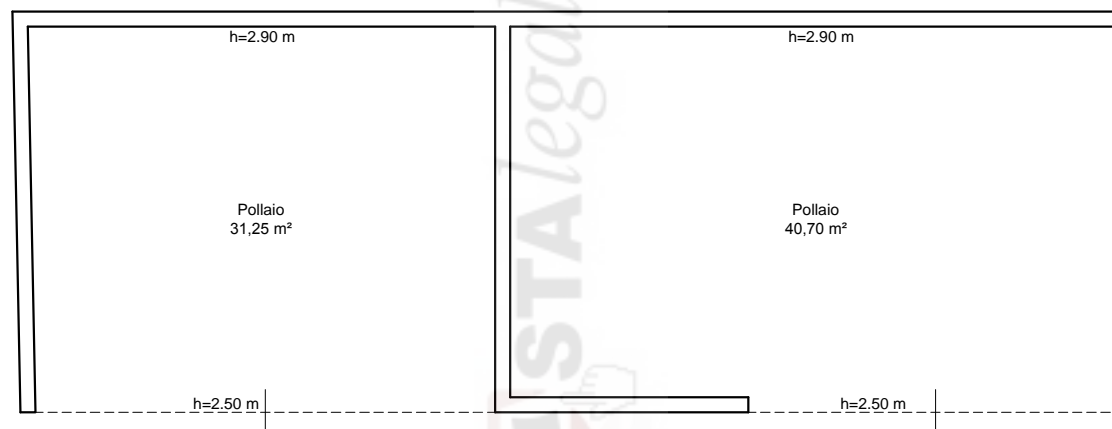


Allegato 15.4 - Foglio 68 - Particella 396 - Sub. 1 e 2  
Pianta Piano Terra - Scala 1:100

Foglio 68 - Particella 396 - Sub 1

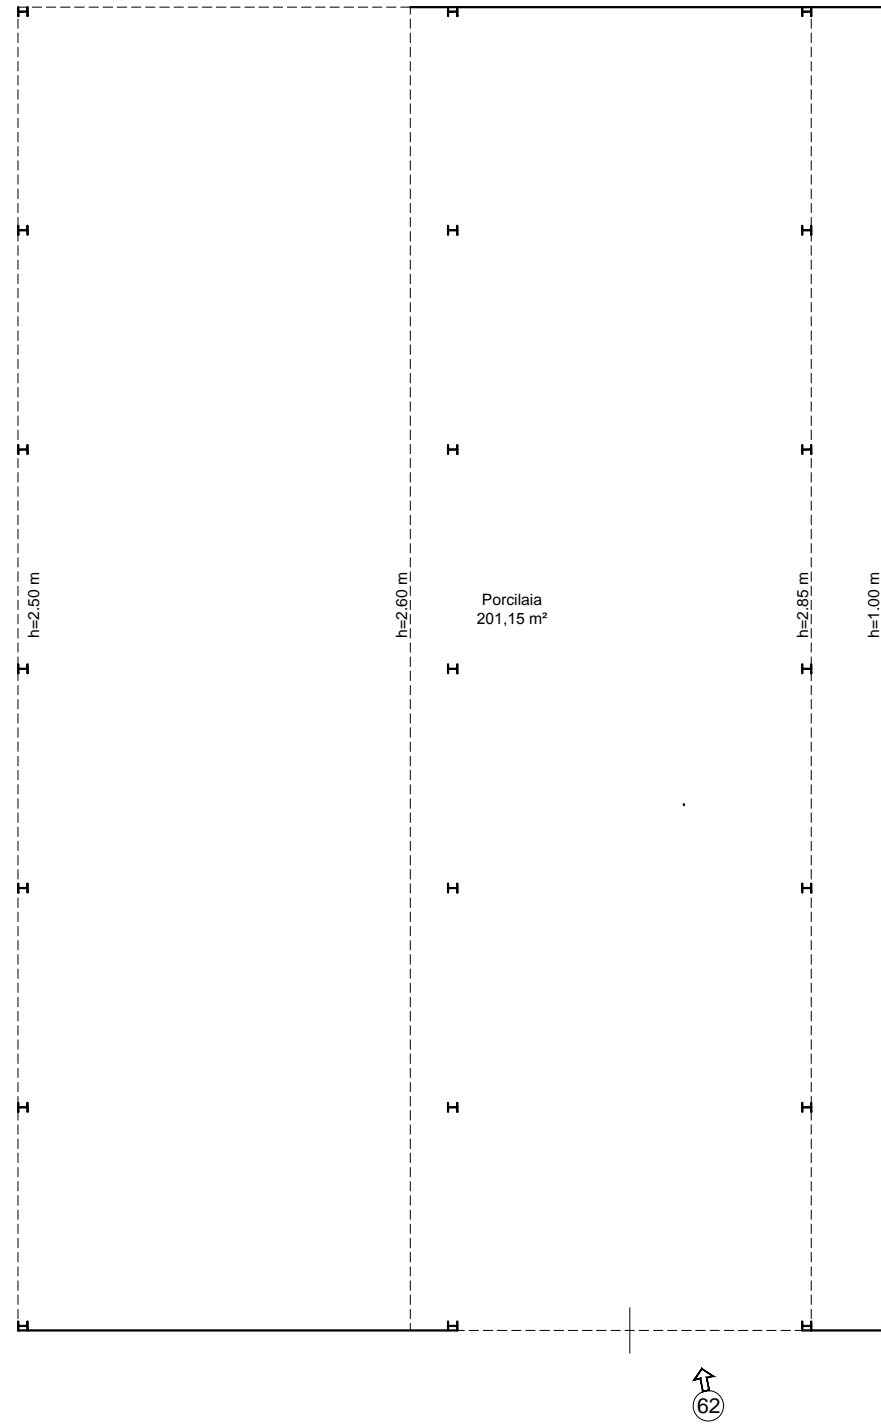

Foglio 68 - Particella 396 - Sub 2

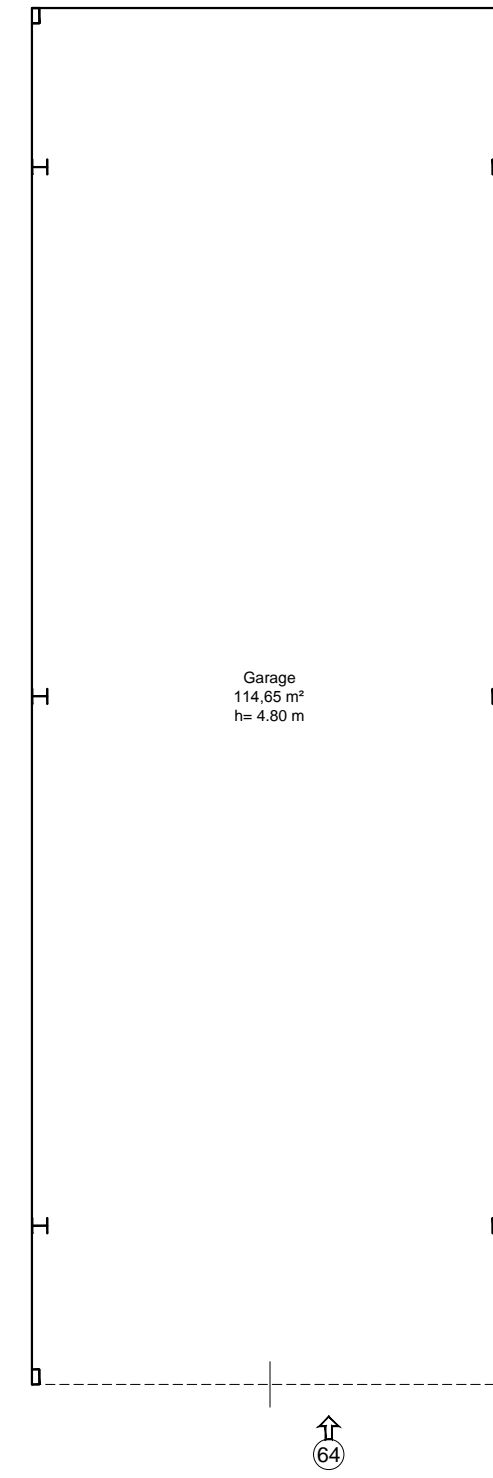

ASTALEGALE.NET