

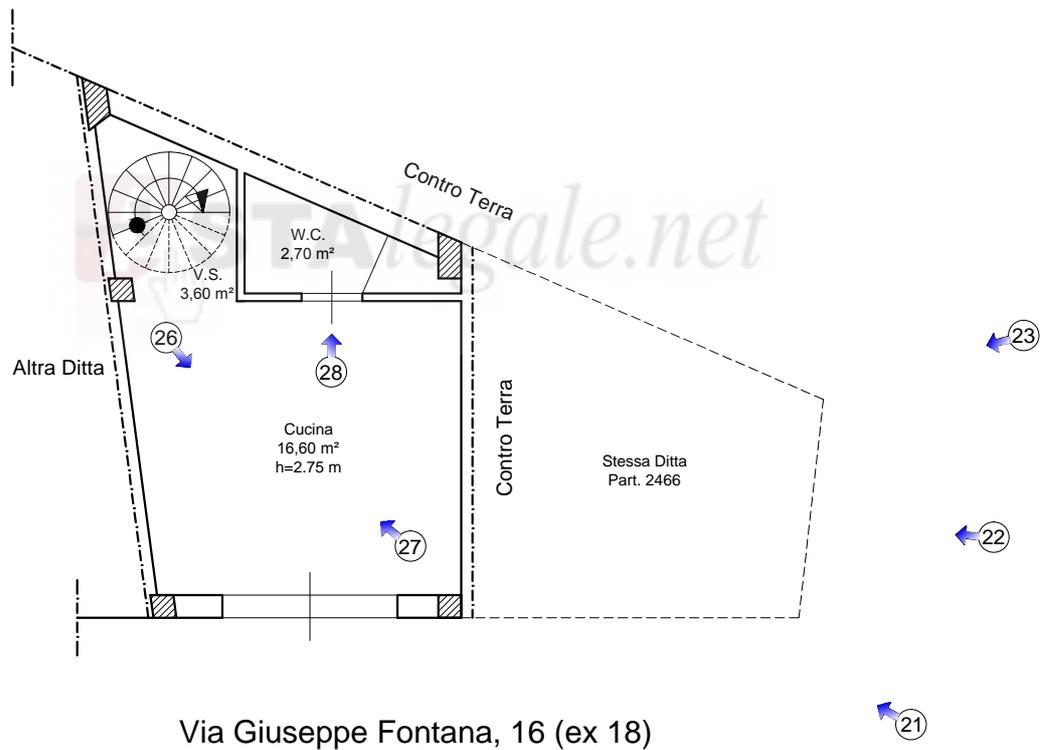
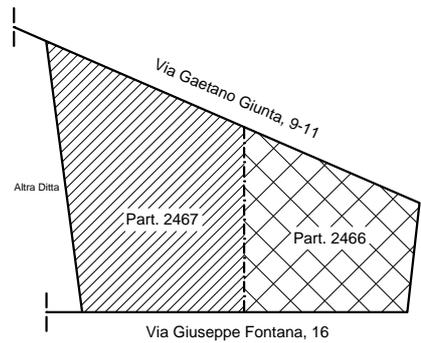


Allegato 14.1 - Foglio 82 - Particelle 2466 e 2467  
Pianta Piano Seminterrato - Scala 1:100

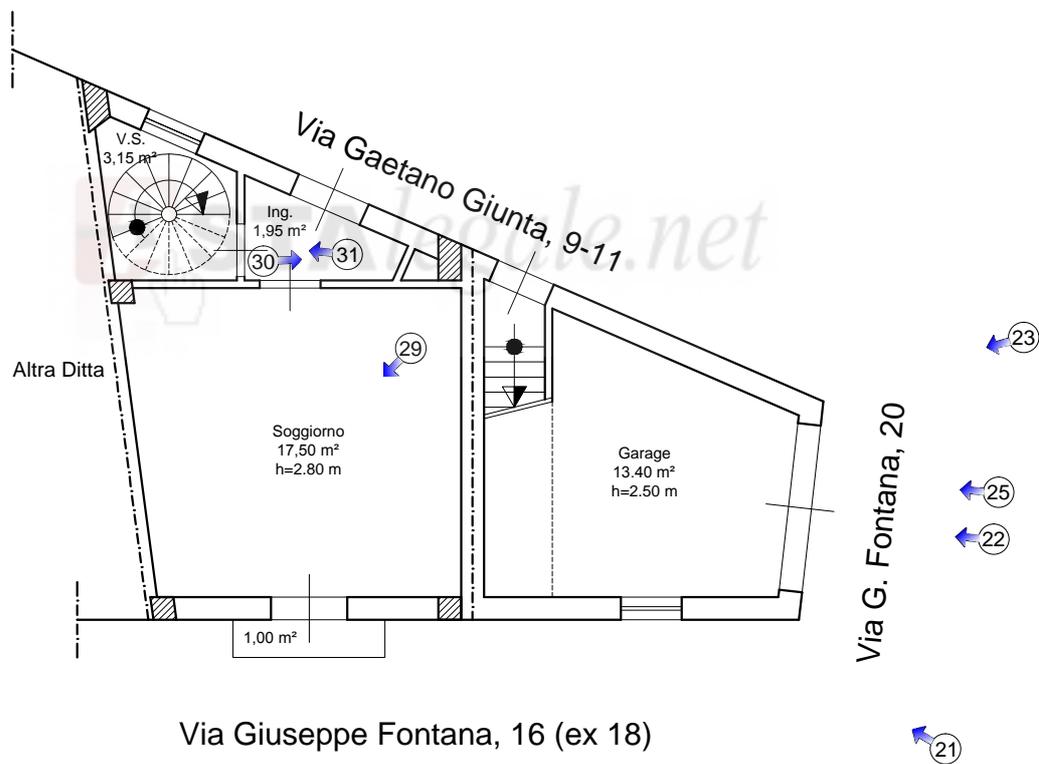



**PIANO TERRA**  
(rispetto a Via G. Fontana)

Allegato 14.2 - Foglio 82 - Particelle 2466 e 2467  
Pianta Piano Terra - Scala 1:100

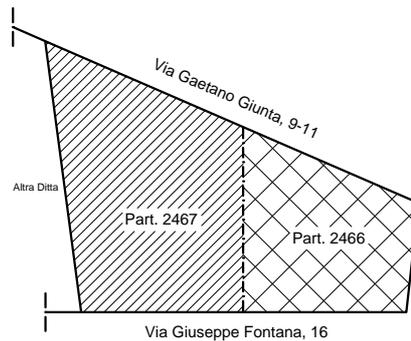

**PIANO PRIMO**  
(rispetto a Via G. Fontana)

Allegato 14.3 - Foglio 82 - Particelle 2466 e 2467  
Pianta Piano Primo - Scala 1:100

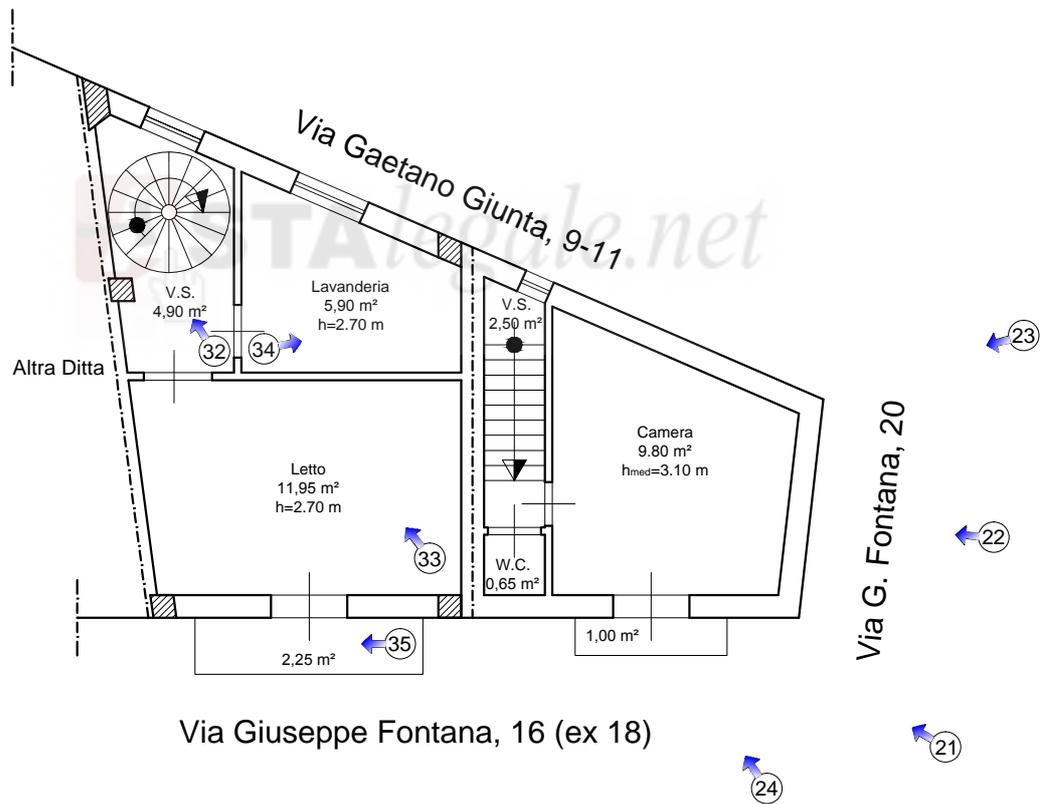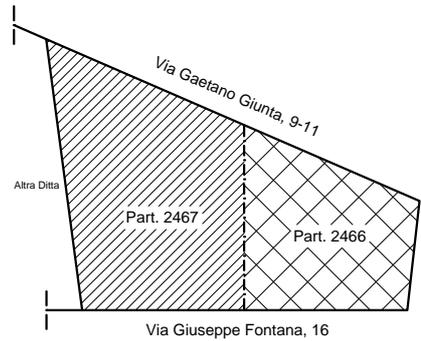

**PIANO SECONDO**  
(rispetto a Via G. Fontana)