



Allegato 16.1 - Foglio 82 - Particella 2669 - Sub. 1-2
Pianta Piano Terra - Scala 1:100

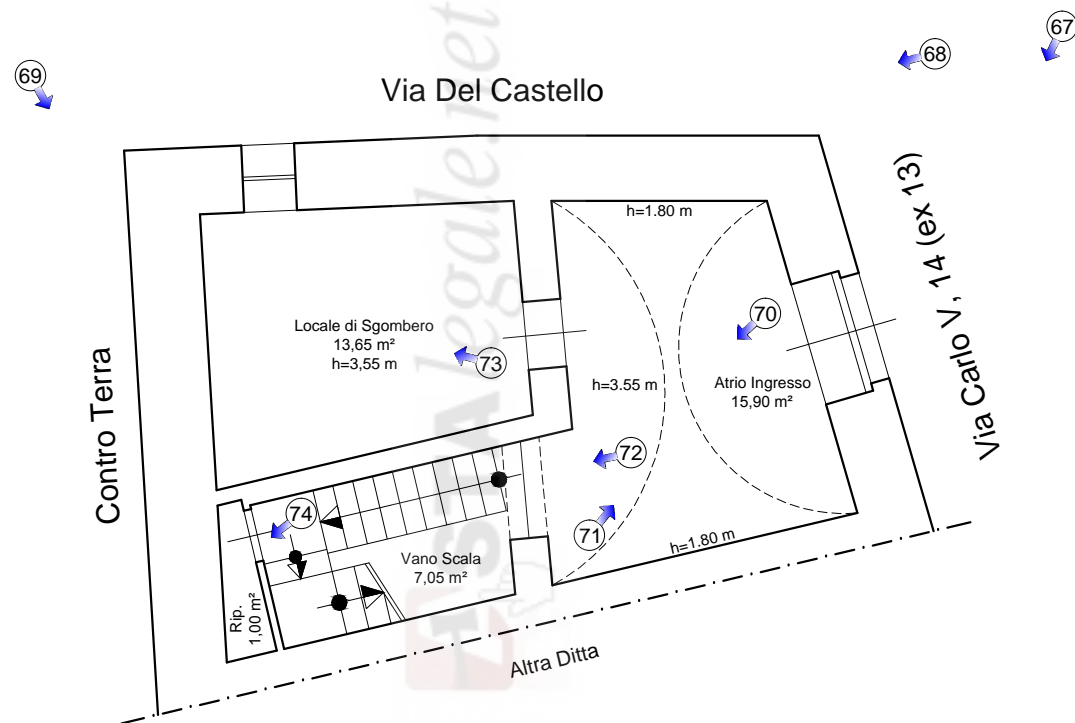

Allegato 16.2 - Foglio 82 - Particella 2669 - Sub. 1-2
Pianta Piano Primo - Scala 1:100

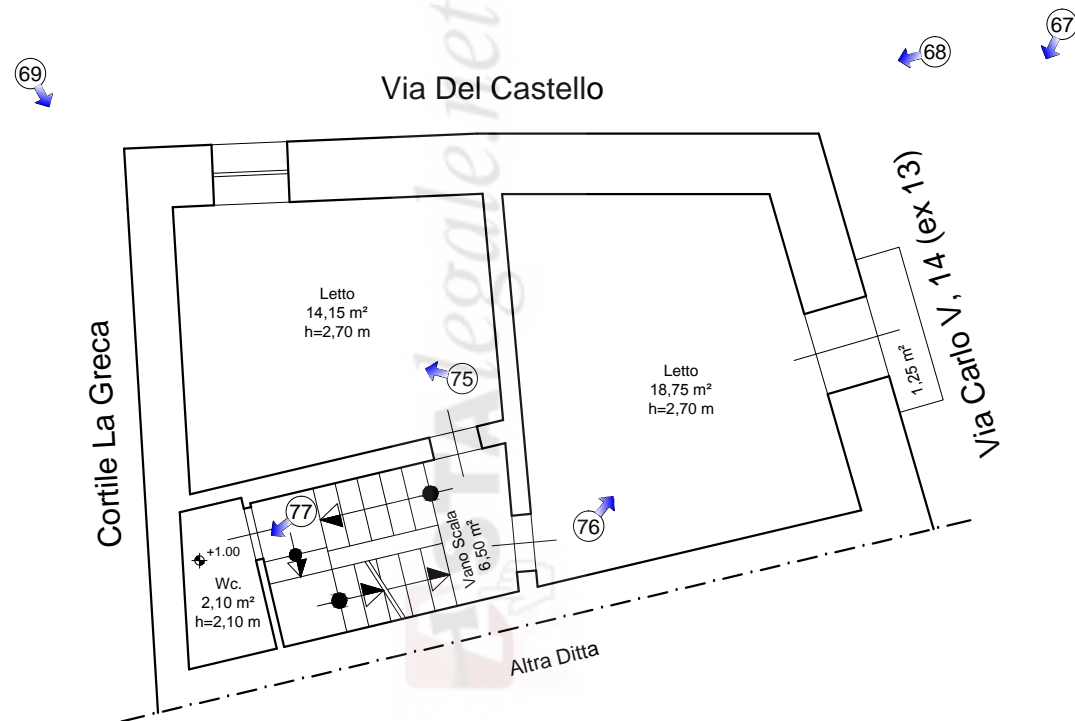

Allegato 16.3 - Foglio 82 - Particella 2669 - Sub. 1-2
Pianta Piano Secondo - Scala 1:100

