



Allegato 13.1 - Foglio 82 - Particella 2368 - Sub. 1
Pianta Piano Seminterrato - Scala 1:100

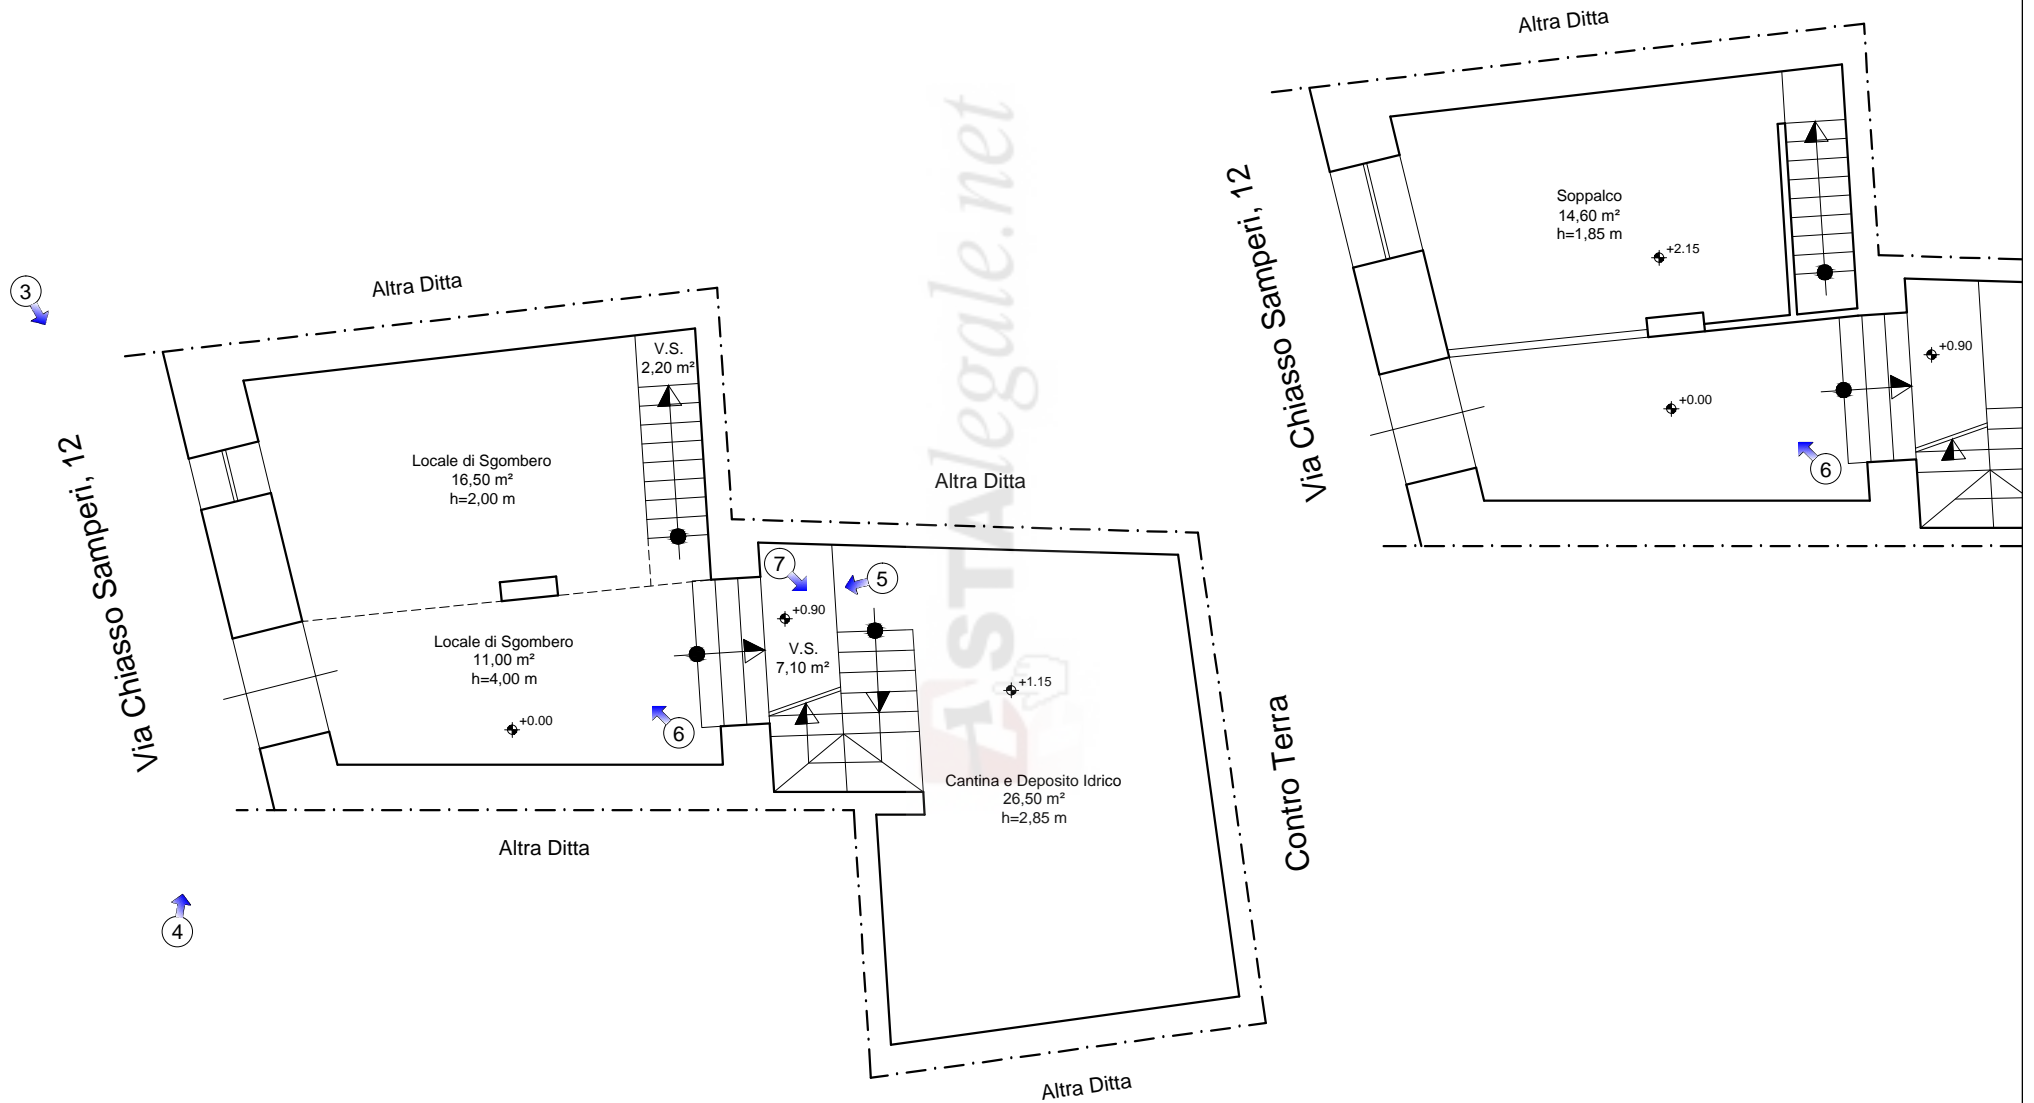

Allegato 13.2 - Foglio 82 - Particella 2368 - Sub. 1
Pianta Piano Terra - Scala 1:100

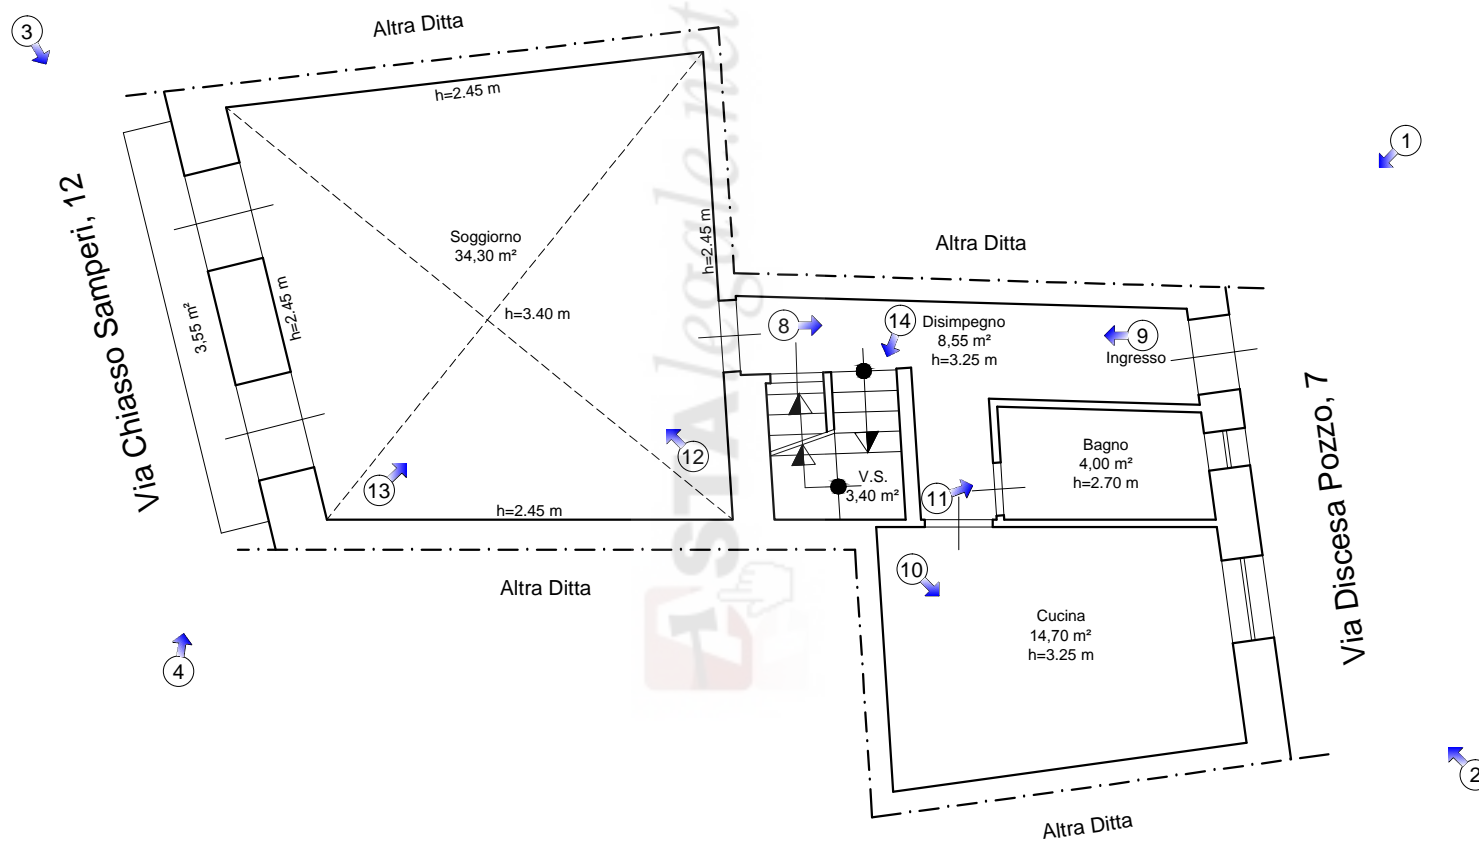

Allegato 13.3 - Foglio 82 - Particella 2368 - Sub. 1
Pianta Piano Primo - Scala 1:100

