



Pianta Seminterrato
Scala 1:100

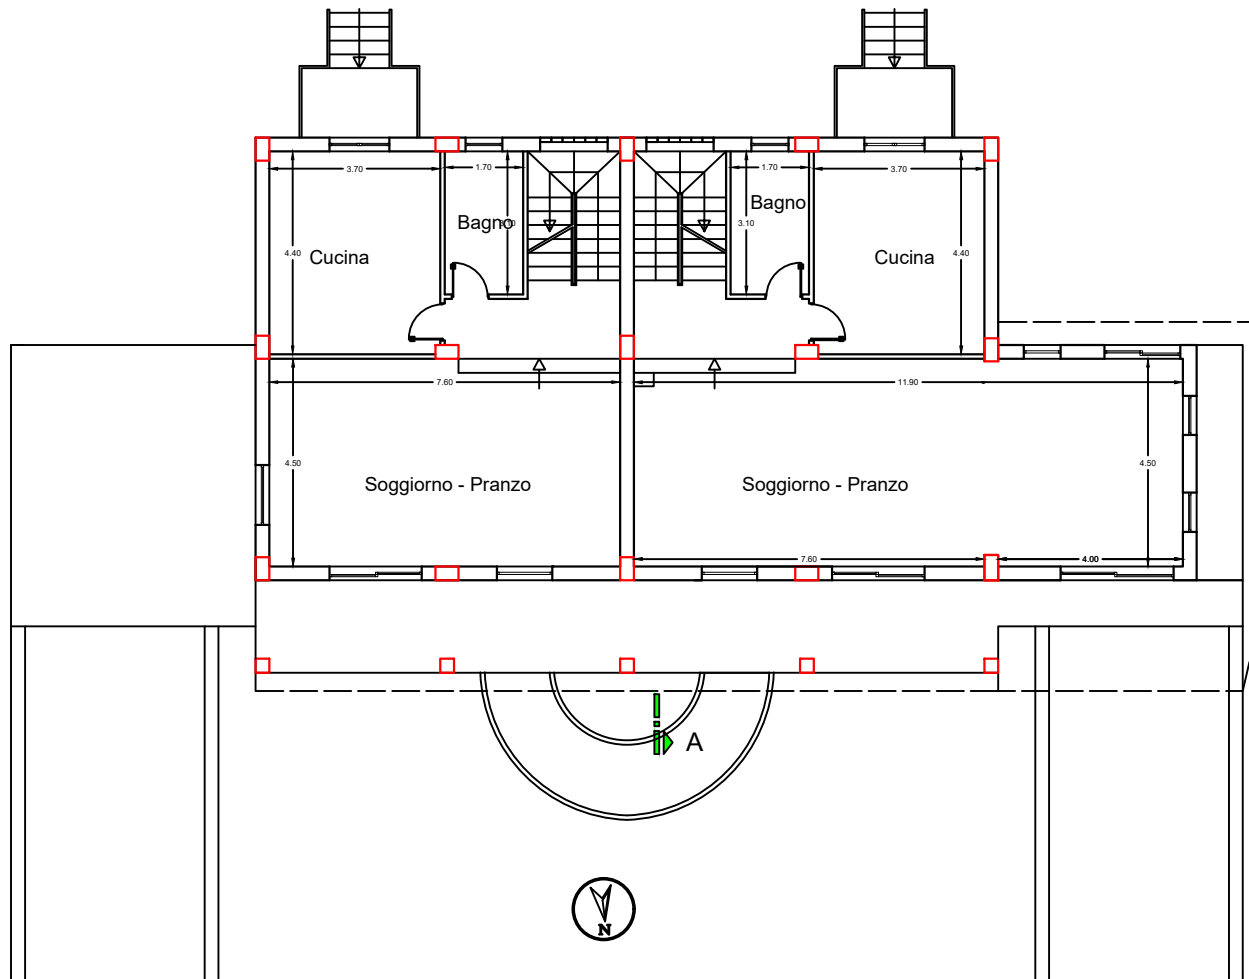


Pianta Piano Terra
Scala 1:100

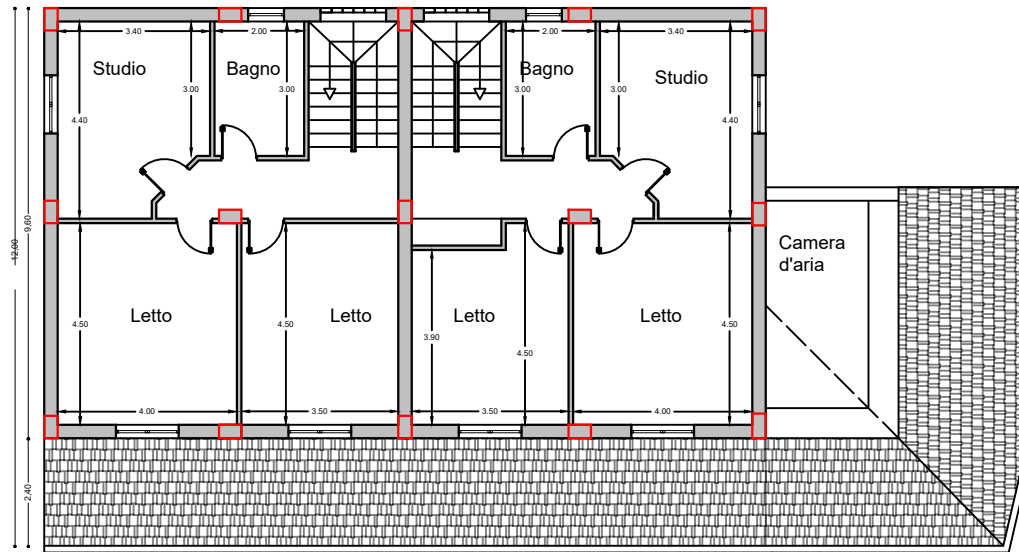


Pianta Piano Primo
Scala 1:100



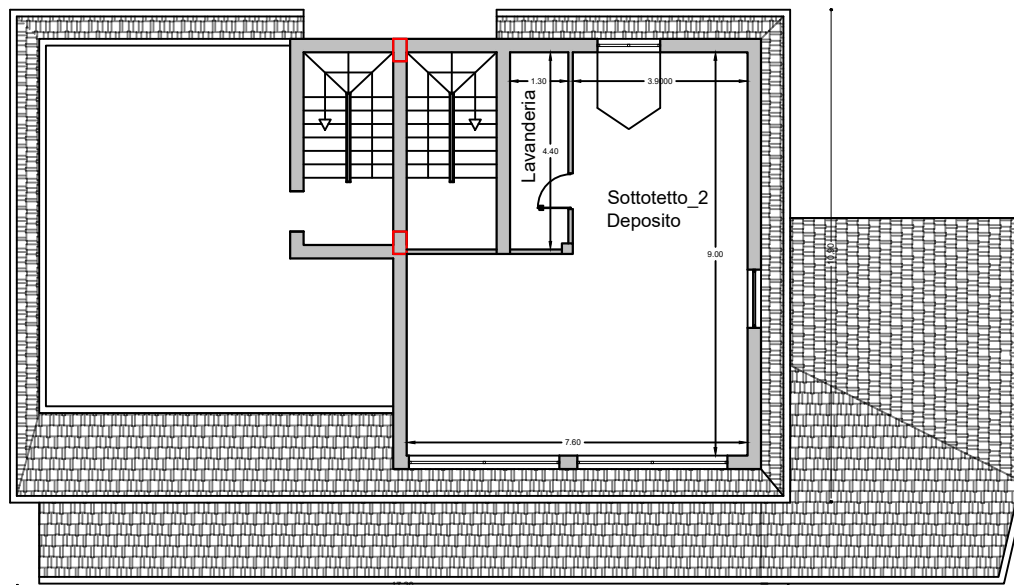

Pianta Piano Secondo
Scala 1:100



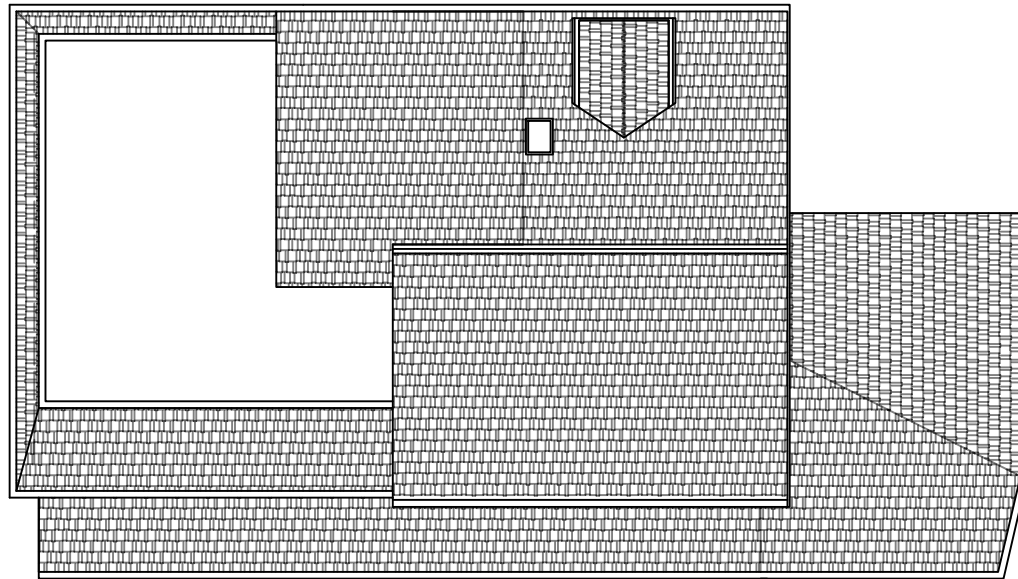

Pianta Copertura
Scala 1:100

