

MODULARIO  
F. rig. rend. 497




MINISTERO DELLE FINANZE  
DIPARTIMENTO DEL TERRITORIO  
**CATASTO EDILIZIO URBANO** (RDL 13-4-1939, n. 652)


MOD. **BN** (CEU)

LIRE  
**200**

Planimetria di u.i.u. in Comune di LIGNANO SABBIAORO via MONTE CANIN civ. ....

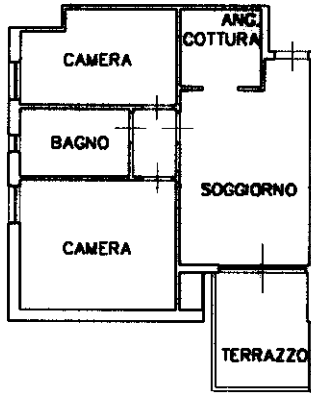


PIANTA PIANO PRIMO  
H. = 2.50

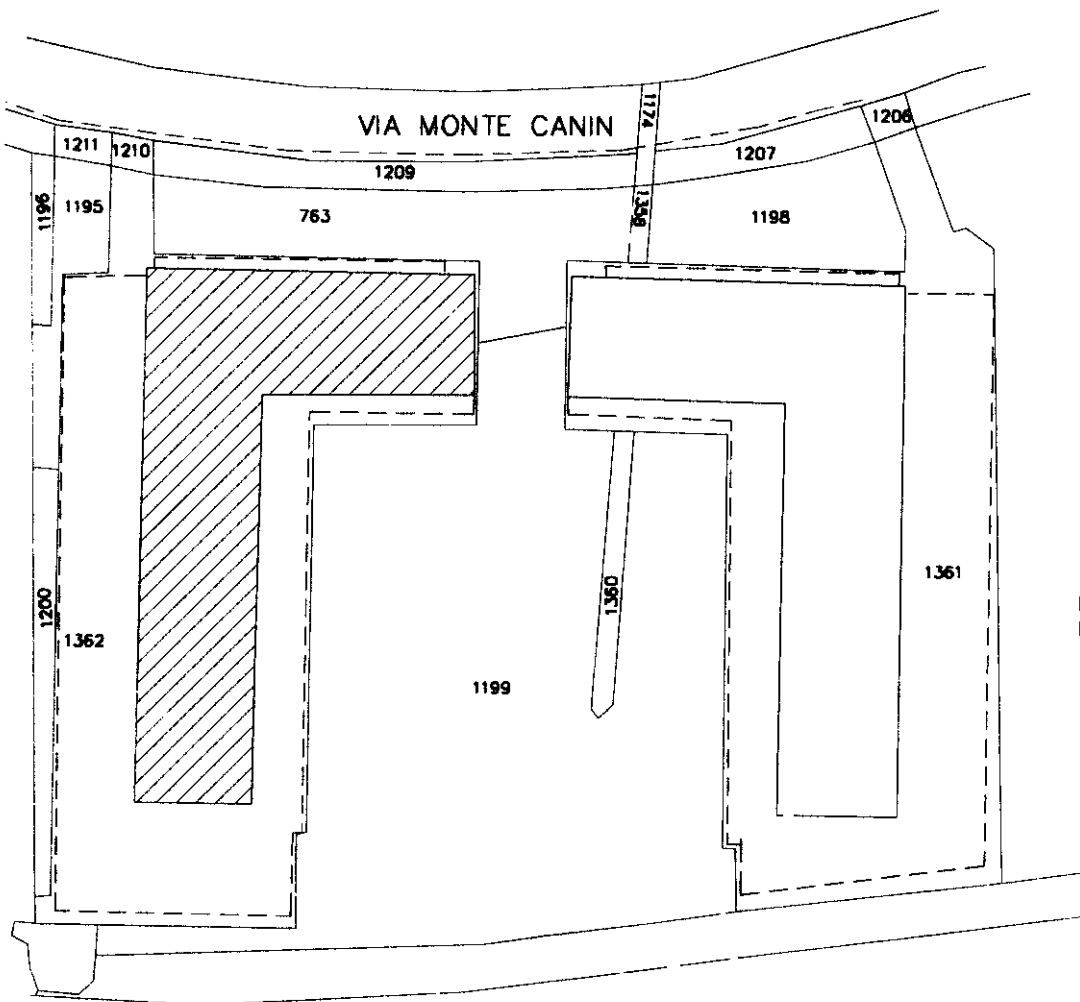

PLANIMETRIA SCALA 1:1000  
FG. 44 MAPP.1362

ORIENTAMENTO

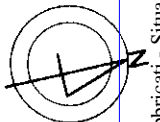

SCALA DI 1:200

Dichiarazione di N.C.

Denuncia di variazione

Compilata dal GEOMETRA

(Titolo, cognome e nome)

LUCIANO CICUTO

RISERVATO ALL'UFFICIO

Ultima planimetria in atti

scritto all'albo di GEOMETRI

UDINE

Data presentazione: 30/10/1996 - Data: 09/09/2024 - n. T238129 - Richiedente: MRNFBA86D28E473K

Totale schede: 1 - Formato di acquisizione: A4 (210x297) - Chiesto: A4 (210x297) **2078**

n. 1362 sub. 116

data ..... Firma

Catasto di Fabbriati - Situazione al 09/09/2024 - Comune di LIGNANO SABBIAORO (E584) - Foglio 44 - Particella 1362 - Subalterno 116 >  
VIA MONTE CANIN n. 2 - Scala A Piano I  
1196 25/10/96  
6179/96