


Planimetria

Scheda n. 1

Scala 1:200

PIANTA PIANO PRIMO

H=2.75

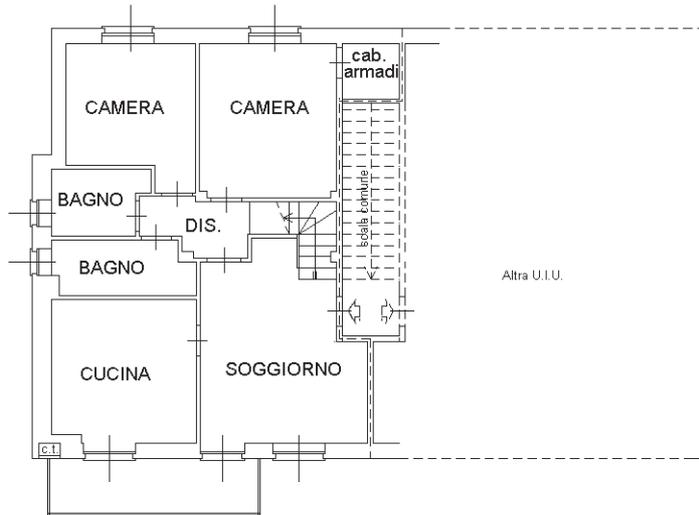

PIANTA PIANO SECONDO

(sottotetto)

