

**Agenzia del Territorio
CATASTO FABBRICATI
Ufficio Provinciale di
Vicenza**

Dichiarazione protocollo n. VI0016596 del 27/01/2004

Planimetria di u.i.u. in Comune di San Nazario

Piazza Iv Novembre

civ. 4

Identificativi Catastali:

Sezione:

Foglio: 18

Particella: 121

Subalterno: 3

Compilata da:
Toniolo Paolo


Iscritto all'albo:
Ingegneri

Prov. Vicenza

N. 1138


Scheda n. 1

Scala 1:200

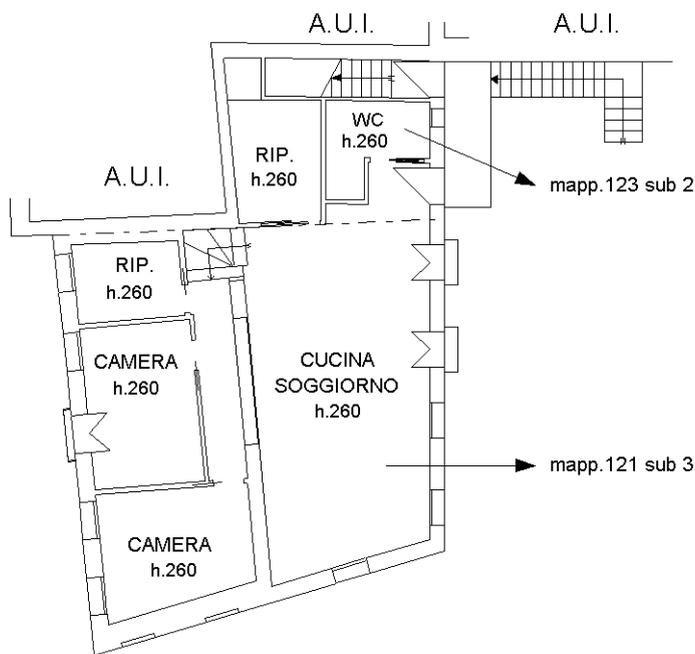

PIANTA PIANO PRIMO

ORIENTAMENTO

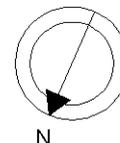

Ultima planimetria in atti

Catasto dei Fabbricati - Situazione al 11/09/2019 - Comune di SAN NAZARIO (I047) - < Foglio: 18 - Particella: 121 - Subalterno: 3 >
PIAZZA 4 NOVEMBRE n. 4 piano: 1;



MINISTERO DELLE FINANZE

Mod. B (Nuovo Catasto Edilizio Urbano)

DIREZIONE GENERALE DEL CATASTO E DEI SERVIZI TECNICI ERARIALI


NUOVO CATASTO EDILIZIO URBANO

(R. DECRETO-LEGGE 13 APRILE 1939, N. 652)

Planimetria dell'immobile situato nel Comune di SAN NAZARIO Via PIAZZA IV NOVEMBRE n.2

Ditta

Allegata alla dichiarazione presentata all'Ufficio Tecnico Erariale di VICENZA Scheda N.°

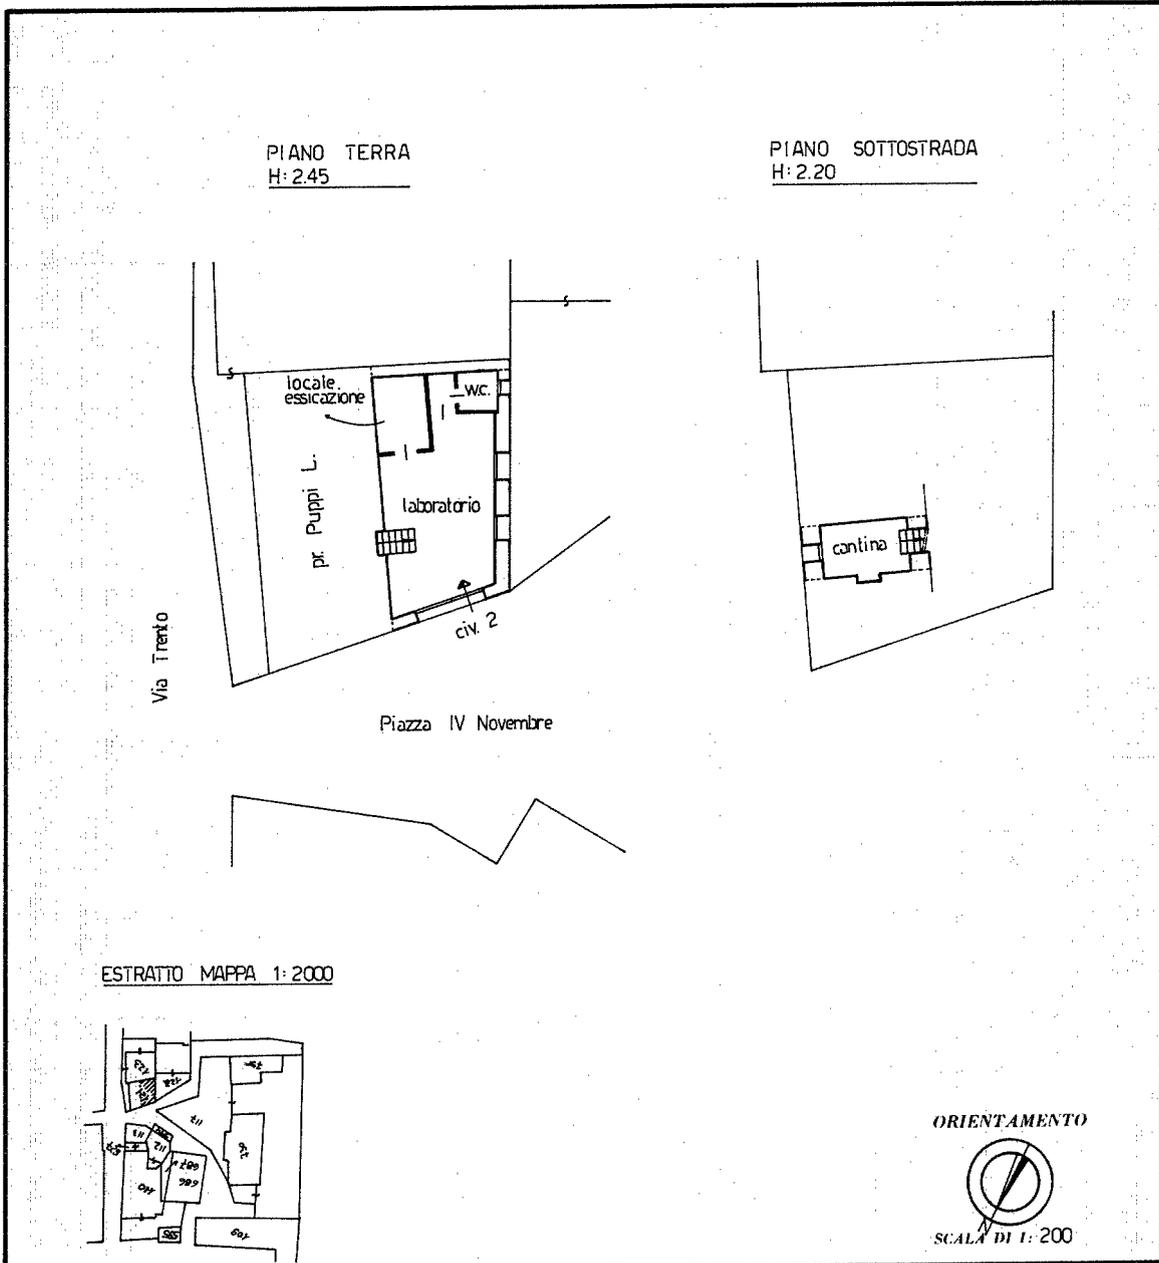

SPAZIO RISERVATO PER LE ANNOTAZIONI D'UFFICIO	
DATA	N.C.E.U.
PROT. N.°	FOGLIO 18°
	M.N. 121 sub 2

Compilata dal geom. DONATO GHENO
(Titolo, nome e cognome del tecnico)

Iscritto all'Albo dei geometri
della Provincia di Vicenza

DATA 30.12.1986

Firma: _____



Ultima planimetria in atti

Catasto dei Fabbricati - Situazione al 11/09/2019 - Comune di SAN NAZARIO (I047) - < Foglio: 18 - Particella: 121 - Subalterno: 2 >
PIAZZA 4 NOVEMBRE n. 2 piano: ST-T;