

MOD. AN (CEU)

LIRE 800




MINISTERO DELLE FINANZE
DIPARTIMENTO DEL TERRITORIO
CATASTO EDILIZIO URBANO (RDL 13-4-1939, n. 652)


Planimetria di u.i.u. in Comune di CURTATONE via CROCETTE civ. 38

Ultima planimetria in atti


Data presentazione: 31/12/1997 - Data: 28/03/2019 - n. T269162 - Richiedente: BGNGNIS9C28M125F
Totale schede: 1 - Formato di acquisizione: A3(297x420) - Formato stampa richiesto: A4(210x297)

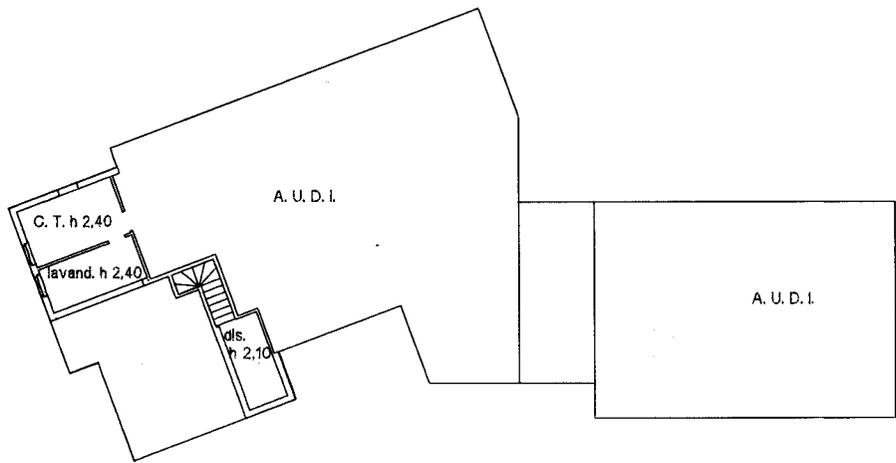

pianta piano seminterrato

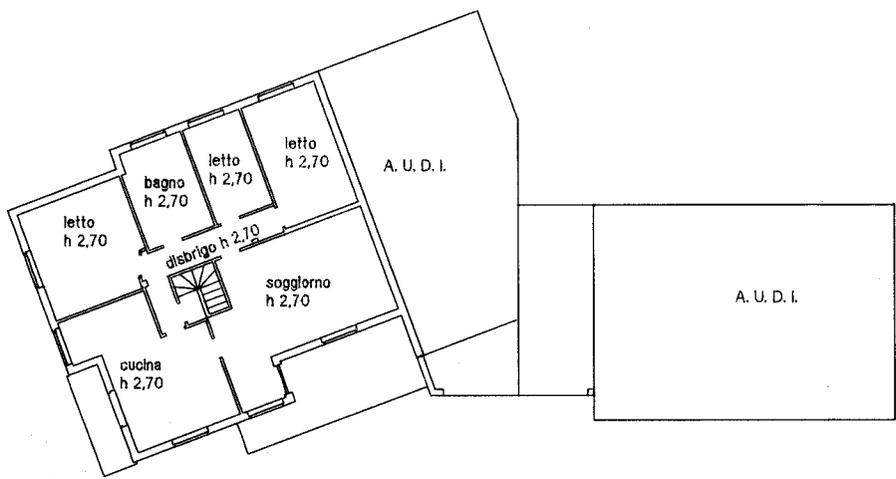


pianta piano rialzato

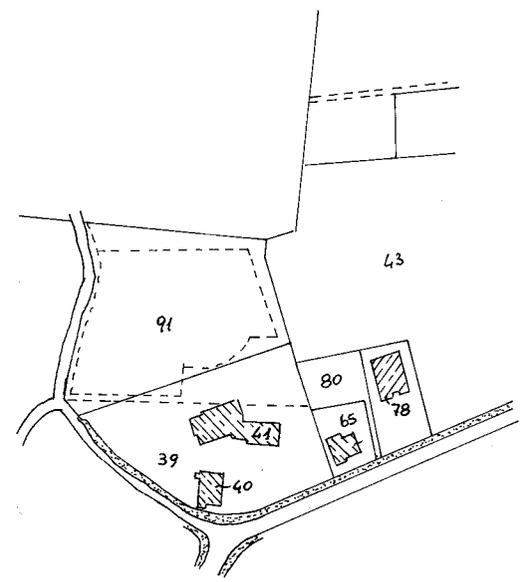

estratto di mappa scala 1:2000
Foglio n° 15 mappale n° 41 sub 1



ORIENTAMENTO

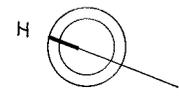

SCALA DI 1: 200

Dichiarazione di N.C. <input checked="" type="checkbox"/>	Compilata dal <u>GEOM. BIGNOTTO GINO</u> (Titolo, cognome e nome)	RISERVATO ALL'UFFICIO
Denuncia di variazione <input type="checkbox"/>	Iscritto all'albo del <u>GEOMETRA</u> della provincia di <u>PADOVA</u> n. <u>1553</u>	
Identificativi catastali n. <u>44</u> <u>IS00101</u>	del <u>30/12/1997</u>	31 DIC. 1997 B 4265

MODULARIO
F. rig. rend. 498




MINISTERO DELLE FINANZE
DIPARTIMENTO DEL TERRITORIO
CATASTO EDILIZIO URBANO (RDL 13-4-1939, n. 652)


MOD. AN (CEU)

LIRE
800


Planimetria di u.i.u. in Comune di CURTATONE via CROCETTE civ. 38

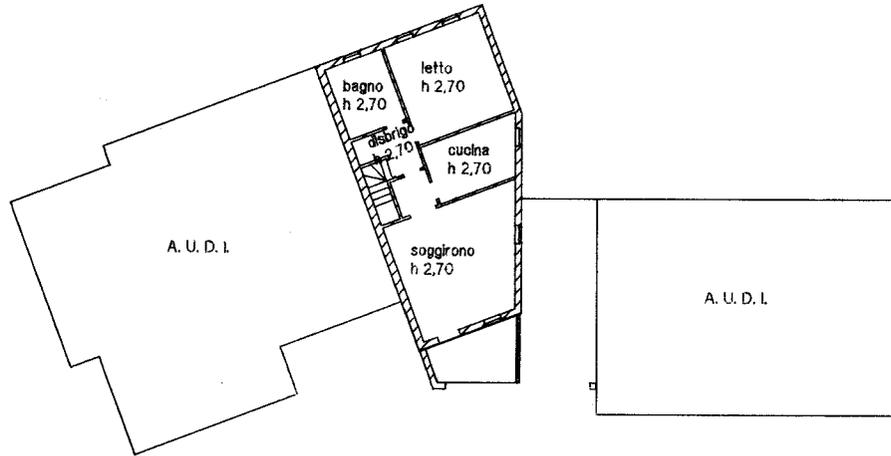


pianta piano terra

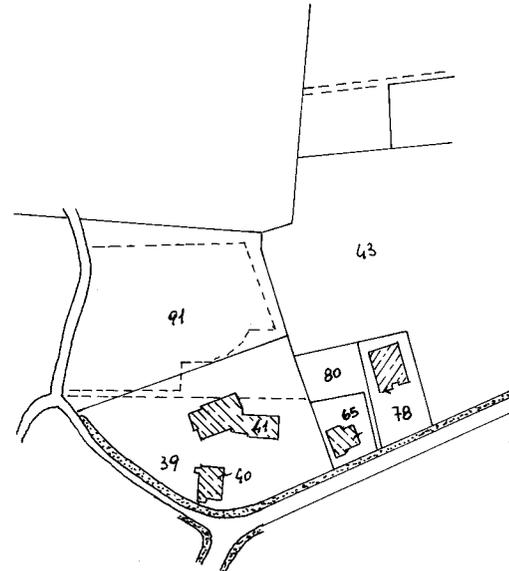

estratto di mappa scala 1:2000
Foglio n° 15 mappale n° 44 sub 2

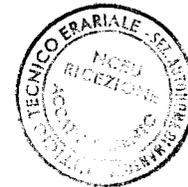


ORIENTAMENTO

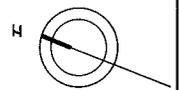


SCALA DI 1: 200

Dichiarazione di N.C. <input checked="" type="checkbox"/>	Compilata dal <u>GEOM. RUGNETTO GINO</u>	RISERVATO ALL'UFFICIO
Denuncia di variazione <input type="checkbox"/>	(Titolo, cognome e nome)	
Identificativi catastali	Iscritto all'abo dei <u>GEOMETRI</u>	31 DIC 1997 B 4265 /
F. <u>15</u>	della provincia di <u>MANTOVA</u>	
n. <u>15</u>	Subalterno <u>34/1</u>	

10 metri

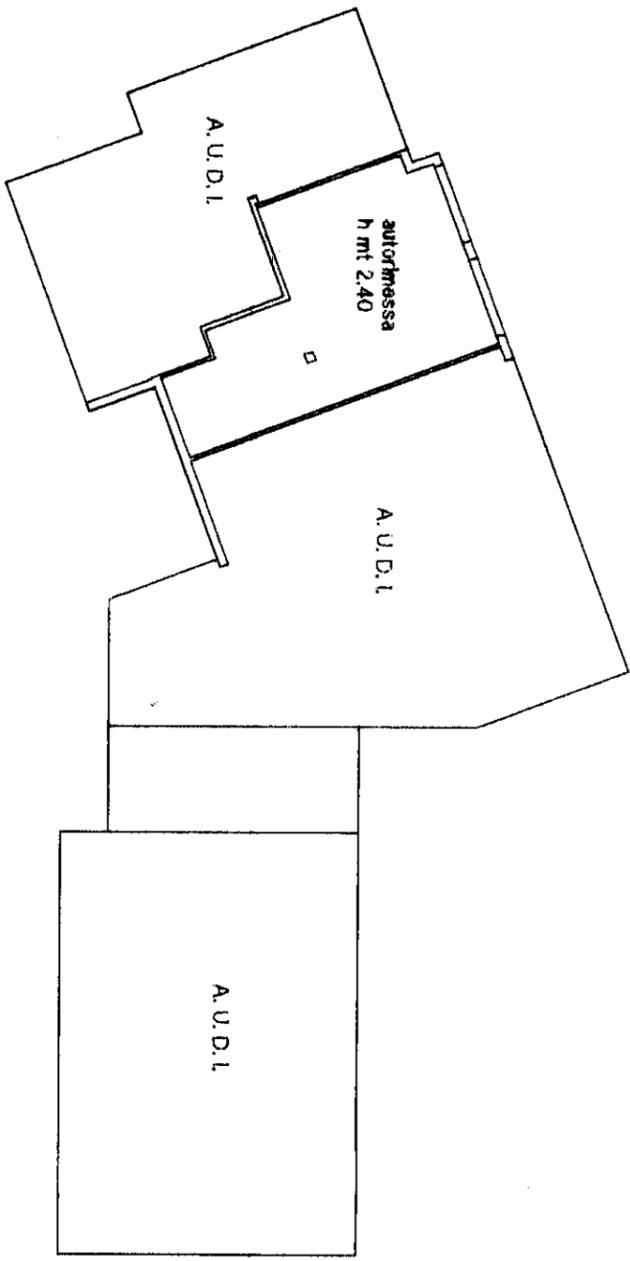

pianta piano terra

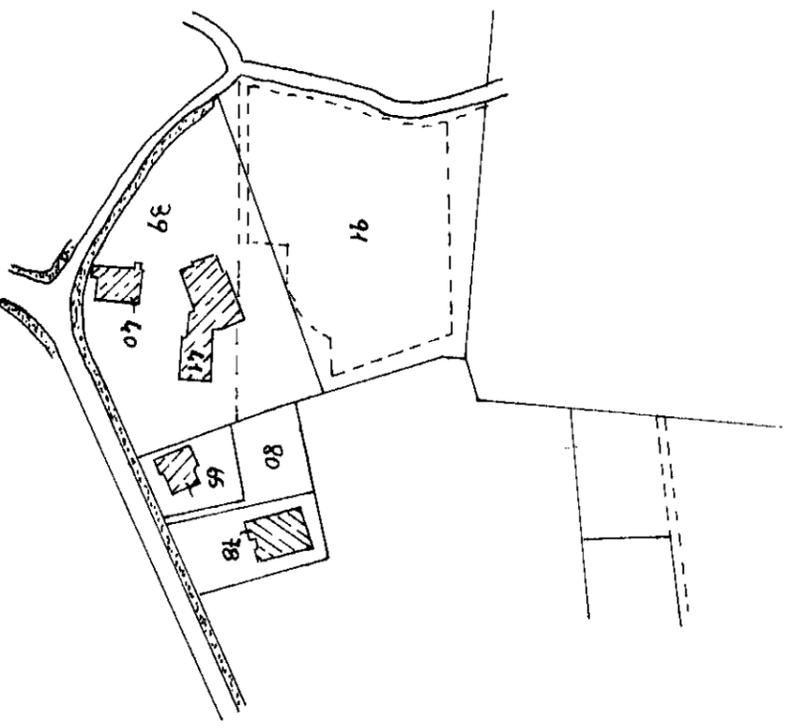

estratto di mappa scala 1:2000
Foglio n° 15 mappali n° 44 sub 4

MODULARIO

Subalterno

14

14

14

14

14

14

14

14

14

14

14

14

14

14

14

14

14

14

14

14

MINISTERO DELLE FINANZE
CATASTO EDILIZIO URBANO (RDL 13-4-1939, n. 652)


Planimetria di u.i.u. in Comune di CURTANOVA via CROCETTE civ. 38

Dichiarazione di N.C.
Denuncia di variazione

Compilata da **GEOR. BUGNOTTO GINO**
Titolo cognome e nome

Identificativi catastali
F. 15
n. 44 sub 4

Iscritto all'albo dei **GEOMETRI**
della provincia di **NAPOLE** n. 1543
data 30/12/97 Firma **Bugnotto**

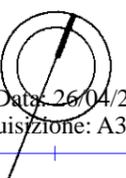

SCALA DI 1:200

31 DIC 1997 04285

MOD. AN (CEU)

LIRE 800




MINISTERO DELLE FINANZE
DIPARTIMENTO DEL TERRITORIO
CATASTO EDILIZIO URBANO (RDL 13-4-1939, n. 652)

MODULARIO
F. fig. rend. 498


Planimetria di u.i.u. in Comune di CURTATONE via CROCETTE civ. 38

Ultima planimetria in atti


Data presentazione: 31/12/1997 - Data: 28/03/2019 - n. T277166 - Richiedente: BGNGNIS9C28M125F
Totale schede: 1 - Formato di acquisizione: A3(297x420) - Formato stampa richiesto: A4(210x297)

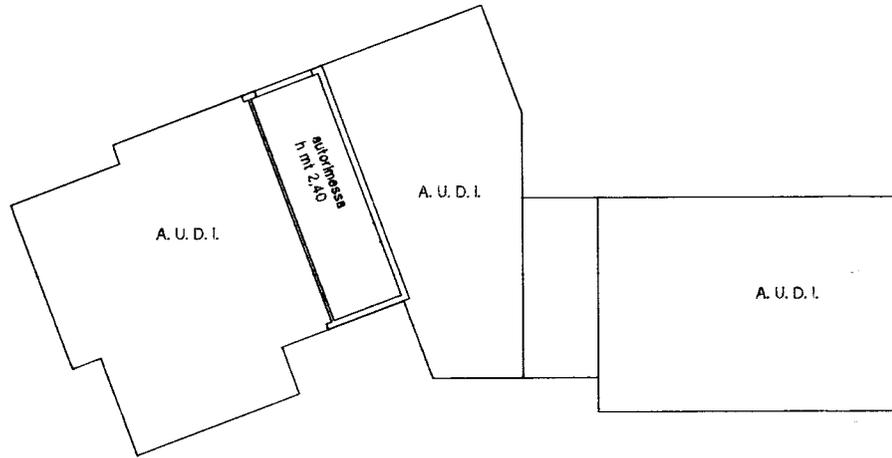


pianta piano terra

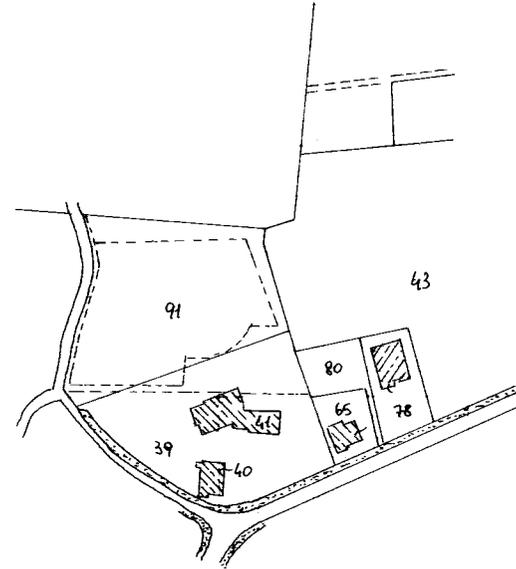

estratto di mappa scala 1:2000
Foglio n° 15 mappale n° 44 sub 5

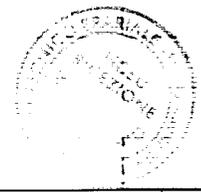

ORIENTAMENTO

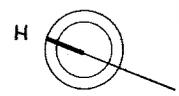



SCALA DI 1:200

Dichiarazione di N.C. <input checked="" type="checkbox"/>	Compilata dal <u>GEOM. BUGNOTTO G.M.</u> (Titolo, cognome e nome)
Denuncia di variazione <input type="checkbox"/>	
Identificativi catastali F. <u>15</u> n. <u>44</u> sub. <u>5</u>	Iscritto all'albo dei <u>GEOMETRI</u> della provincia di <u>MANTOVA</u> n. <u>4513</u> data <u>30/11/88</u> firma <u>B.M.</u>

RISERVATO ALL'UFFICIO
3 DIC 1997 B 4265 1

10 metri

pianta piano terra

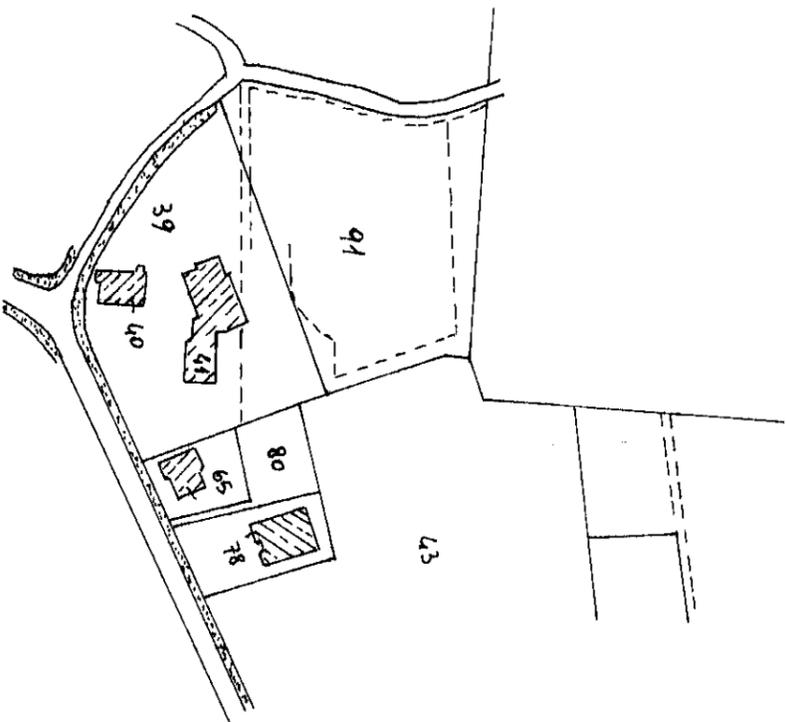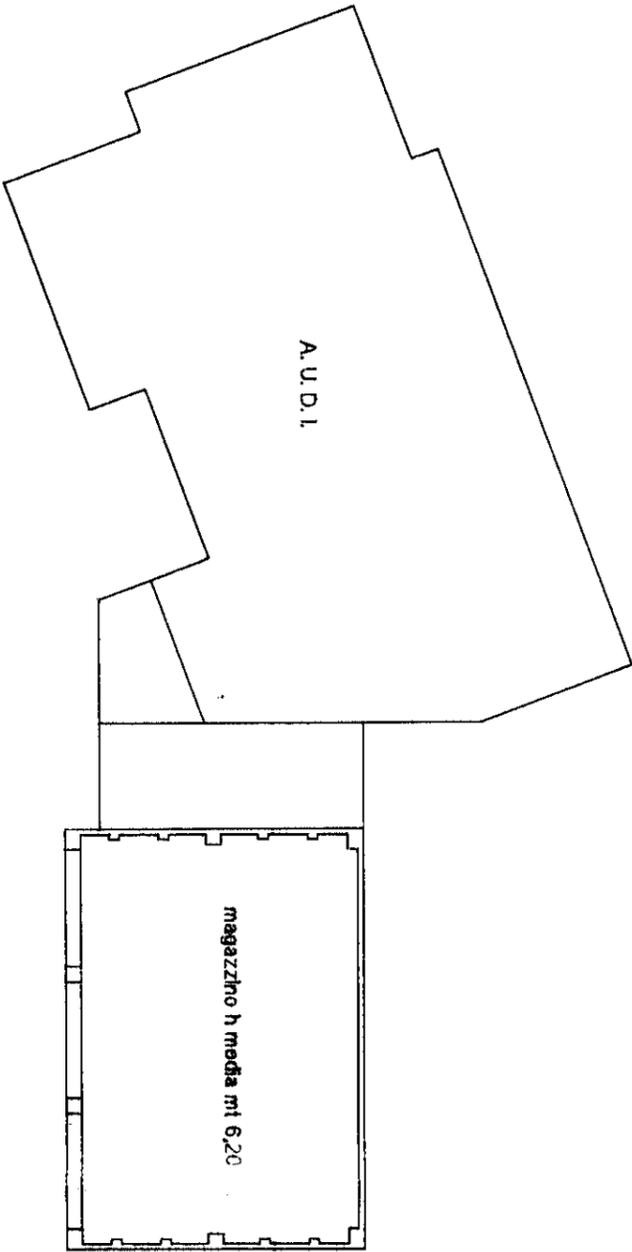

estratto di mappa scala 1:2000
Foglio n° 15 mappale n° 41 sub 3

F. 14/11/1997 - 14/11/1997 - 5/11/1997 - 14/11/1997 - Comune di CURTATONE
 DIPARTIMENTO DEL TERRITORIO
CATASTO EDILIZIO URBANO (RDL 13-4-1939, n. 652)
 Planimetria di u.i.u. in Comune di **CURTATONE** via **CROCETTE**
 LIRE **800**
 CIV. **38**


Dichiarazione di N.C.
 Denuncia di variazione

Compilata dal **GEOM. RUGNOTTO G.M.O.**
 L'itino: cognome e nome.

31 DIC. 1997
 RISERVATO ALL'UFFICIO

Identificativi catastali:
 F. **45**
 n. **41** sub **3**

Iscritto all'albo dei **GEOMETRI**
 della provincia di **RAVENNA** n. **1543**
 data **30/12/94** Firma **[Signature]**

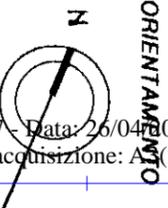

MODULARIO
P. sig. rend. 496




MINISTERO DELLE FINANZE
DIPARTIMENTO DEL TERRITORIO
CATASTO EDILIZIO URBANO (RDL 13-4-1939, n. 652)

MOD. AN (CEU)
L. RE
800


Planimetria di u.i.u. in Comune di **CURTATONE** via **CROCETTE** civ. **38**



pianta piano terra

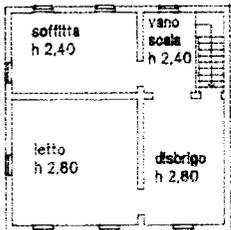


pianta piano primo

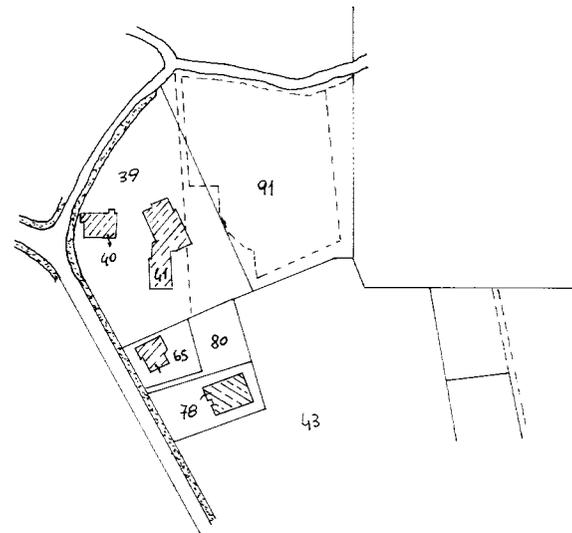

estratto di mappa scala 1:2000
Foglio n° 15 mappale n° 40



ORIENTAMENTO

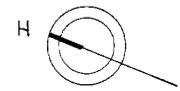

SCALA DI 1:

RISERVATO ALL'UFFICIO

Dichiarazione di N.C. <input checked="" type="checkbox"/>	Completata da: <u>Geometra</u>
Denuncia di variaz che <input type="checkbox"/>	di cognome e nome <u>SINO BUSNATI</u>
Identificativi catasta: P. <u>15</u>	iscritto all'albo del: <u>Geometra</u>
n. <u>40</u> sub. <u>01</u>	della provincia di <u>MAN TONA</u>
	data <u>30/11/97</u> firma <u>BUSNATI</u>

31 DIC 1997 842651