


RILIEVO GEOMETRICO

effettuato in data 15/10/2022

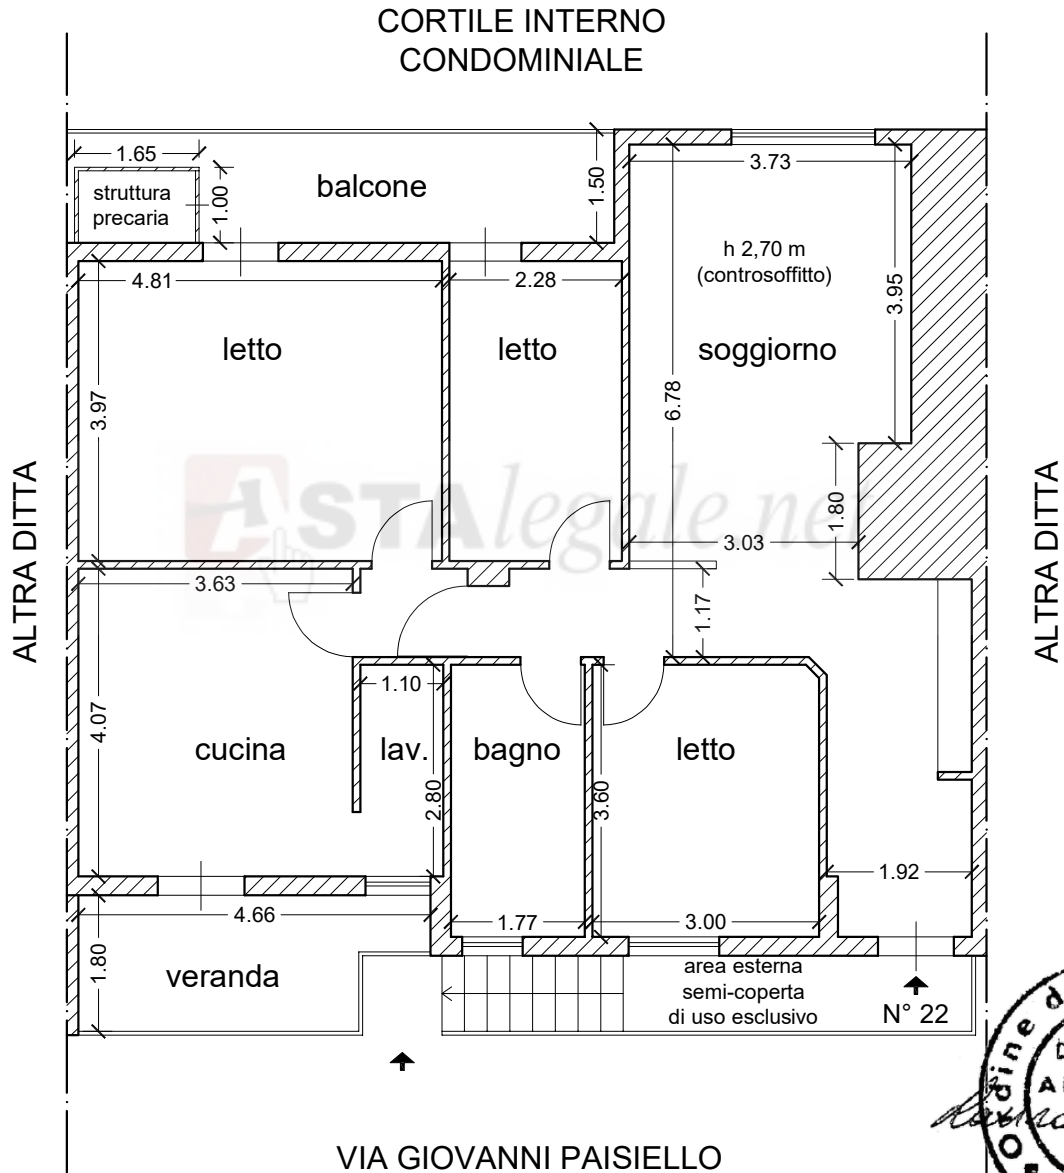

PIANTA PIANO SEMINTERRATO
scala 1:100

