

**Agenzia del Territorio
CATASTO FABBRICATI
Ufficio Provinciale di
Ragusa**

Dichiarazione protocollo n. RG0157854 del 27/07/2007

Planimetria di u.i.u. in Comune di Ragusa

Contrada Mendolilli

civ. SN

Identificativi Catastali:

Sezione: A

Foglio: 165

Particella: 166

Subalterno: 1

Compilata da:

Lauretta Emanuele

Iscritto all'albo:

Architetti


Prov. Ragusa

N. 432



Scheda n. 1

Scala 1:200

PIANO INTERRATO

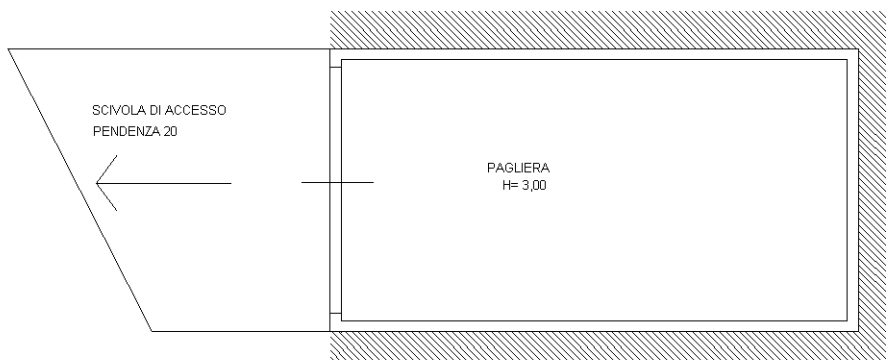

PIANTA PIANO TERRA
H= 3,25

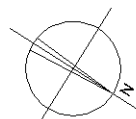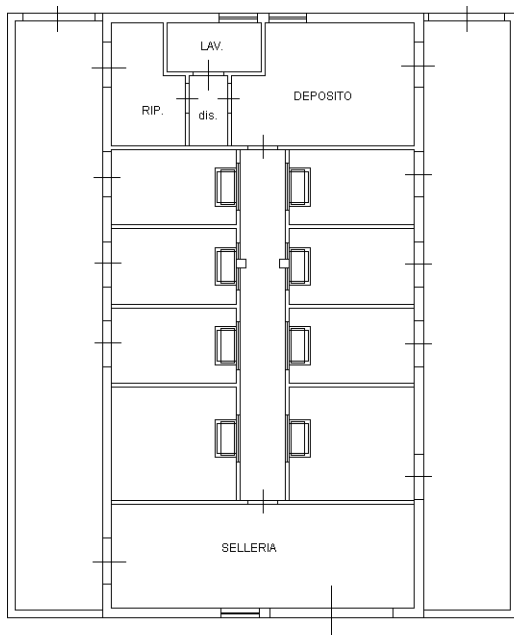

Ultima planimetria in atti

**Agenzia del Territorio
CATASTO FABBRICATI**
Ufficio provinciale di
Ragusa


Scheda
Scala 1: 500

Dichiarazione protocollo n. RG0157854 del 27/07/2007
Planimetria di u.i.u. in Comune di Ragusa
Contrada Mendolilli


civ. SN

Identificativi Catastali:
Sezione: A
Foglio: 165
Particella: 166
Subalterno: 1

Compilata da:
Lauretta Emanuele
Iscritto all'albo:
Architetti
Prov. Ragusa N. 432

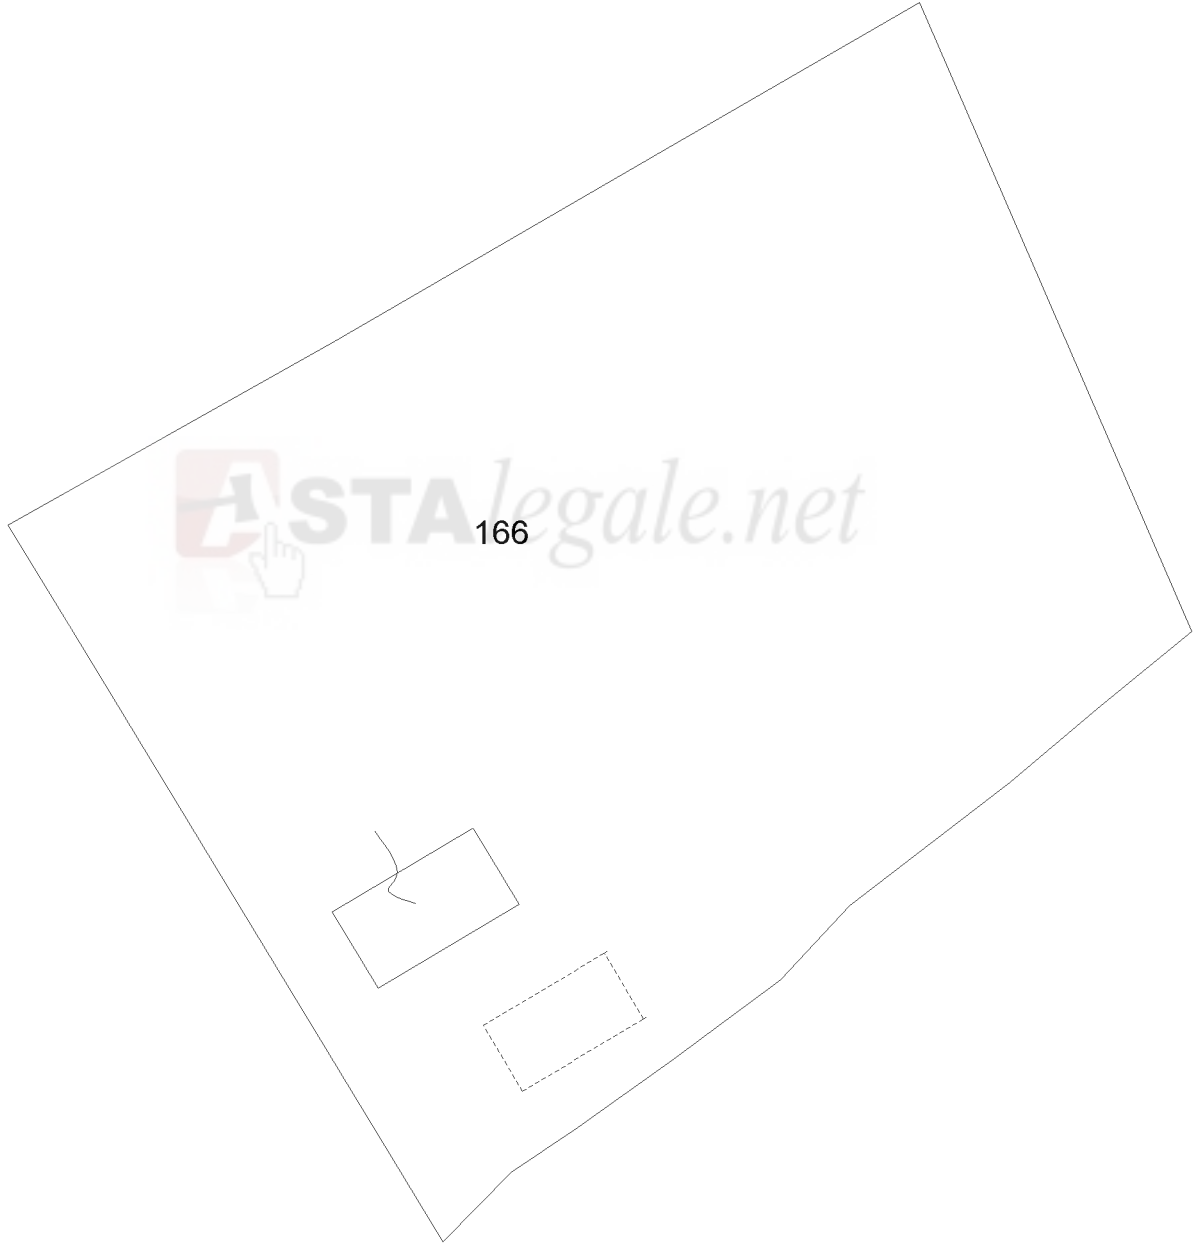

166

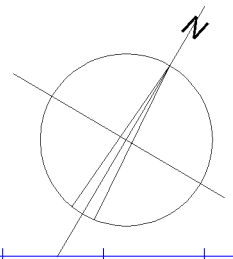

Ultima planimetria in atti