


VILLA
 2 camere con cabina armadio
 2 bagni

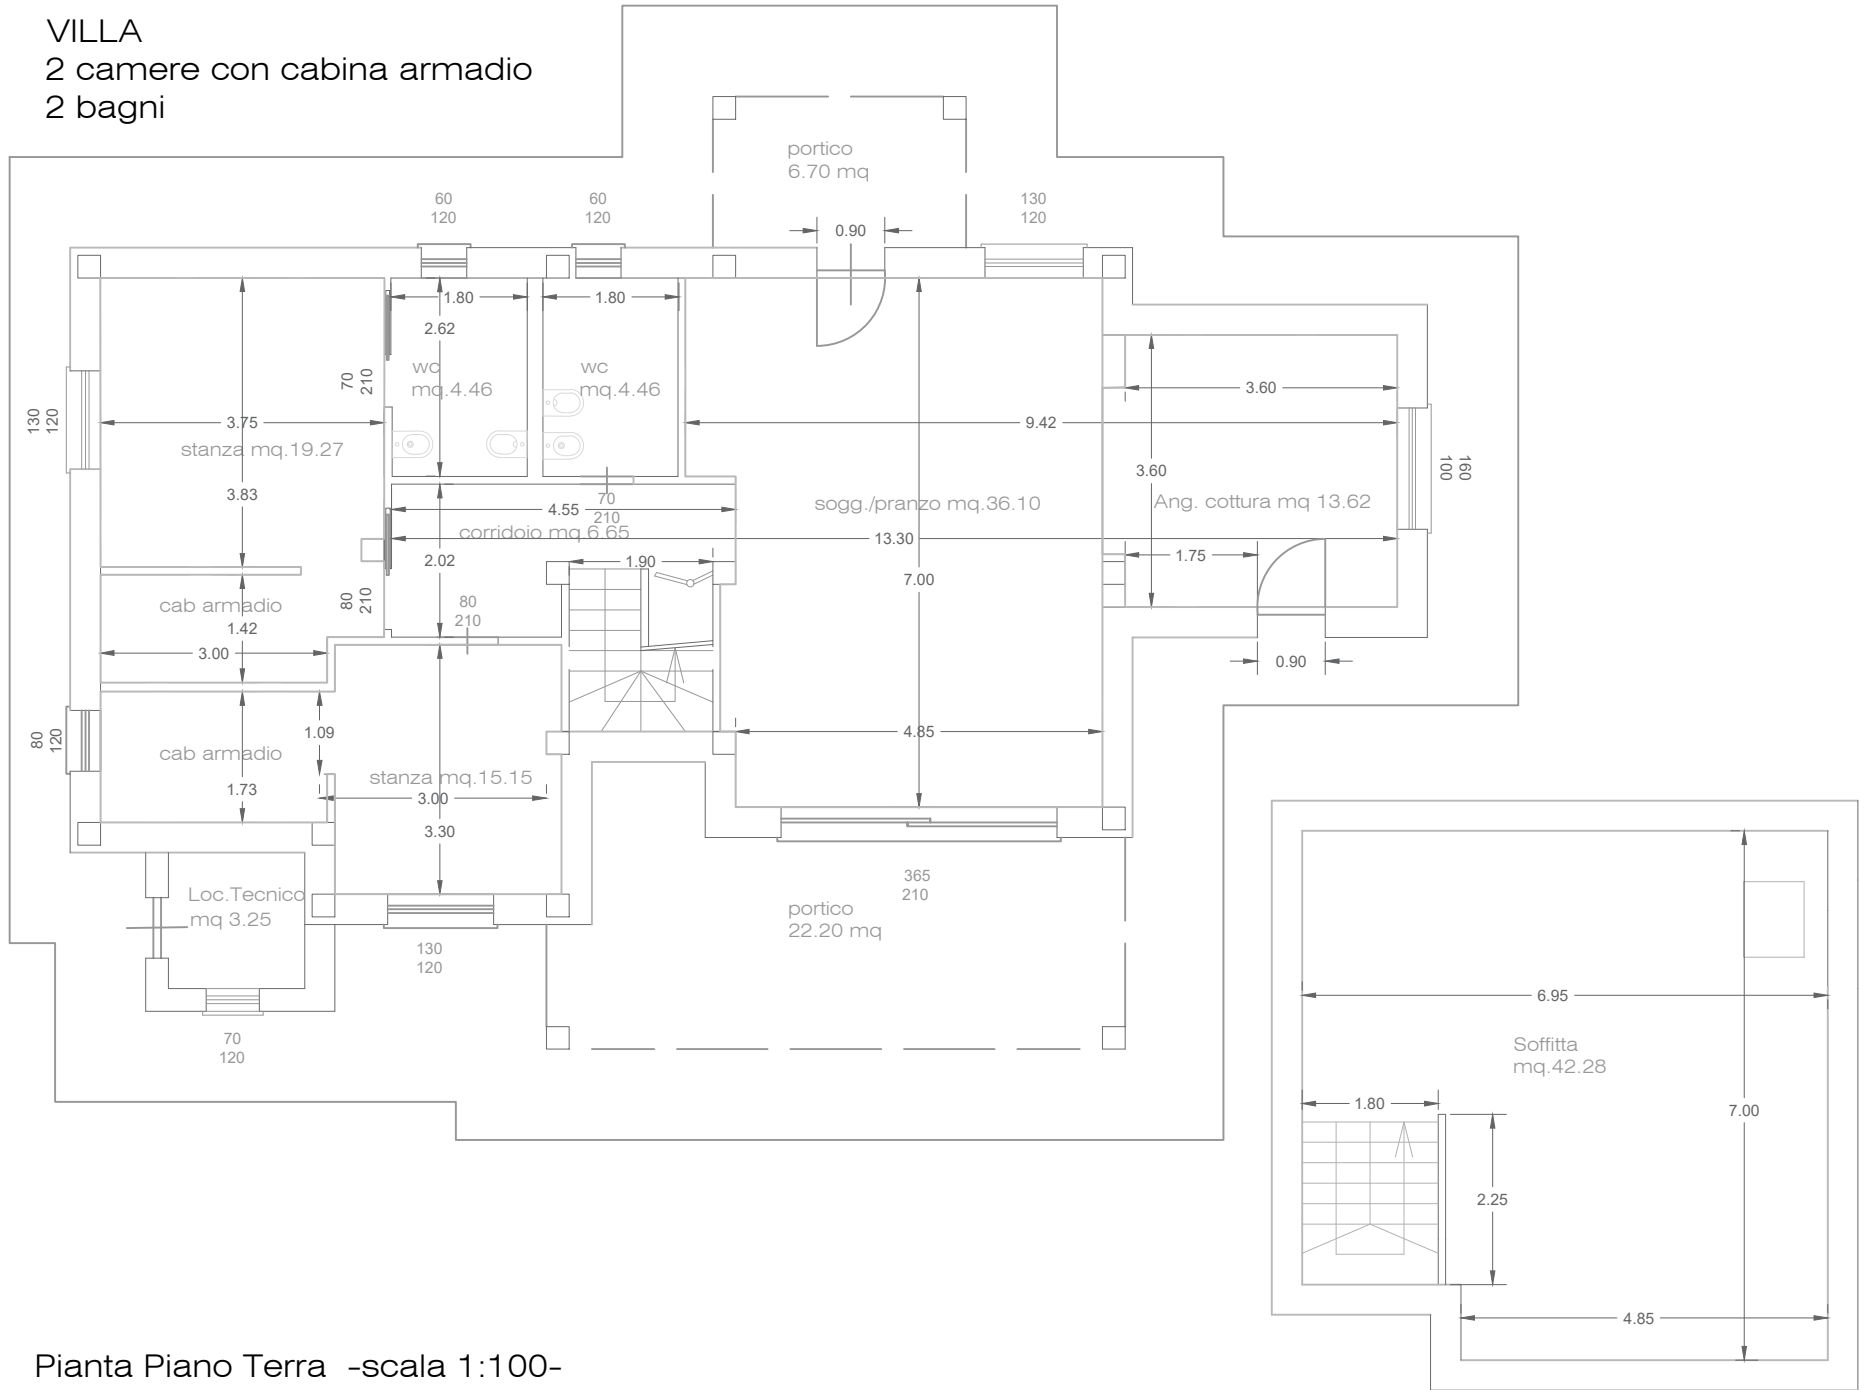

Pianta Piano Terra -scala 1:100-