



RILIEVO PIANTA PIANO TERRA
scala 1:100

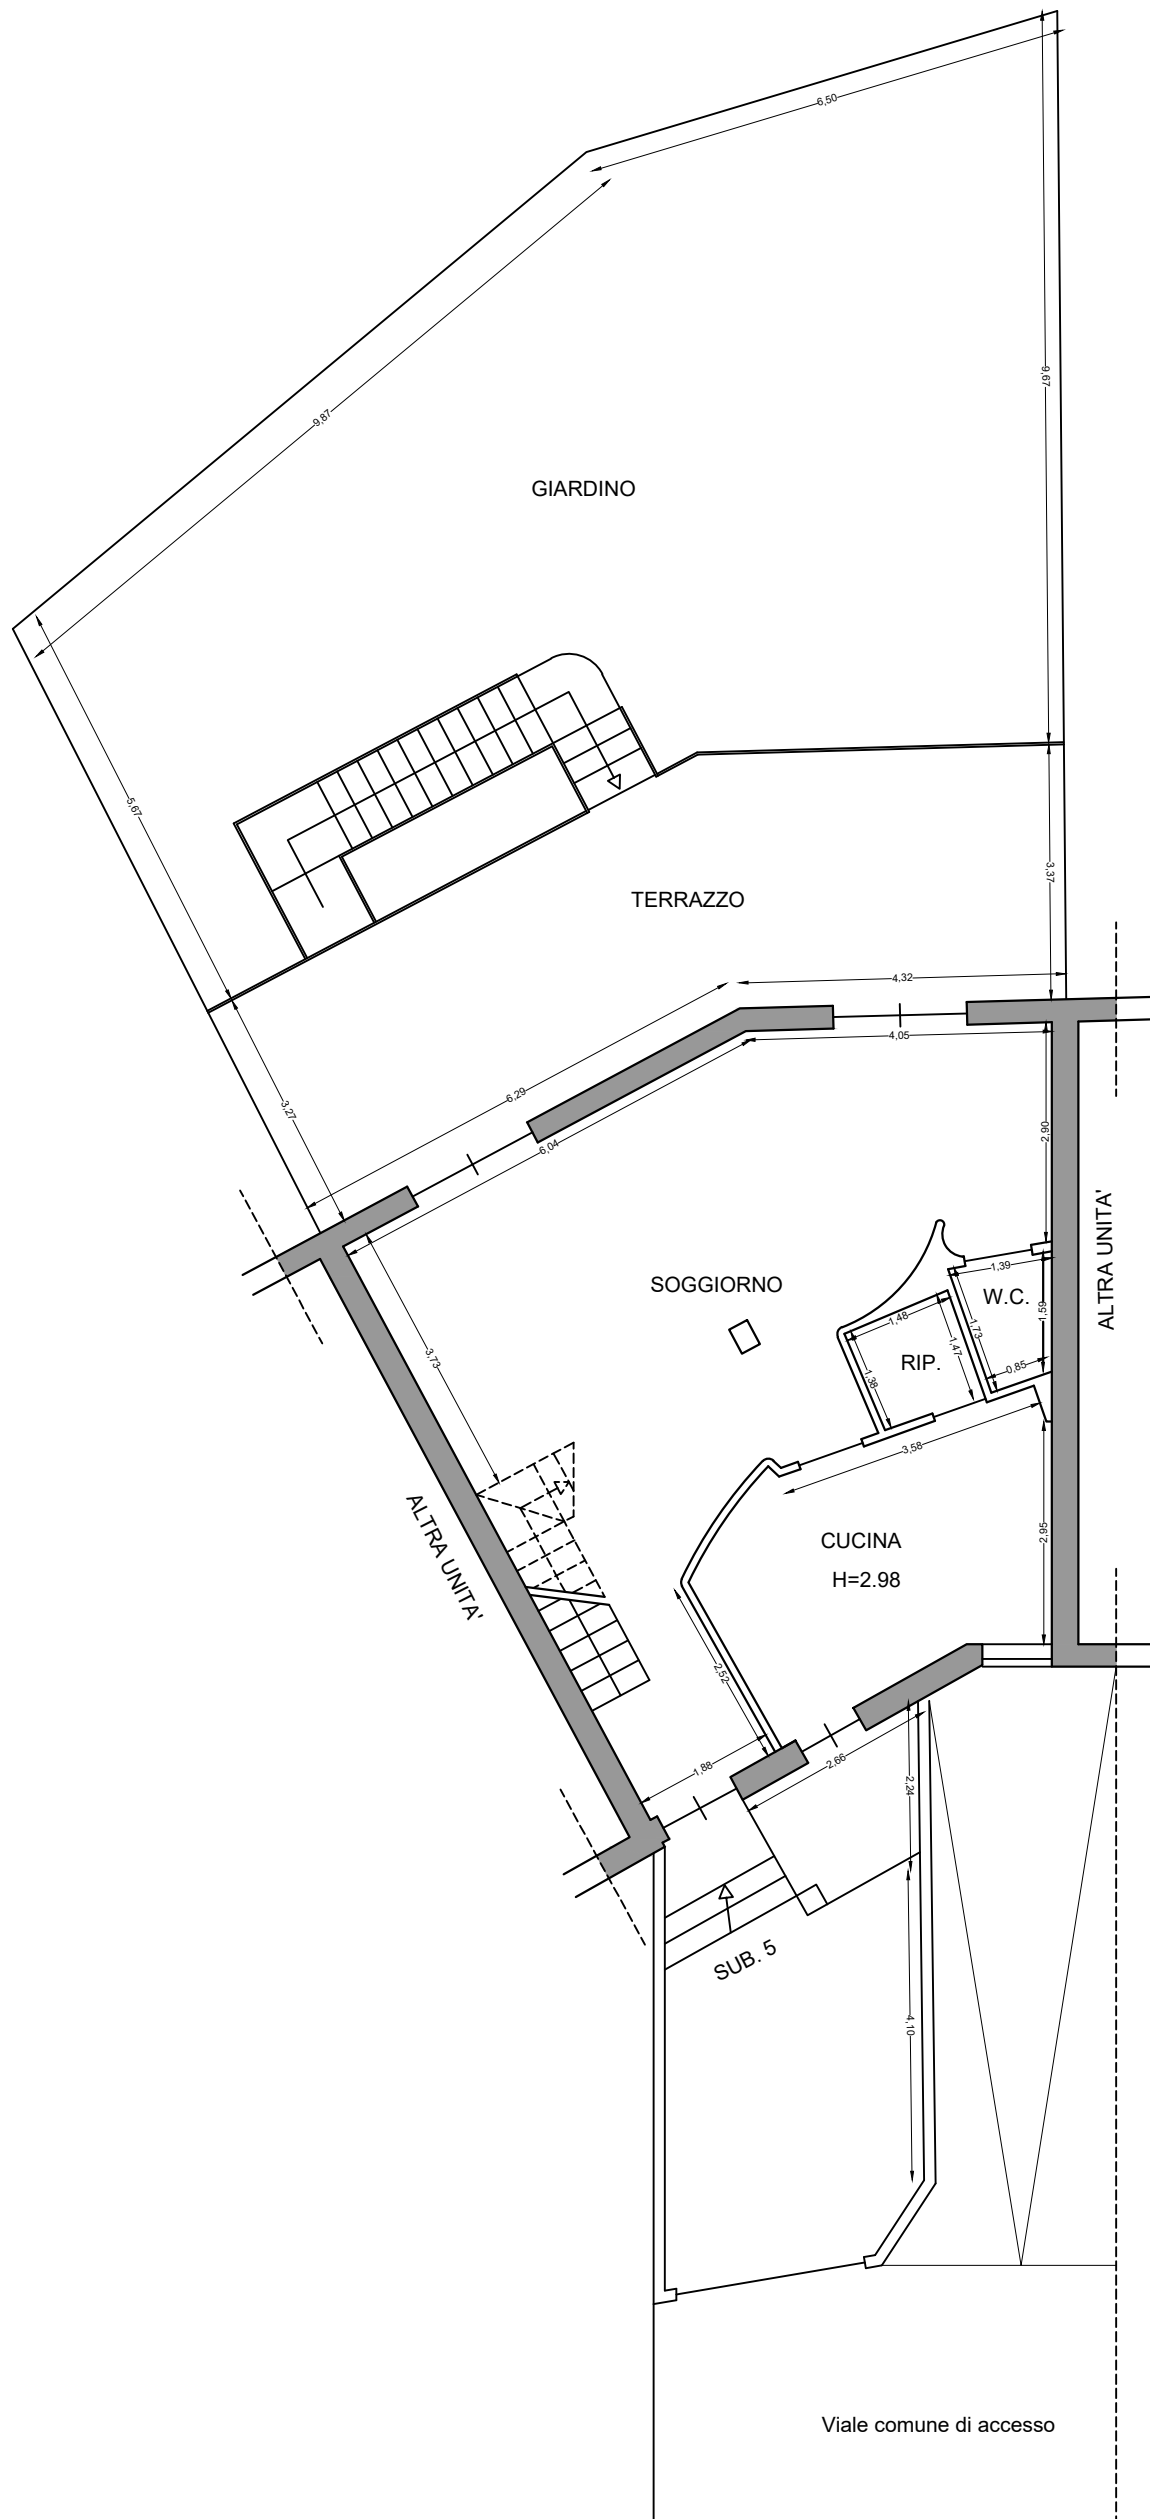

RILIEVO PIANTA PIANO PRIMO

scala 1:100

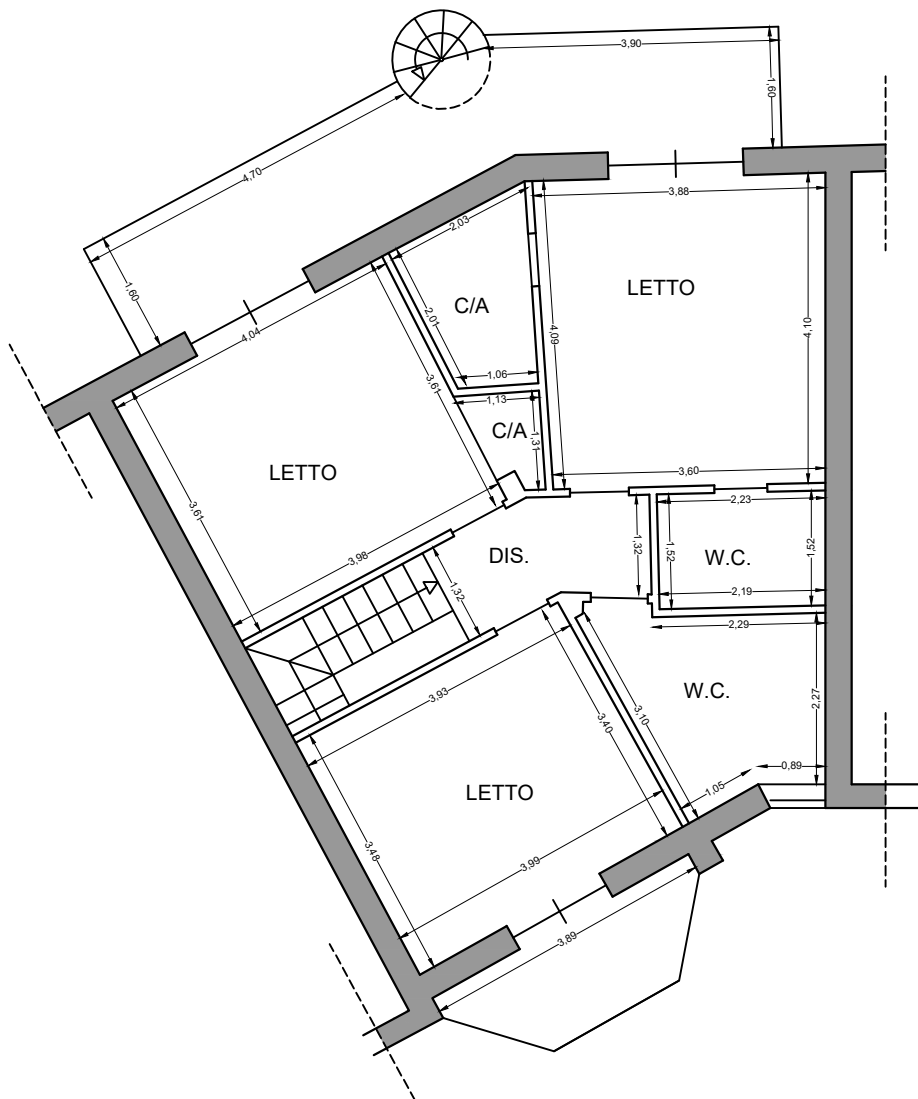

RILIEVO PIANTA PIANO INTERRATO

scala 1:100

