

Identificativi Catastali:

Sezione:

Foglio: 511

Particella: 80

Subalterno: 701

Compilata da:

Lo Presti Andrea Emanuele

Iscritto all'albo:  
Geometri


Prov. Milano

N. 09322

Scheda n. 1

Scala 1:200

### PIANTA PIANO PRIMO H. = 3.08

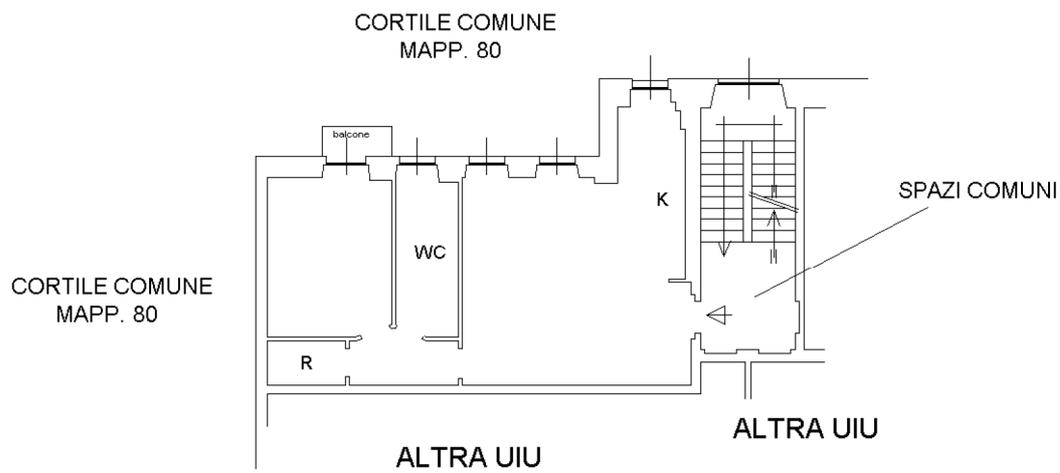

### PIANTA PRIMO INTERRATO

