


Agenzia del Territorio
CATASTO FABBRICATI
Ufficio Provinciale di
Roma


ELABORATO PLANIMETRICO	
Compilato da: Lelli Domenico	
Iscritto all'albo: Geometri	
Prov. Roma	N. 8043

Comune di Nerola	Protocollo n. RM0051391 del 15/01/2008
Sezione: Foglio: 18 Particella: 366	Tipo Mappale n. 69023 del 24/08/1988
Dimostrazione grafica dei subalterni	
Scala 1 : 500	


Piano Terra

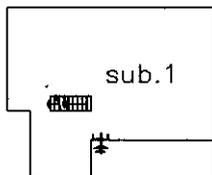

Piano Primo

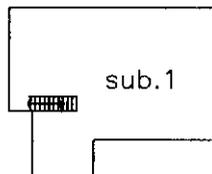

Piano Seminterrato 1

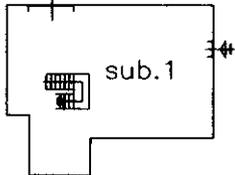

Ultima planimetria in atti

Agenzia del Territorio
CATASTO FABBRICATI
Ufficio provinciale di
Roma

Dichiarazione protocollo n. RM0265285 del 25/02/2011
Planimetria di u.i.u. in Comune di Nerola
strada Vicinale Del Monte Lago civ. SNC

Identificativi Catastali:
Sezione: 18
Foglio: 18
Particella: 366
Subalterno: 1


Compilata da:
Lelli Domenico
Iscritto all'albo:
Geometri
Prov. Roma
N. 8043

Scala 1: 200


Scheda

Abitazione



diversa U.I.

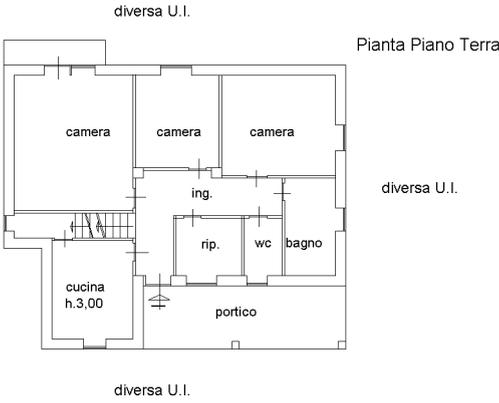

Pianta Piano Primo

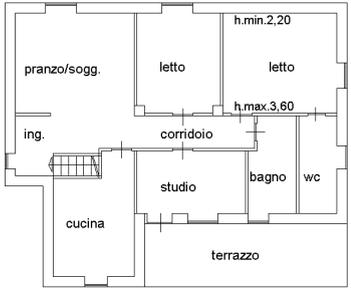

Pianta Piano Seminterrato 1

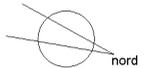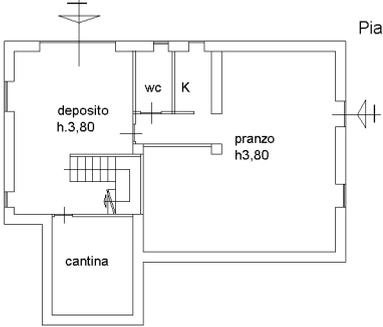

input 01

**Agenzia del Territorio
CATASTO FABBRICATI
Ufficio Provinciale di
Roma**

Dichiarazione protocollo n. RM0051391 del 15/01/2008

Planimetria di u.i.u. in Comune di Nerola

Strada Vicinale Del Monte Lago

civ. SNC

Identificativi Catastali:

Sezione:

Foglio: 18

Particella: 366

Subalterno: 1

Compilata da:
Lelli Domenico




Iscritto all'albo:
Geometri

Prov. Roma

N. 8043

Scheda n. 1

Scala 1:200

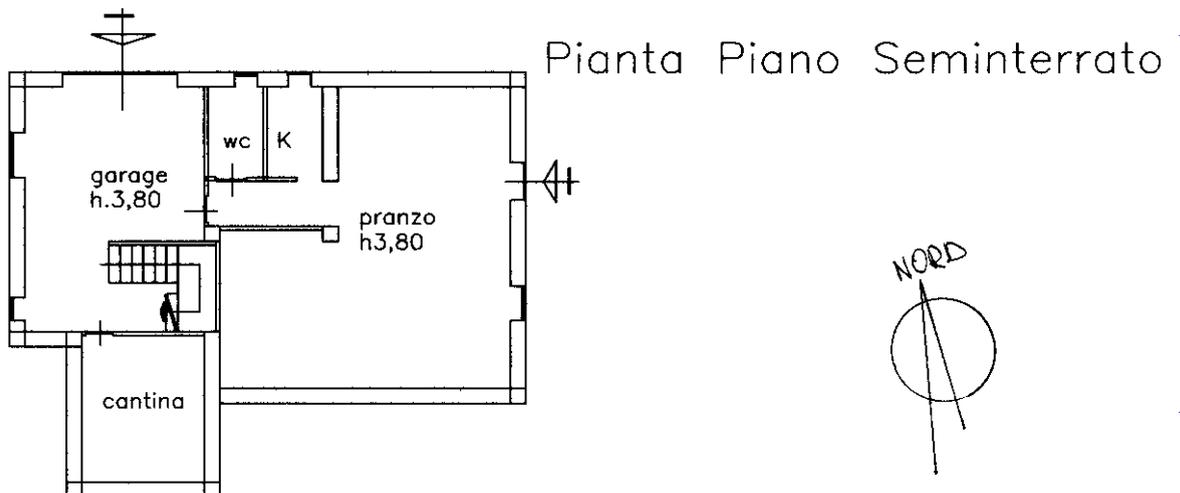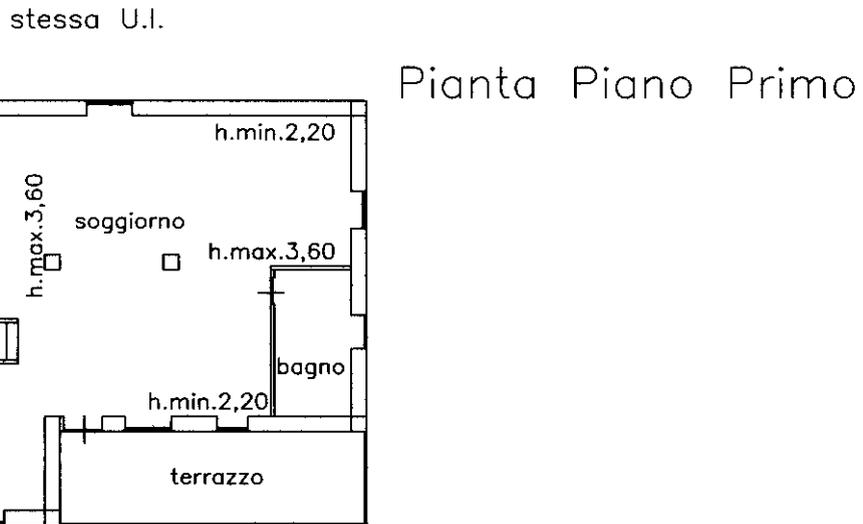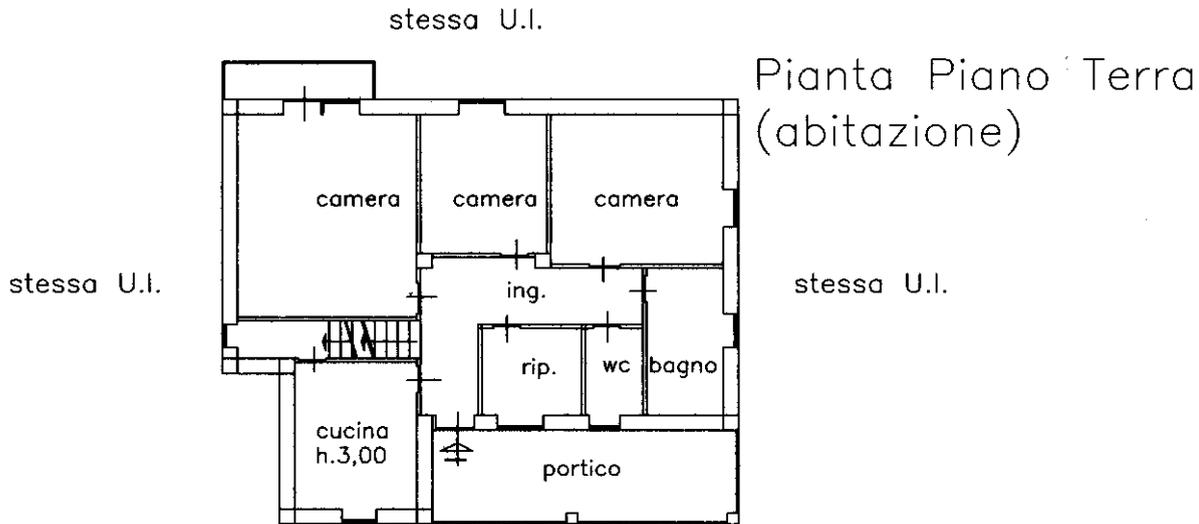

Planimetria non attuale