



**Agenzia del Territorio  
CATASTO FABBRICATI  
Ufficio Provinciale di  
Lucca**

Dichiarazione protocollo n. _____ del _____	
Planimetria di u.i.u. in Comune di Massarosa	
Via Del Giardino Localita' Stiava civ. 276	
Identificativi Catastali:	Compilata da: Brunini Massimiliano
Sezione:	Iscritto all'albo: Geometri
Foglio: 13	Prov. Lucca
Particella: 1055	N. 1508
Subalterno:	

Scheda n. 1      Scala 1:200

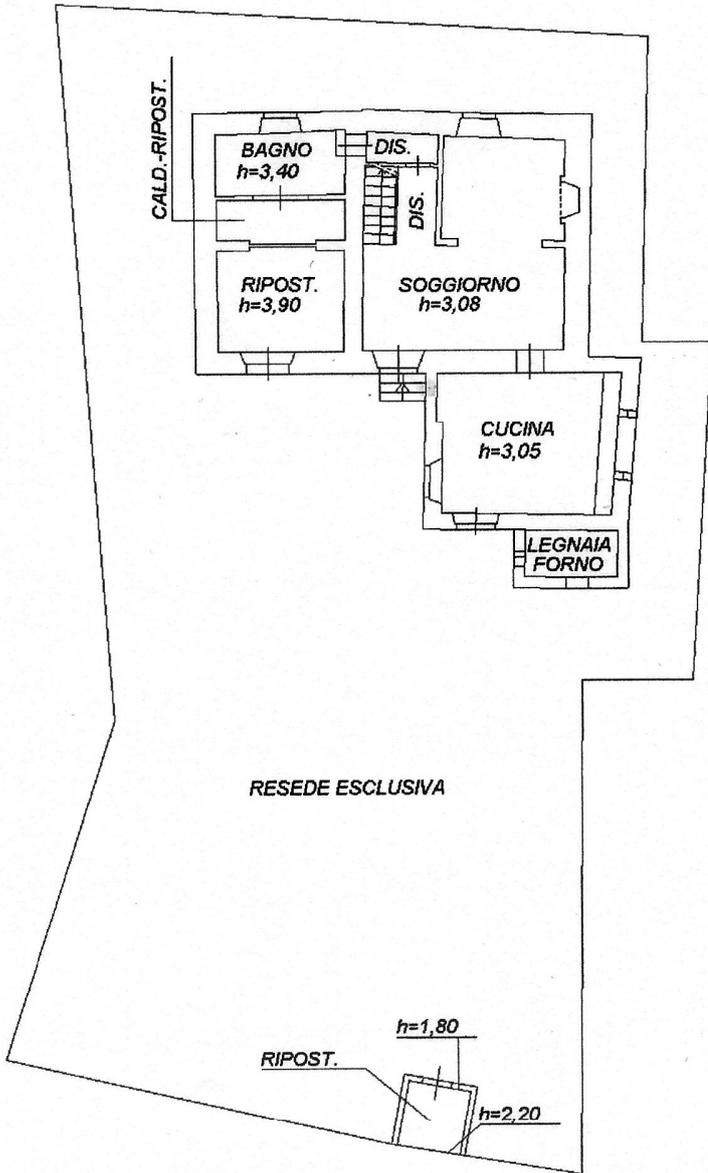

**PIANTA PIANO TERRA**

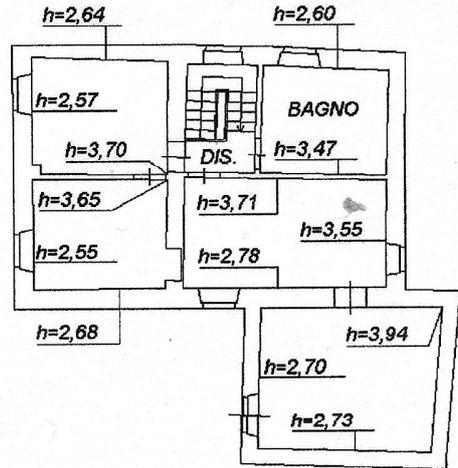

**PIANTA PIANO PRIMO**



*Massimiliano Brunini*  
  
*Brunini*