

Agenzia del Territorio
CATASTO FABBRICATI
Ufficio Provinciale di
Lodi

Dichiarazione protocollo n. _____ del _____
Planimetria di u.i.u. in Comune di Casalpusterlengo

civ. SNC

Identificativi Catastali:

Sezione:
Foglio:
Particella:
Subalterno:


Compilata da:
Mascheroni Luigi

Iscritto all'albo:
Geometri


Prov. Pavia

N. 331

Scheda n. 1 Scala 1:200

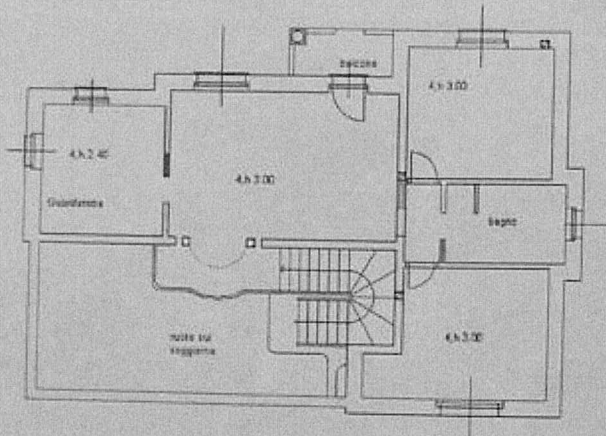

4.PIANTA PIANO PRIMO

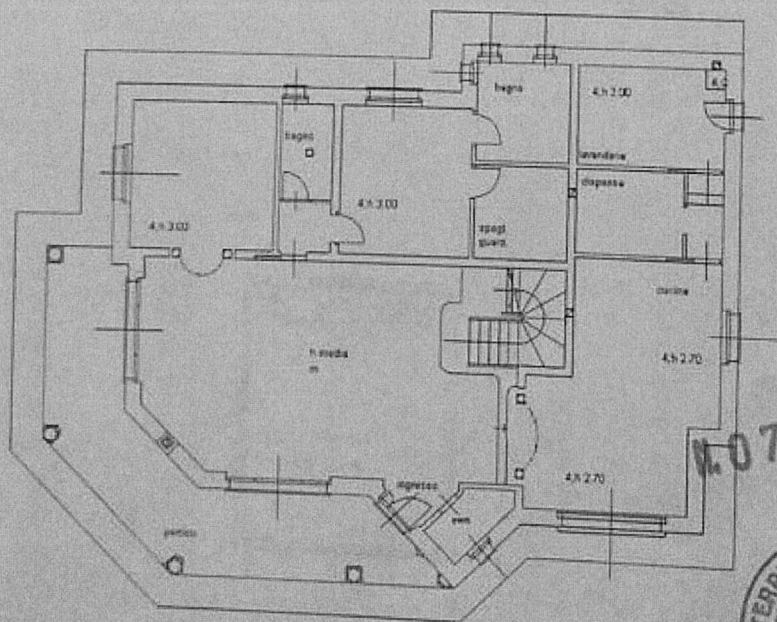

4.PIANTA PIANO TERRA

107392 1 MAR. 2005

