

**Agenzia delle Entrate  
CATASTO FABBRICATI  
Ufficio Provinciale di  
Massa**

Dichiarazione protocollo n. MS0030880 del 23/04/2015

Planimetria di u.i.u. in Comune di Carrara

Via D. Cattaneo

civ. 3

Identificativi Catastali:

Sezione:

Foglio: 47

Particella: 142

Subalterno: 9

Compilata da:  
Giovanelli Carlo

Iscritto all'albo:  
Geometri

Prov. Massa

N. 00537


Scheda n. 1

Scala 1:200

Foglio 47 Mappale 142 sub. 9

Foglio 47 Mappale 147 sub. 6

Pianta piano terzo

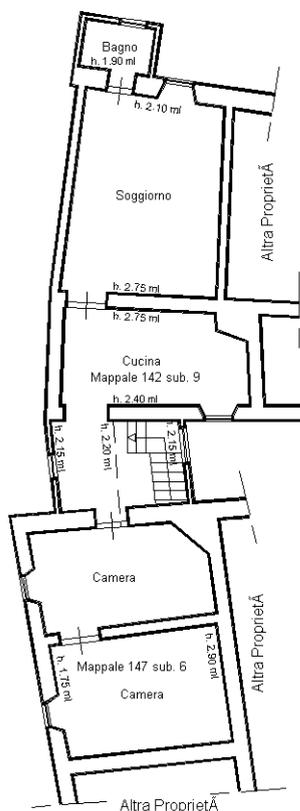

Catasto dei Fabbricati - Situazione al 06/11/2023 - Comune di CARRARA(B832) - < Foglio 47 - Particella 142 - Subalterno 9 > - Uju graffiata  
VIA DANESE CATTANEO n. 3 Piano 3

Ultima planimetria in atti