

Agenzia delle Entrate
CATASTO FABBRICATI
Ufficio Provinciale di
Napoli

Dichiarazione protocollo n. NA0356072 del 24/09/2014

Planimetria di u.i.u. in Comune di Napoli

Via Francesco Cilea

civ. 129

Identificativi Catastali:

Sezione: AVV

Foglio: 13

Particella: 538

Subalterno: 49

Compilata da:

Pirozzi Pasquale

Iscritto all'albo:
Geometri

Prov. Napoli


N. 6914

Scheda n. 1

Scala 1:100

PIANTA PIANO TERRA
SCALA C INT.A H=2,85MT.

intercapedine condominiale

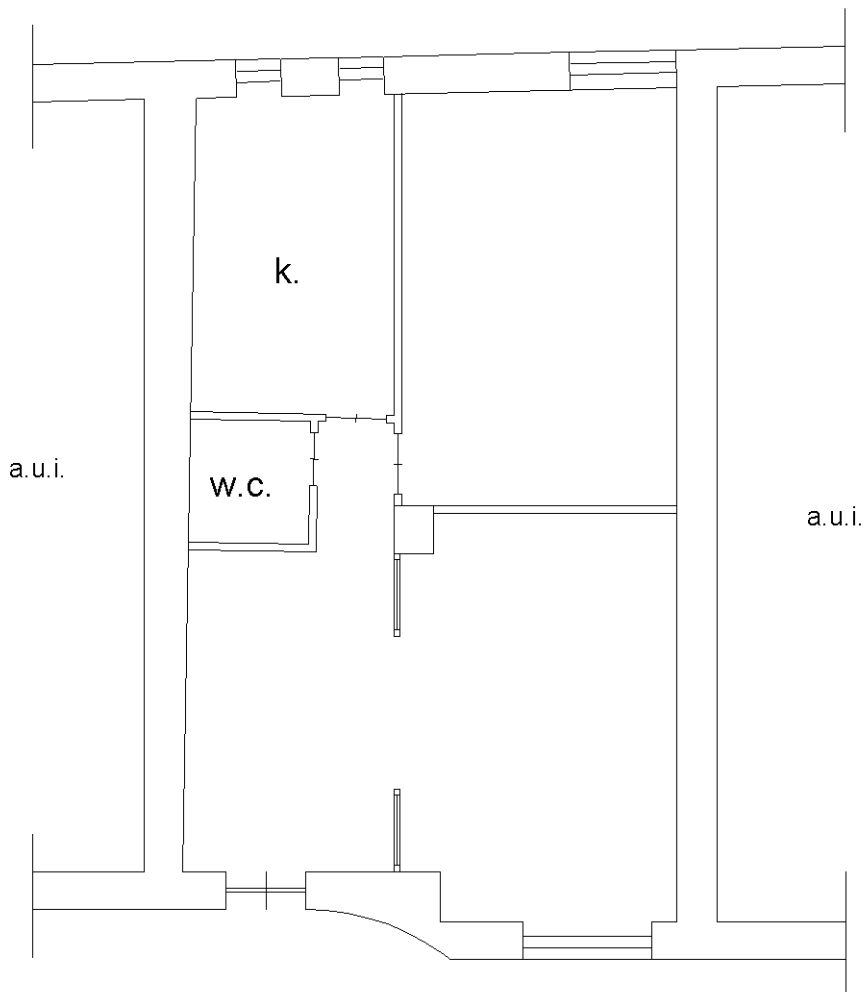

cortile condominiale

orientamento



Ultima planimetria in atti