



PIANTA PIANO TERRA SCALA 1:100

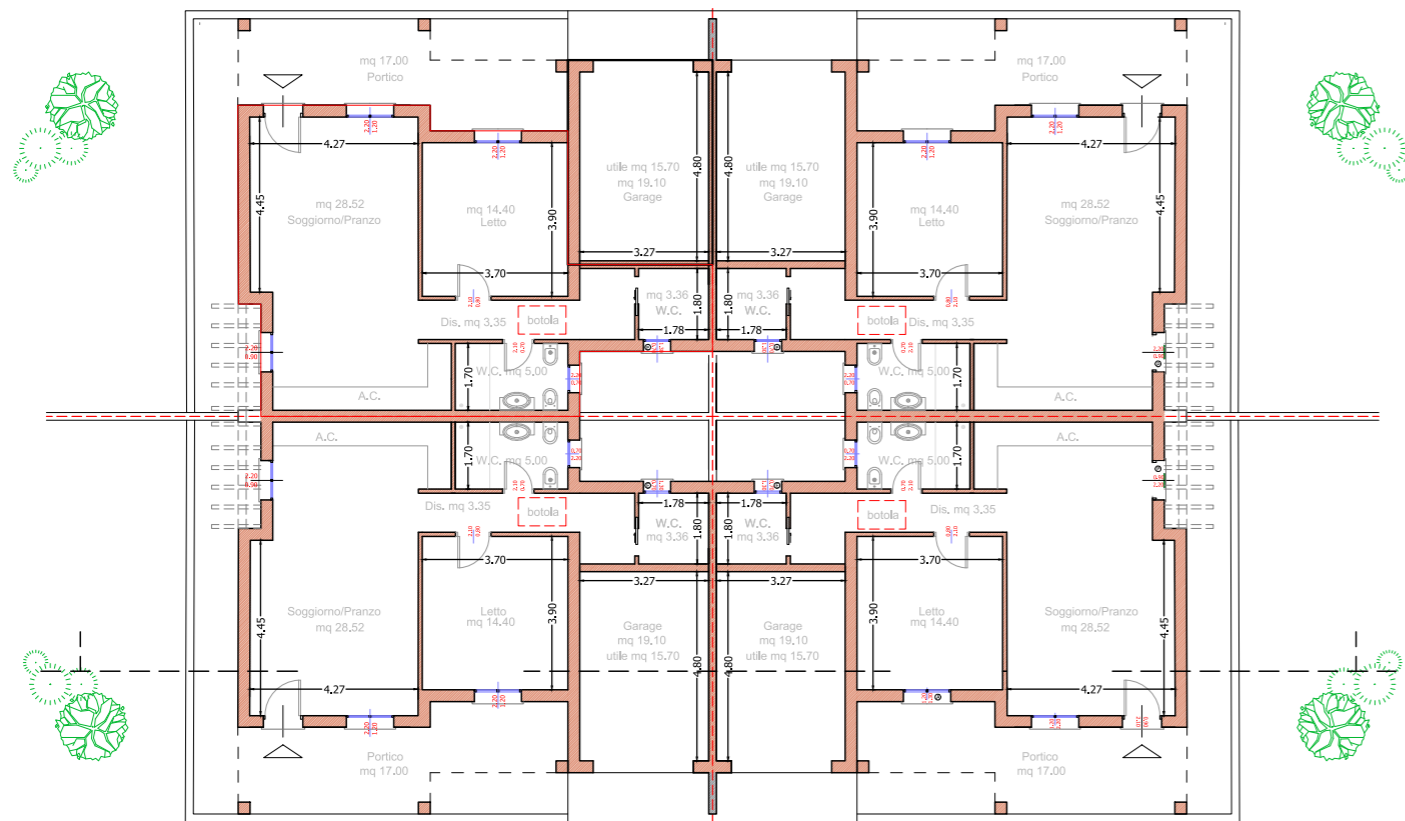


PIANTA PIANO SOTTOTETTO SCALA 1:100

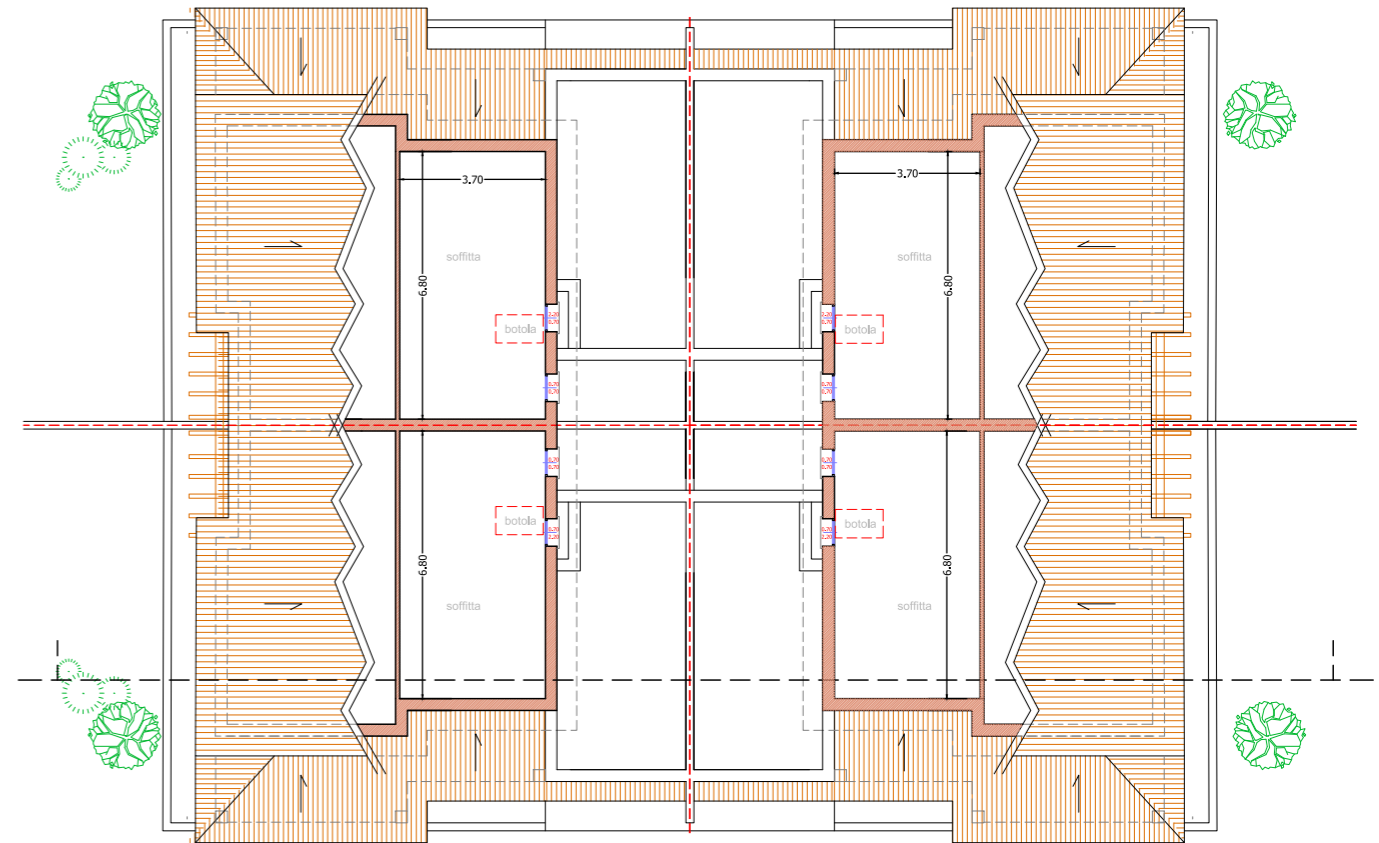


PORZIONE TIPO DI VILLINO B

LOCALE	Sup Pav	DIMENSIONE INFISSI	SUP AREANTE	R.A.
Soggiorno/Pranzo/A.C.	28,52	(1,20 x 2,20)+(2,20x0,90)	4,62	> 1/8
Letto	14,40	1,20 x 2,20	2,64	> 1/8


PROSPETTO LATERALE SCALA 1:100

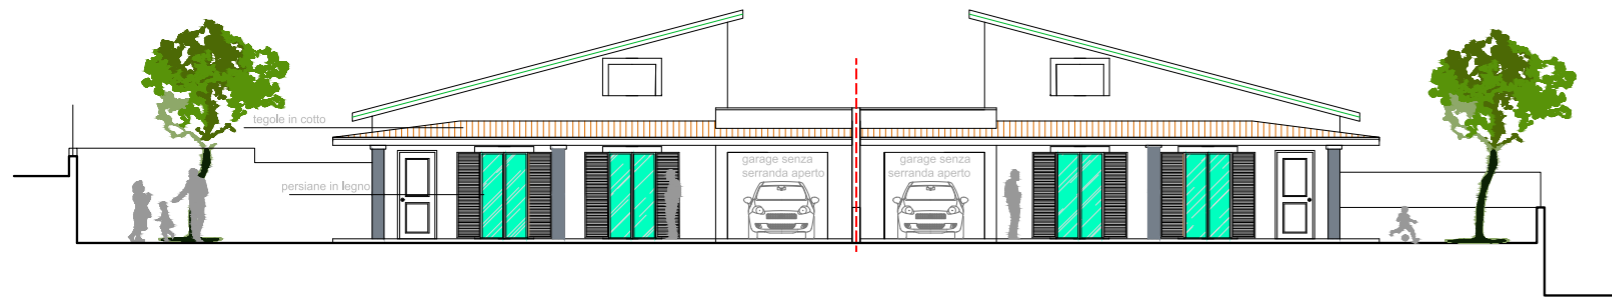

PROSPETTO FRONTALE SCALA 1:100

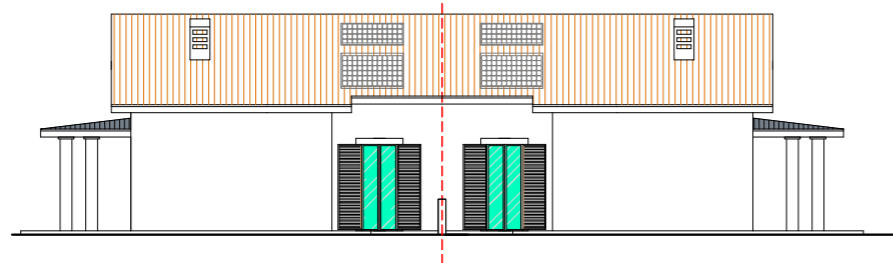

SEZIONE a-a' SCALA 1:100

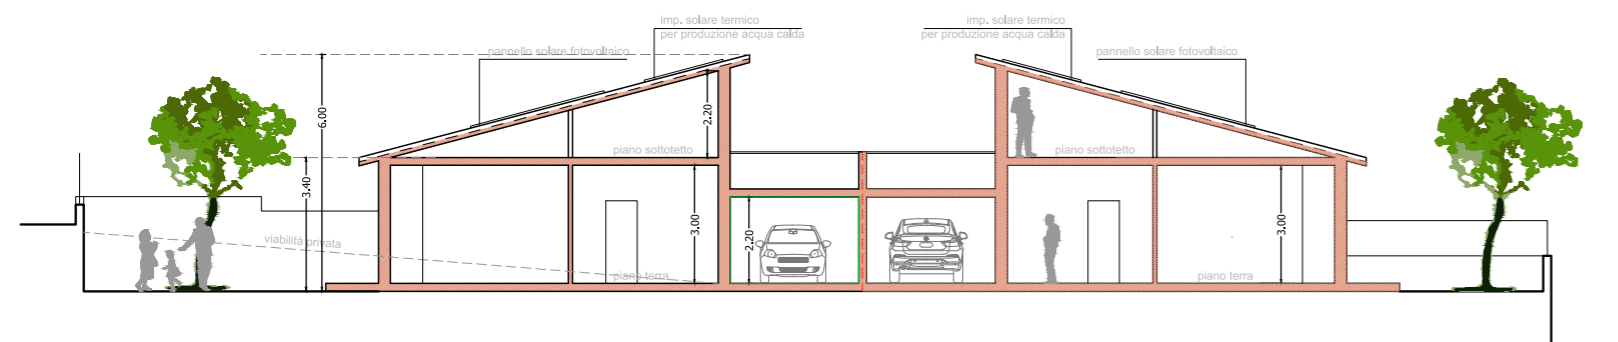

PIANTA COPERTURA SCALA 1:100

