
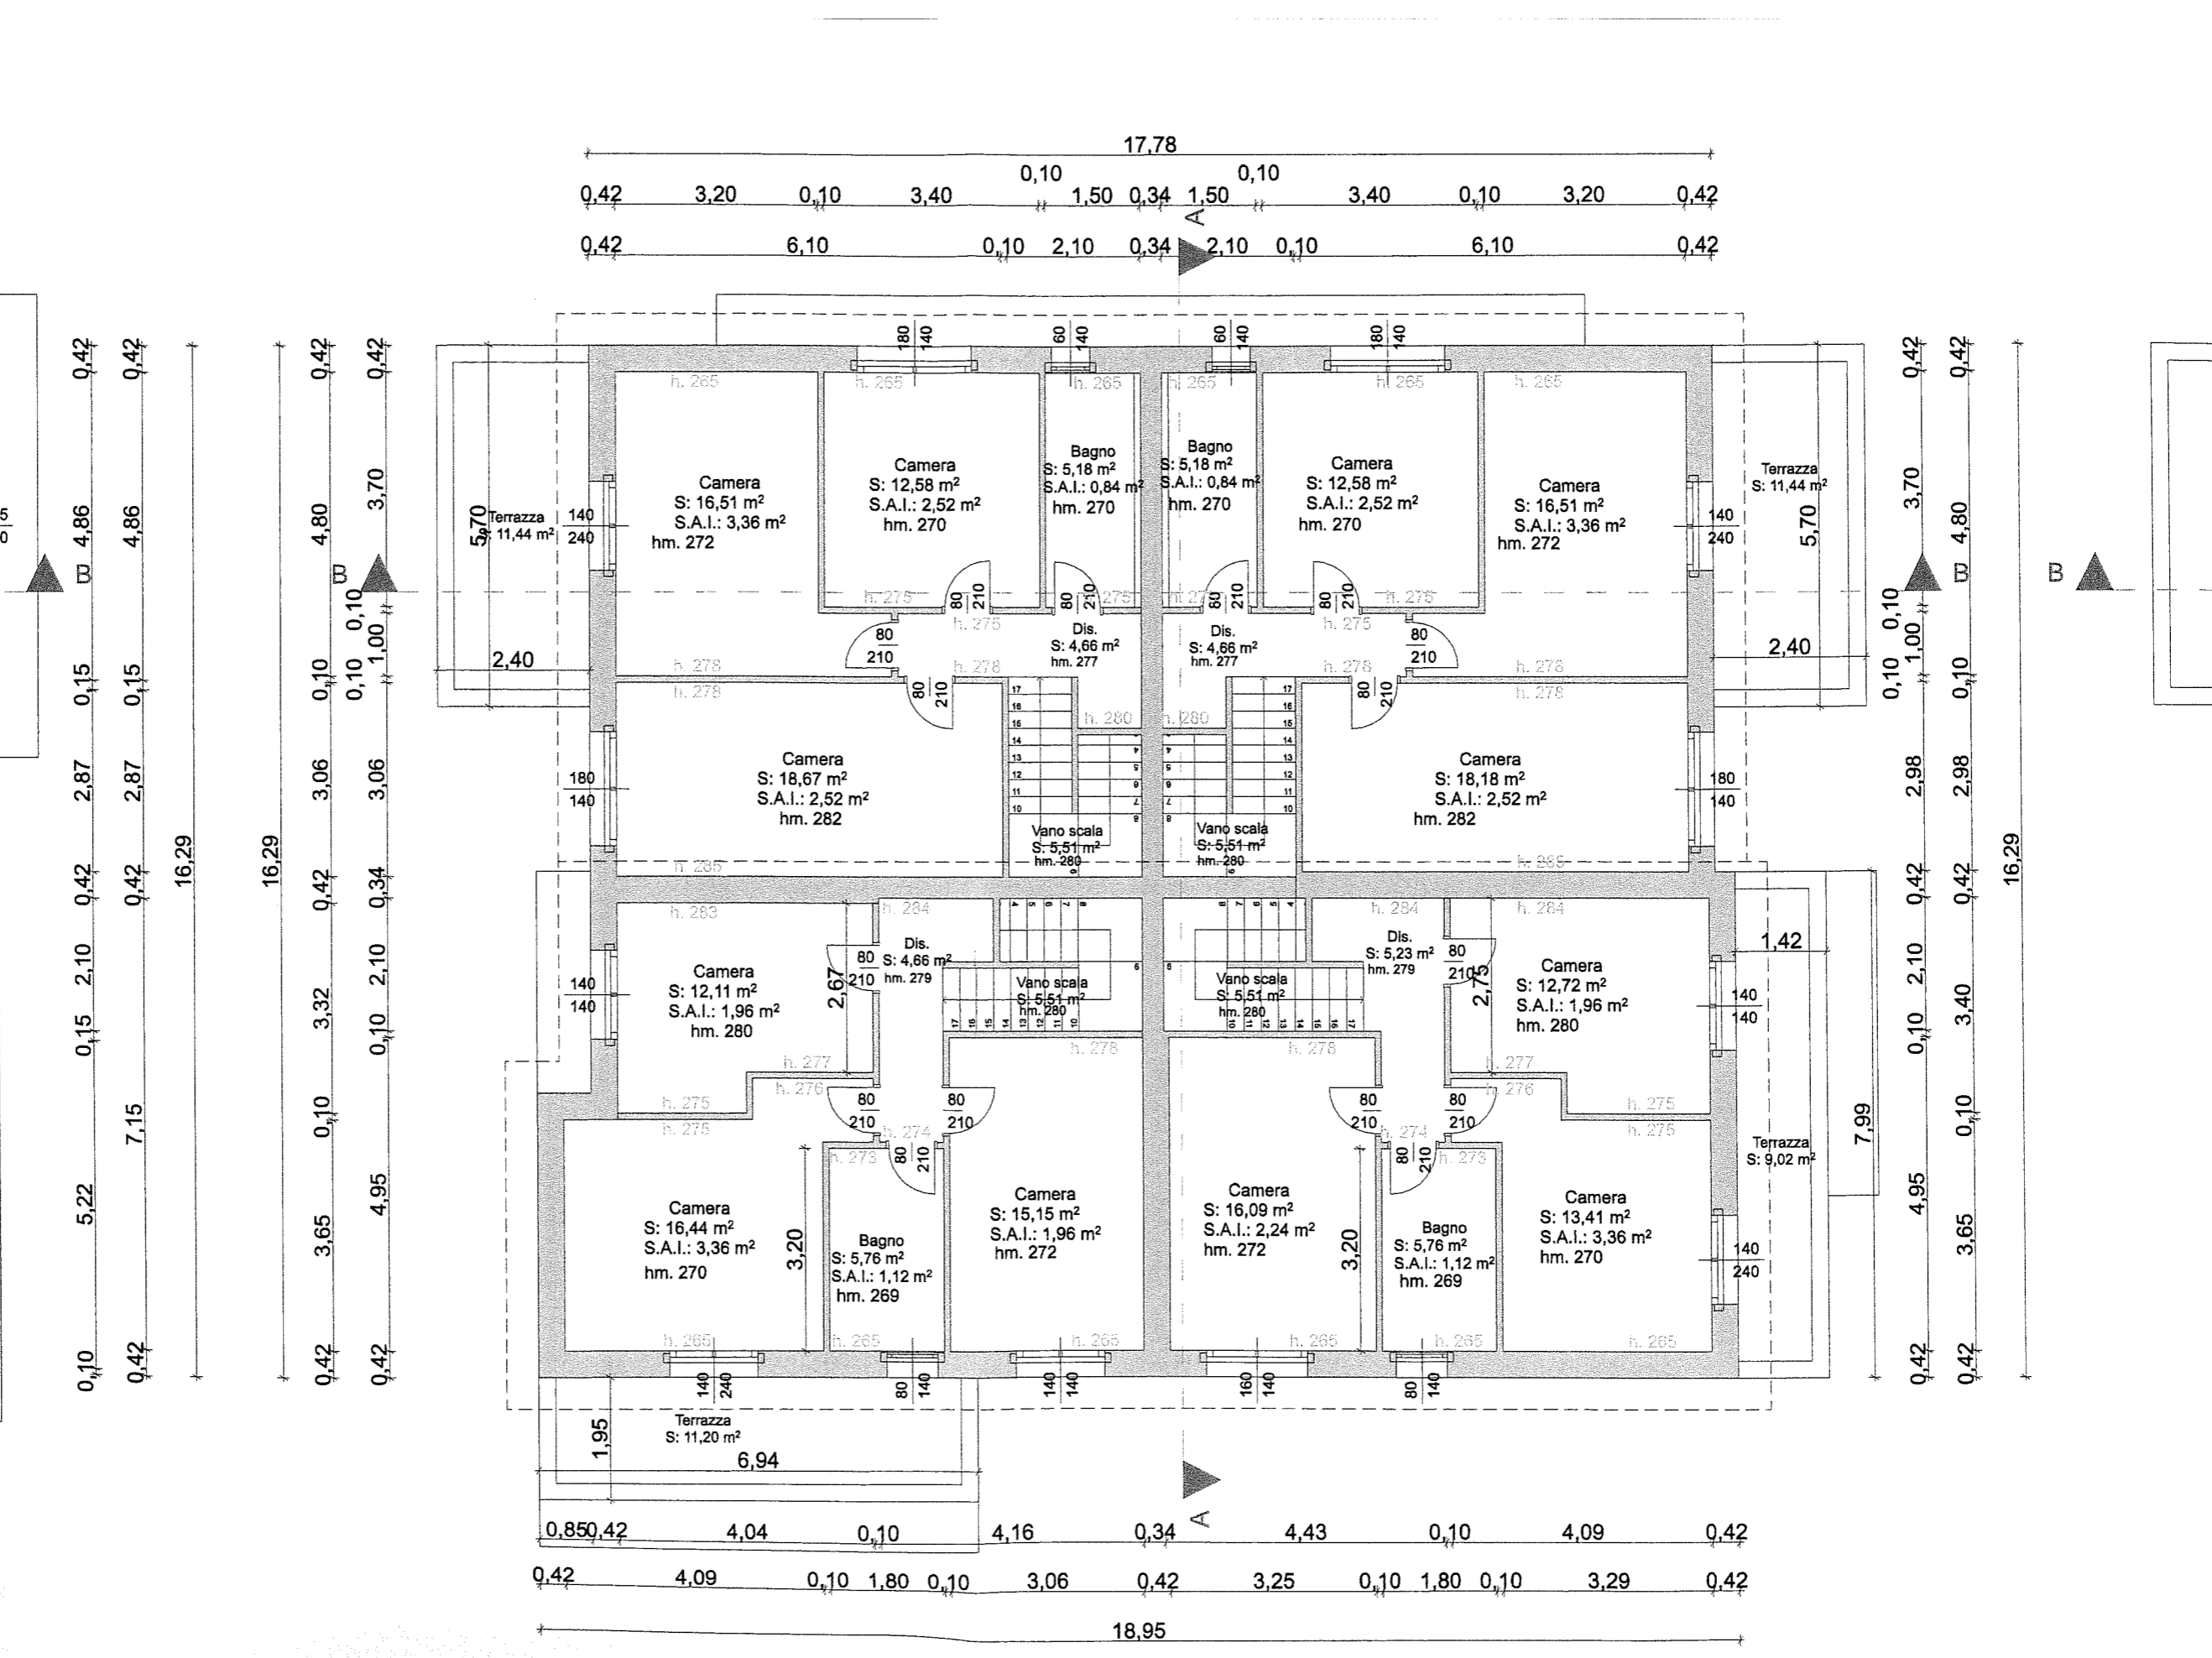


Pianta Piano Terra
Scala 1:100

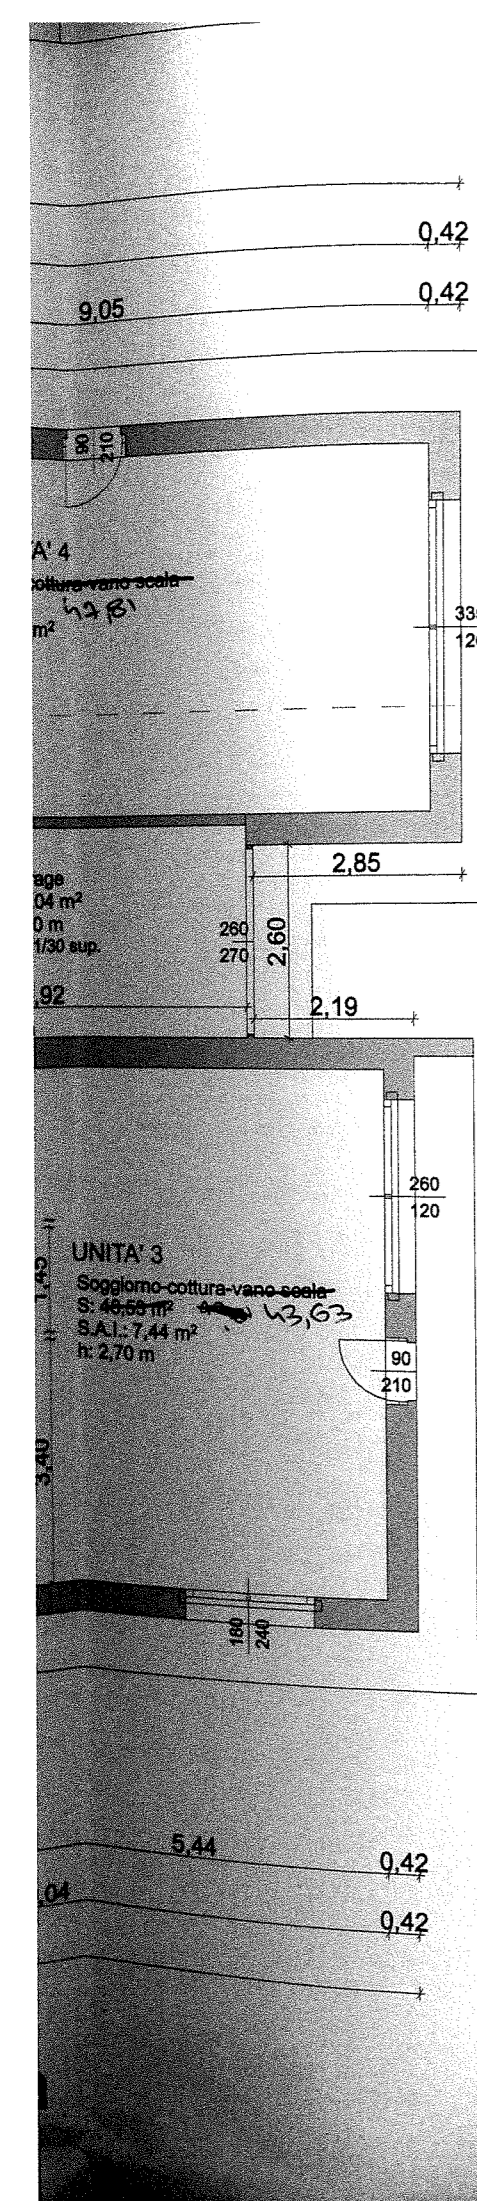

DATI PLAN
SCA
CALCOLO VOLUME STATO