
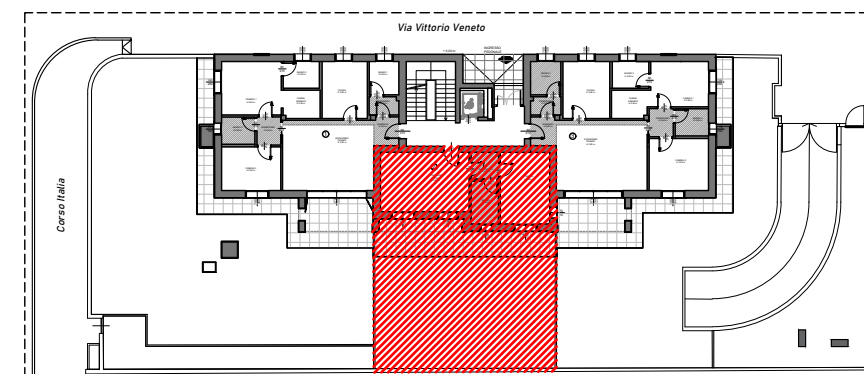


PIANTA PIANO TERRA - APPARTAMENTO 2 - scala 1:50

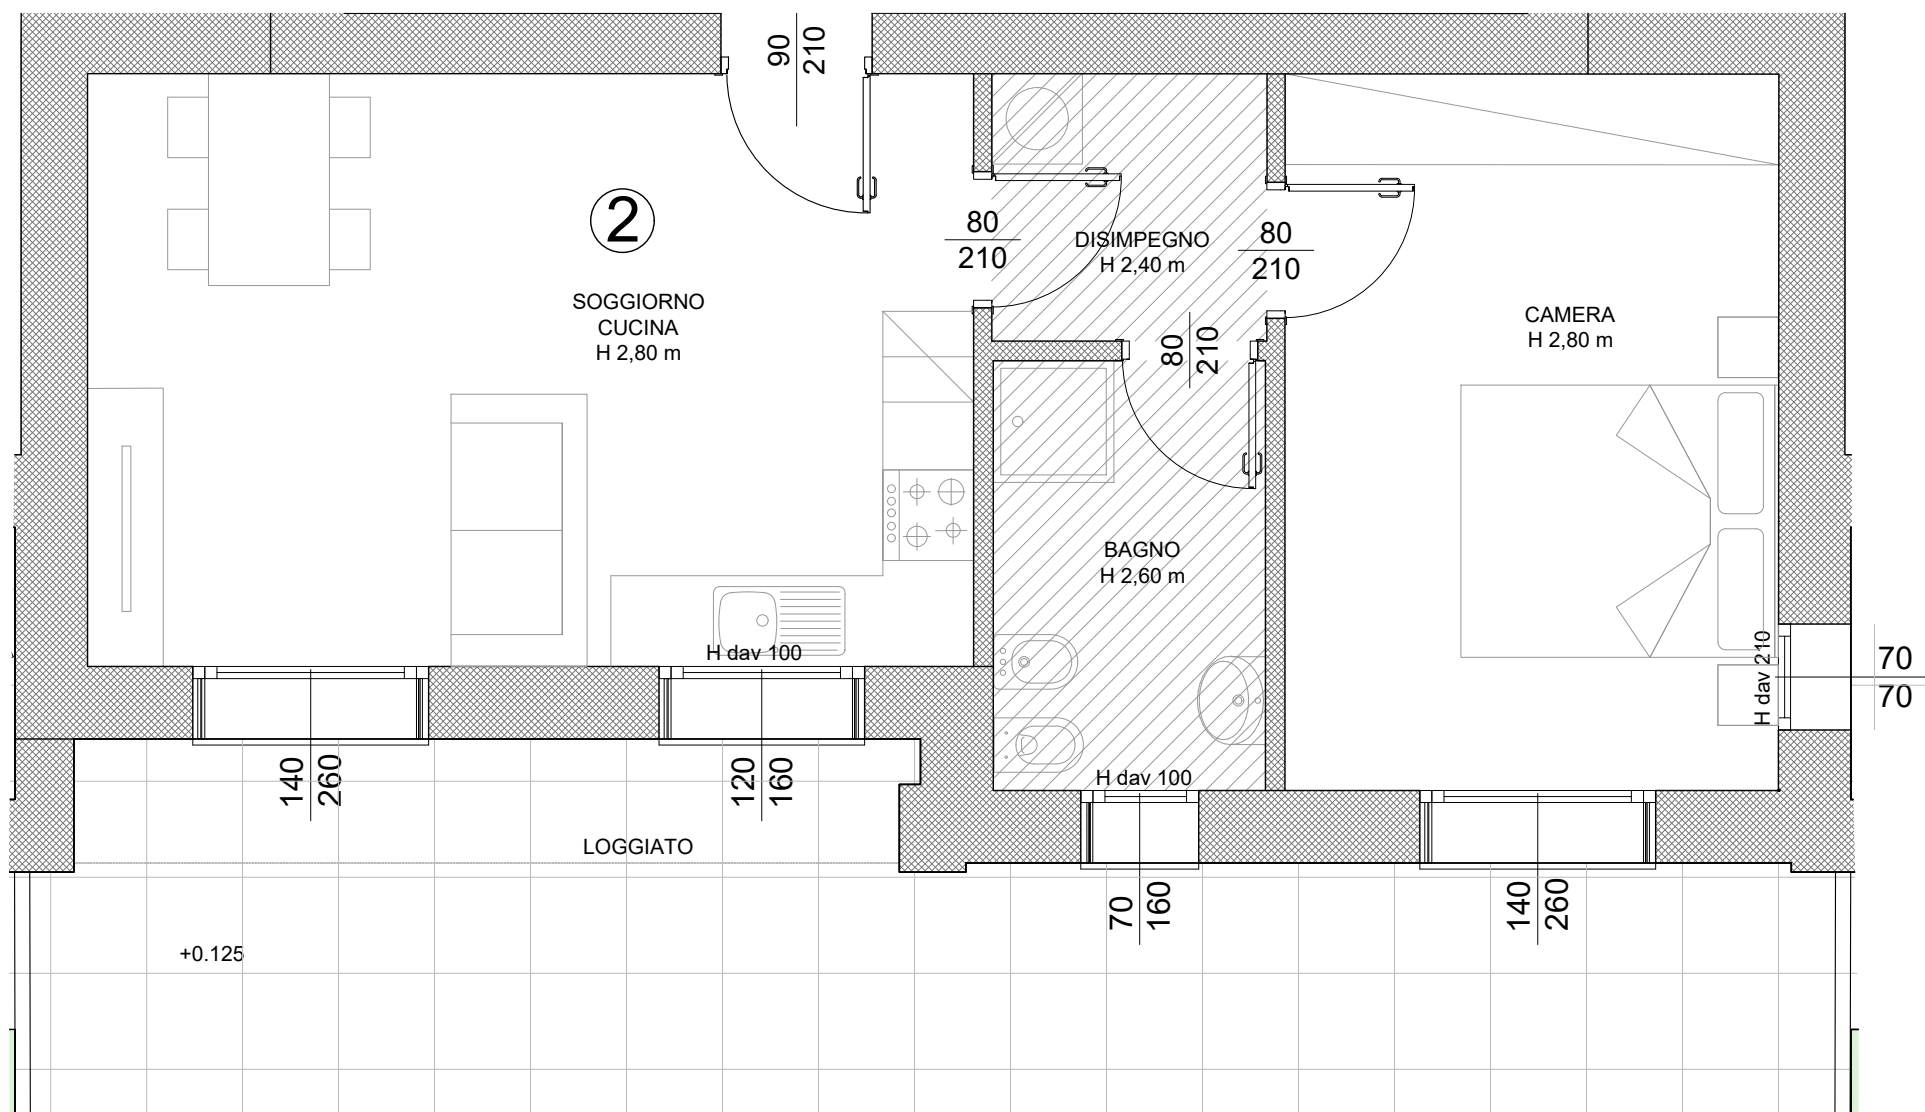

Committente: **Abitare Brianza S.R.L.**

Disegno: Architettonico Piano Terra – APP. 2

Comune: Desio (MB) – Via Veneto

Oggetto: Realizzazione di Palazzina Residenziale
5 Appartamenti



NEOPROSPETTIVA

•Studio di Architettura fatto da Persone
per migliorare la vita delle Persone

Via C. M. Maggi, 19 • 20855 IESMO (MB)
Tel/FAX 039 9631468 • info@neopro.it

A termine di legge questo disegno e' di proprieta' del Geom.Fassina e ne e' vietata la riproduzione anche parziale e la visione a terzi senza espressa autorizzazione