

Agenzia delle Entrate
CATASTO FABBRICATI
Ufficio Provinciale di
Udine

Dichiarazione protocollo n. UD0073696 del 16/06/2017

Planimetria di u.i.u. in Comune di Udine

Via Camillo Giussani

civ. 40

Identificativi Catastali:

Sezione:

Foglio: 56

Particella: 1762

Subalterno: 16

Compilata da:

Goz Michael

Iscritto all'albo:

Periti Edili


Prov. Udine

N. 3237



Scheda n. 1

Scala 1:200

PIANTA PIANO TERRA
H=2.40

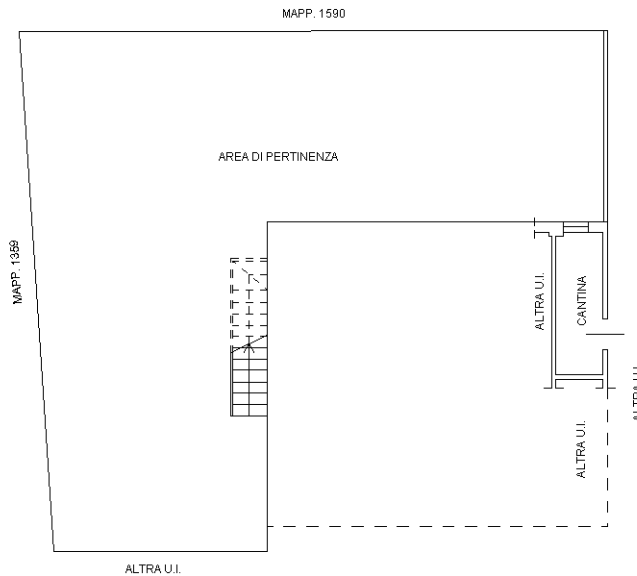

PIANTA PRIMO PIANO
H=2.60

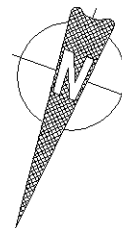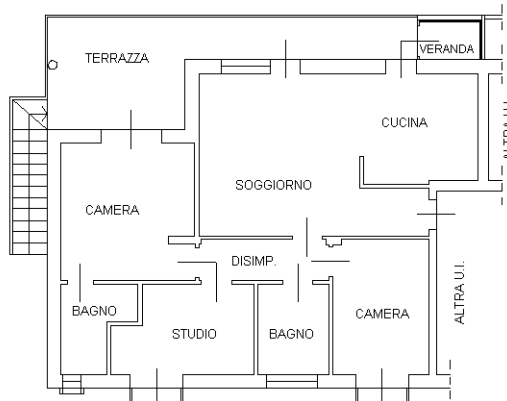

Ultima planimetria in atti