
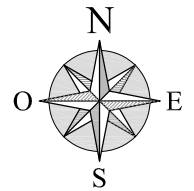



INQUADRAMENTO

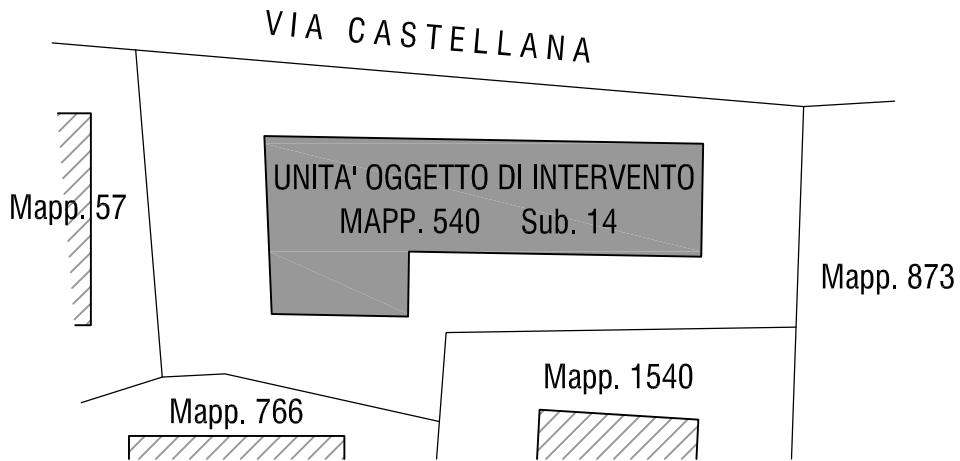

PLANIMETRIA GENERALE

Scala 1:500

STATO LEGITTIMO AI SENSI ART. 100 R.E.C.

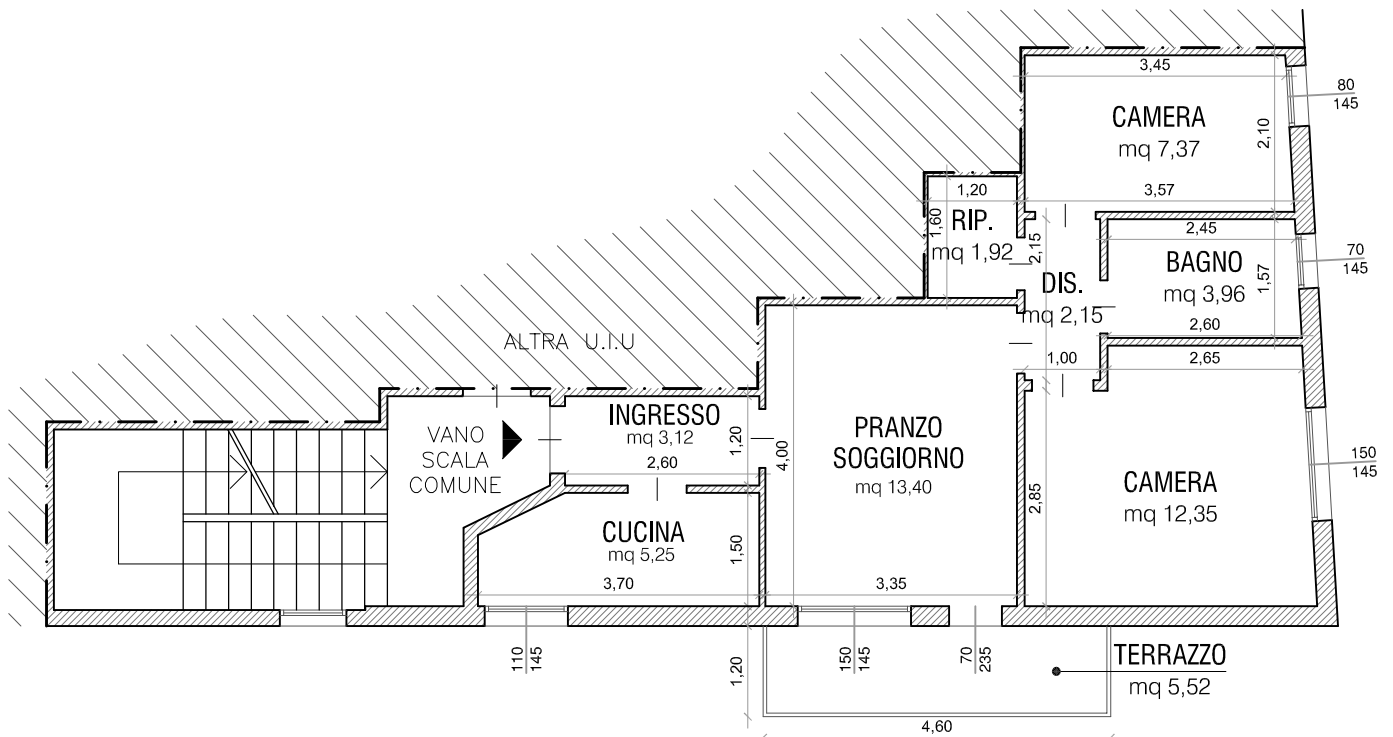

PIANTA PIANO SECONDO - h. 2,90 m

Scala 1:100