

**Agenzia del Territorio
CATASTO FABBRICATI
Ufficio Provinciale di
Trieste**

Dichiarazione protocollo n. TS0108112 del 18/12/2006

Planimetria di u.i.u. in Comune di Trieste

Via Ugo Foscolo

civ. 26

Identificativi Catastali:

Sezione: V

Foglio: 18

Particella: 3421

Subalterno: 1

Compilata da:

Vardabasso Gianluigi

Iscritto all'albo:

Periti Edili


Prov. Trieste

N. 994


Scheda n. 1

Scala 1:100

PIANTA PIANO TERRA

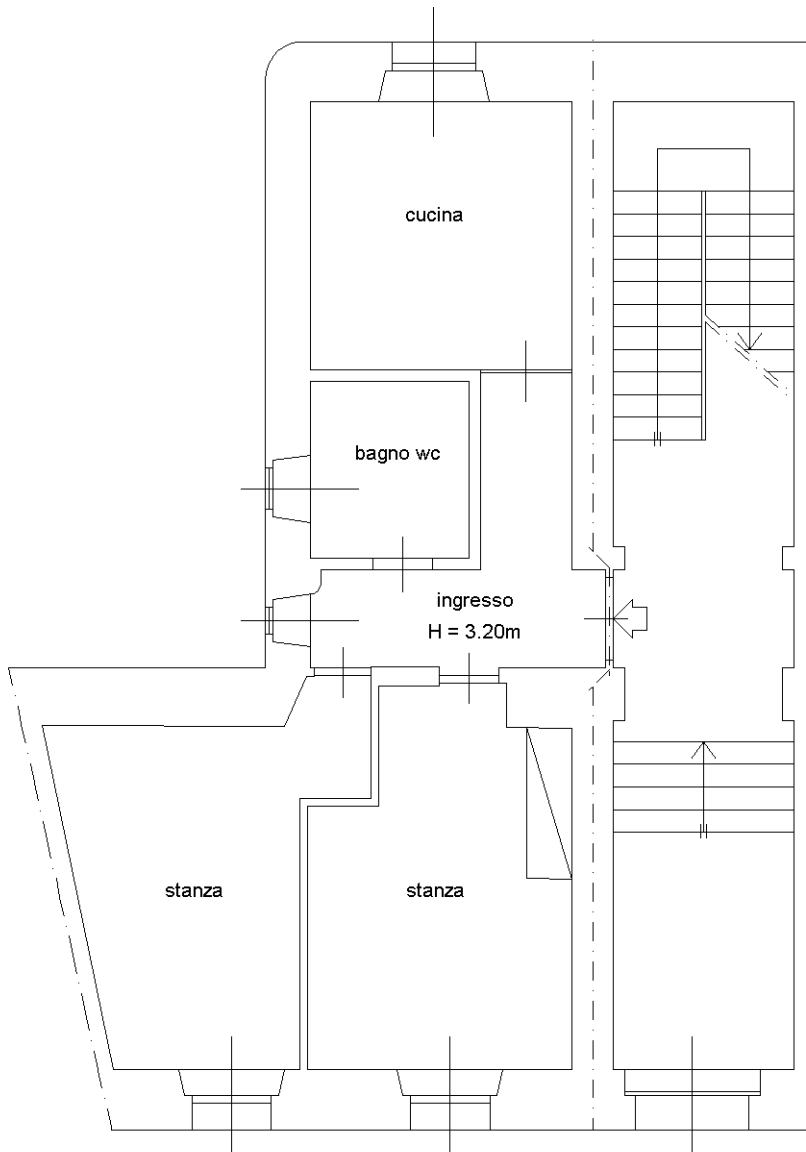

ORIENTAMENTO

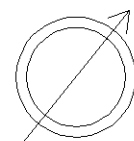

Ultima planimetria in atti