

**Agenzia del Territorio
CATASTO FABBRICATI
Ufficio Provinciale di
Torino**

Dichiarazione protocollo n. 000695644 del 22/07/2003

Planimetria di u.i.u. in Comune di Torino

Corso Vigevano

civ. 52

Identificativi Catastali:

Sezione:

Foglio: 51

Particella: 788

Subalterno: 78

Compilata da:
Sacchero Walter

Iscritto all'albo:
Geometri


Prov. Torino

N. 7613

Scheda n. 1

Scala 1:200

PIANTA PIANO TERZO (4° F.T.) H.M. 300

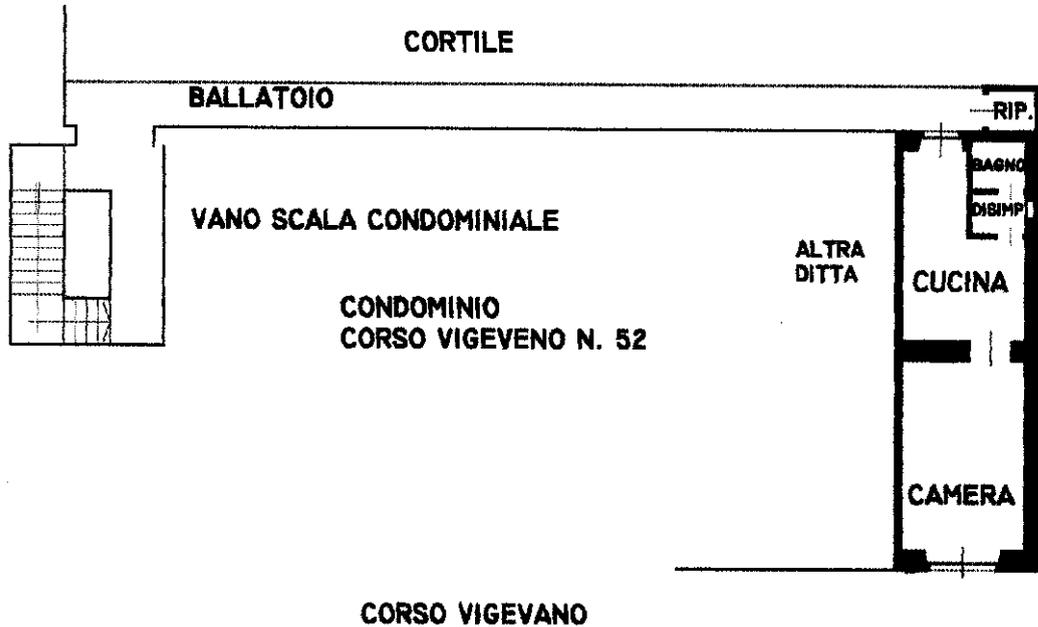

man-01
Catasto dei Fabbricati - Situazione al 16/10/2024 - Comune di TORINO(L219) - < Foglio 1150 - Particella 43 - Subalterno 78 >
CORSO VIGEVANO n. 52 Piano 3-SI

Ultima planimetria in atti